

Sandwichpaneel Element
Mineralwolldämmkern, U= 0,24 W/(m²K) inkl. Fugeneinfluss
vertikaler Ausführung mit verdeckter Verschraubung Baubreite 1.000 mm
Farbe gem. Bemusterung

C-Profil 80/80/4


Folienabschluss innen
dampfdicht

Stahlwinkel L-förmig 100x80x10
M12 an C-Profil Unterkonstruktion
und Bolzeanker für
Betonbefestigung

inkl. Thermische Entkopplung

Glattblechfassade inkl. Hinterlüftung
(Hinterlüftung von ≥ 20 mm gem. DIN 18516-1)
Fassadenplatten: Aluminiumplatten, vertikal ausgerichtet,
mind. 1 mm stark, Baustoffklasse B-s1, d0, A2-s1, d0 und A1
Oberfläche: eisenglimmer silber/grau (Nasslacksystem)
gem. Bemusterung, angestreb. Recyclinganteil ca. 40%
Fassaden-Unterkonstruktion (mehnteilig):
zur sichtbaren Befestigung einer vertikalen Verlegung,
oberes Profil als Festlager, restliche Profile als Gleitlager
und zur Aufnahme Längenausdehnung ausgebildet
- Z-Profil, gekantet, aus Aluminiumblech 30/20/30 mm,
d $\geq$ 2 mm, gemäß Statik
- T-Profil bei Profilblechstoß aus Aluminiumblech
d $\geq$ 2 mm gem. Statik,
- oder L-Profil 50/40 mm bei Übergang Elementrahmen
aus Aluminiumblech d $\geq$ 2,00 mm gem. Statik
- Aluminium Wandkonsole mit Dübelsystem
gem. Statik, thermisch entkoppelt

Außen
Technikdach 3.OG

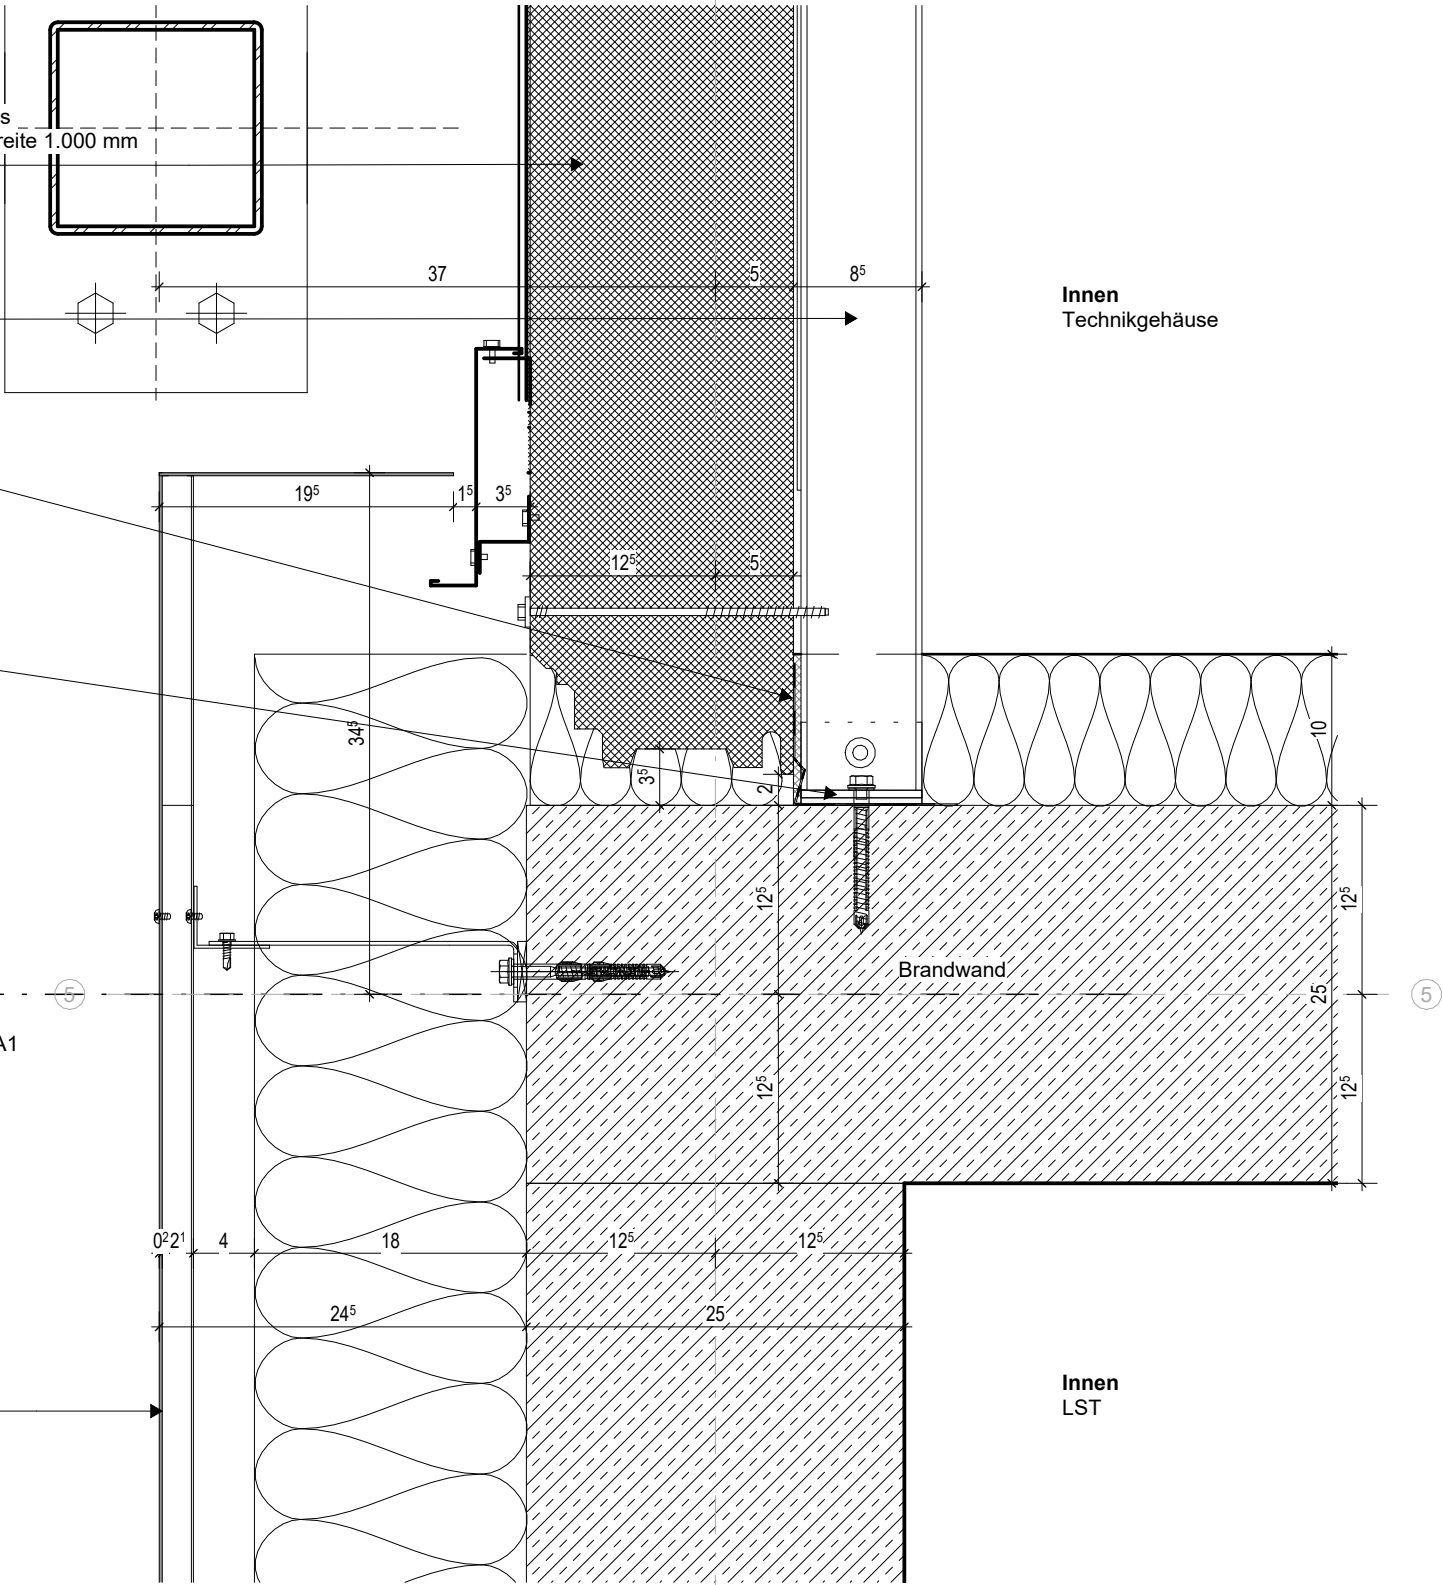

Index	Datum	Änderung	Autoren

PlanNr. Arch. LSRE_ARC_5_DT_TE_104_A_v

Objekt

Bauherrschaft

Datum, Unterschrift

Planungsbüro

Datum, Unterschrift

Planinhalt

Technikgehäuse Wandanschluss

VORABZUG

Plannummer

LSRE_ARC_5_DT_TE_104_A_v

Projekt	Fachpl.	LPH	Plantyp	Planinhalt	Plannr.	Index	Status
Datum	Maßstab	Format	gez. von				
20.10.25	1:5	DIN A3	Iw				