



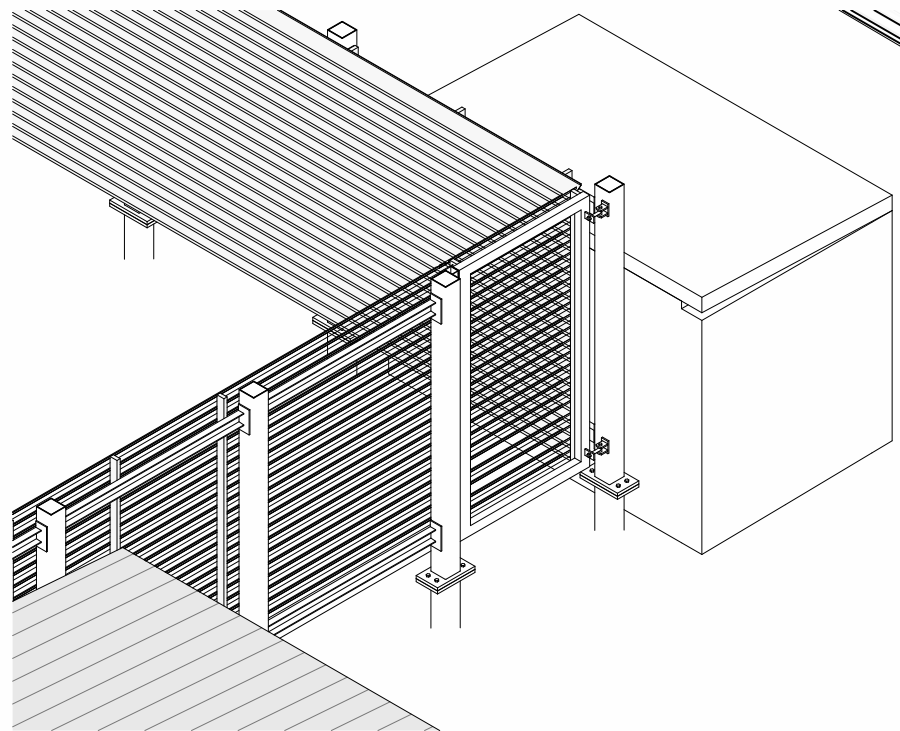

Isometrie
M 1:50

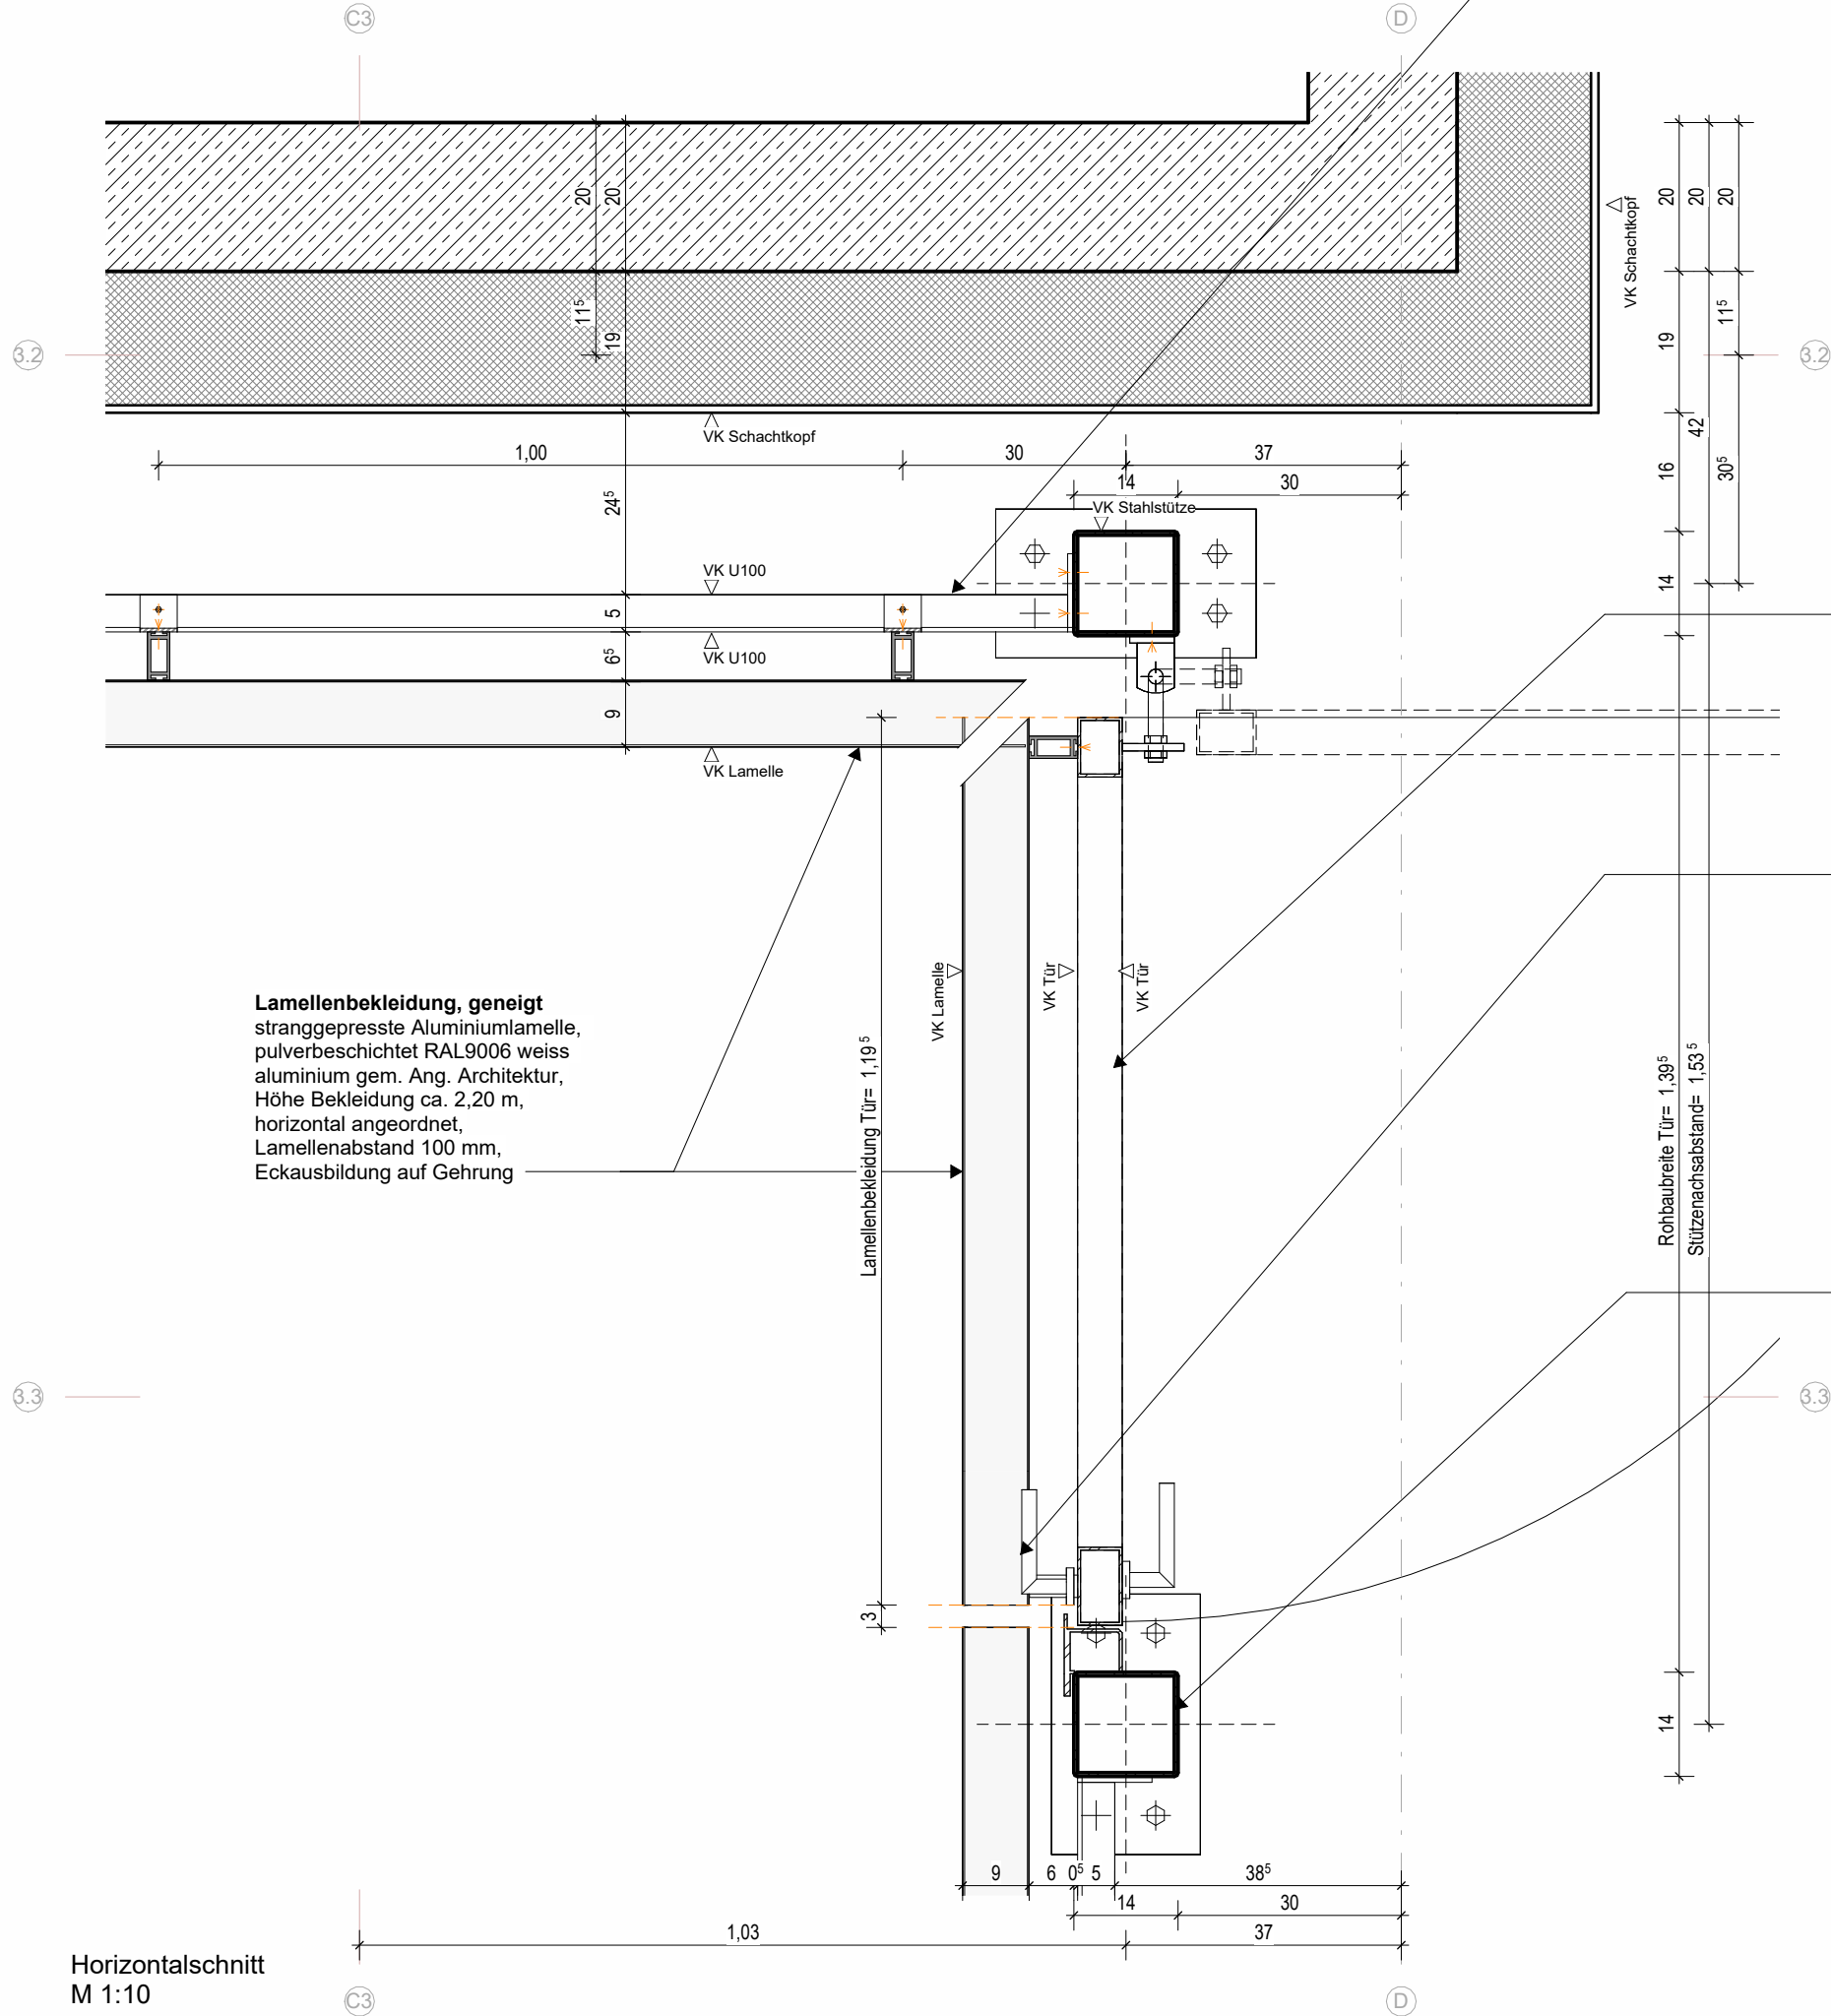

Horizontalschnitt
M 1:10

Stütze Kopfplatte
Kopfplatte, Stahl S235 feuerverzinkt,
d= 5mm, Innendurchmesser QRO140
ausfüllend, angeschweißt

Lamellenbekleidung, geneigt
stranggepresste Aluminiumlamelle,
pulverbeschichtet RAL9006 weiss
aluminium gem. Ang. Architektur,
Höhe Bekleidung ca. 2,20 m,
horizontal angeordnet,
Lamellenabstand 100 mm,
Eckausbildung auf Gehrung

**Unterkonstruktion
Lamellenbekleidung**
Klipshalter an Halteschiene,
Aluminium, vertikal,
mittels Stahlwinkel 50 x 50 x 5 mm,
2x M12 an U-Profil befestigt,
Abstand nach statischer Erfordernis

Außentür Typ AS-3
Stahlrahmen, 1-flg.
Rahmenprofildicke: 60 mm
Oberfläche: Stahl, feuerverzinkt,
Beschläge und weitere Angaben
gem. Türliste Architektur,
Bandgegenseite mit
Lamellenbekleidung
Drückerhöhe 105 cm ü. OK Dach


Aussparung im Bereich
der Beschläge

Stütze
Stützfuß, Stahlrohr, S235, feuerverzinkt,
QRO 140 x 140 x 5 mm gem. Ang. Statik,
Einzellänge 2390 mm,
angeschweißte Ankerplatte
200 x 350 x 25 mm, S235 feuerverzinkt

**Bodenanschluss Stützen inkl.
Flüssigeindichtung als
Vorabmaßnahme**
siehe DT_TE_001

DA-1

Vertikalschnitt
M 1:10

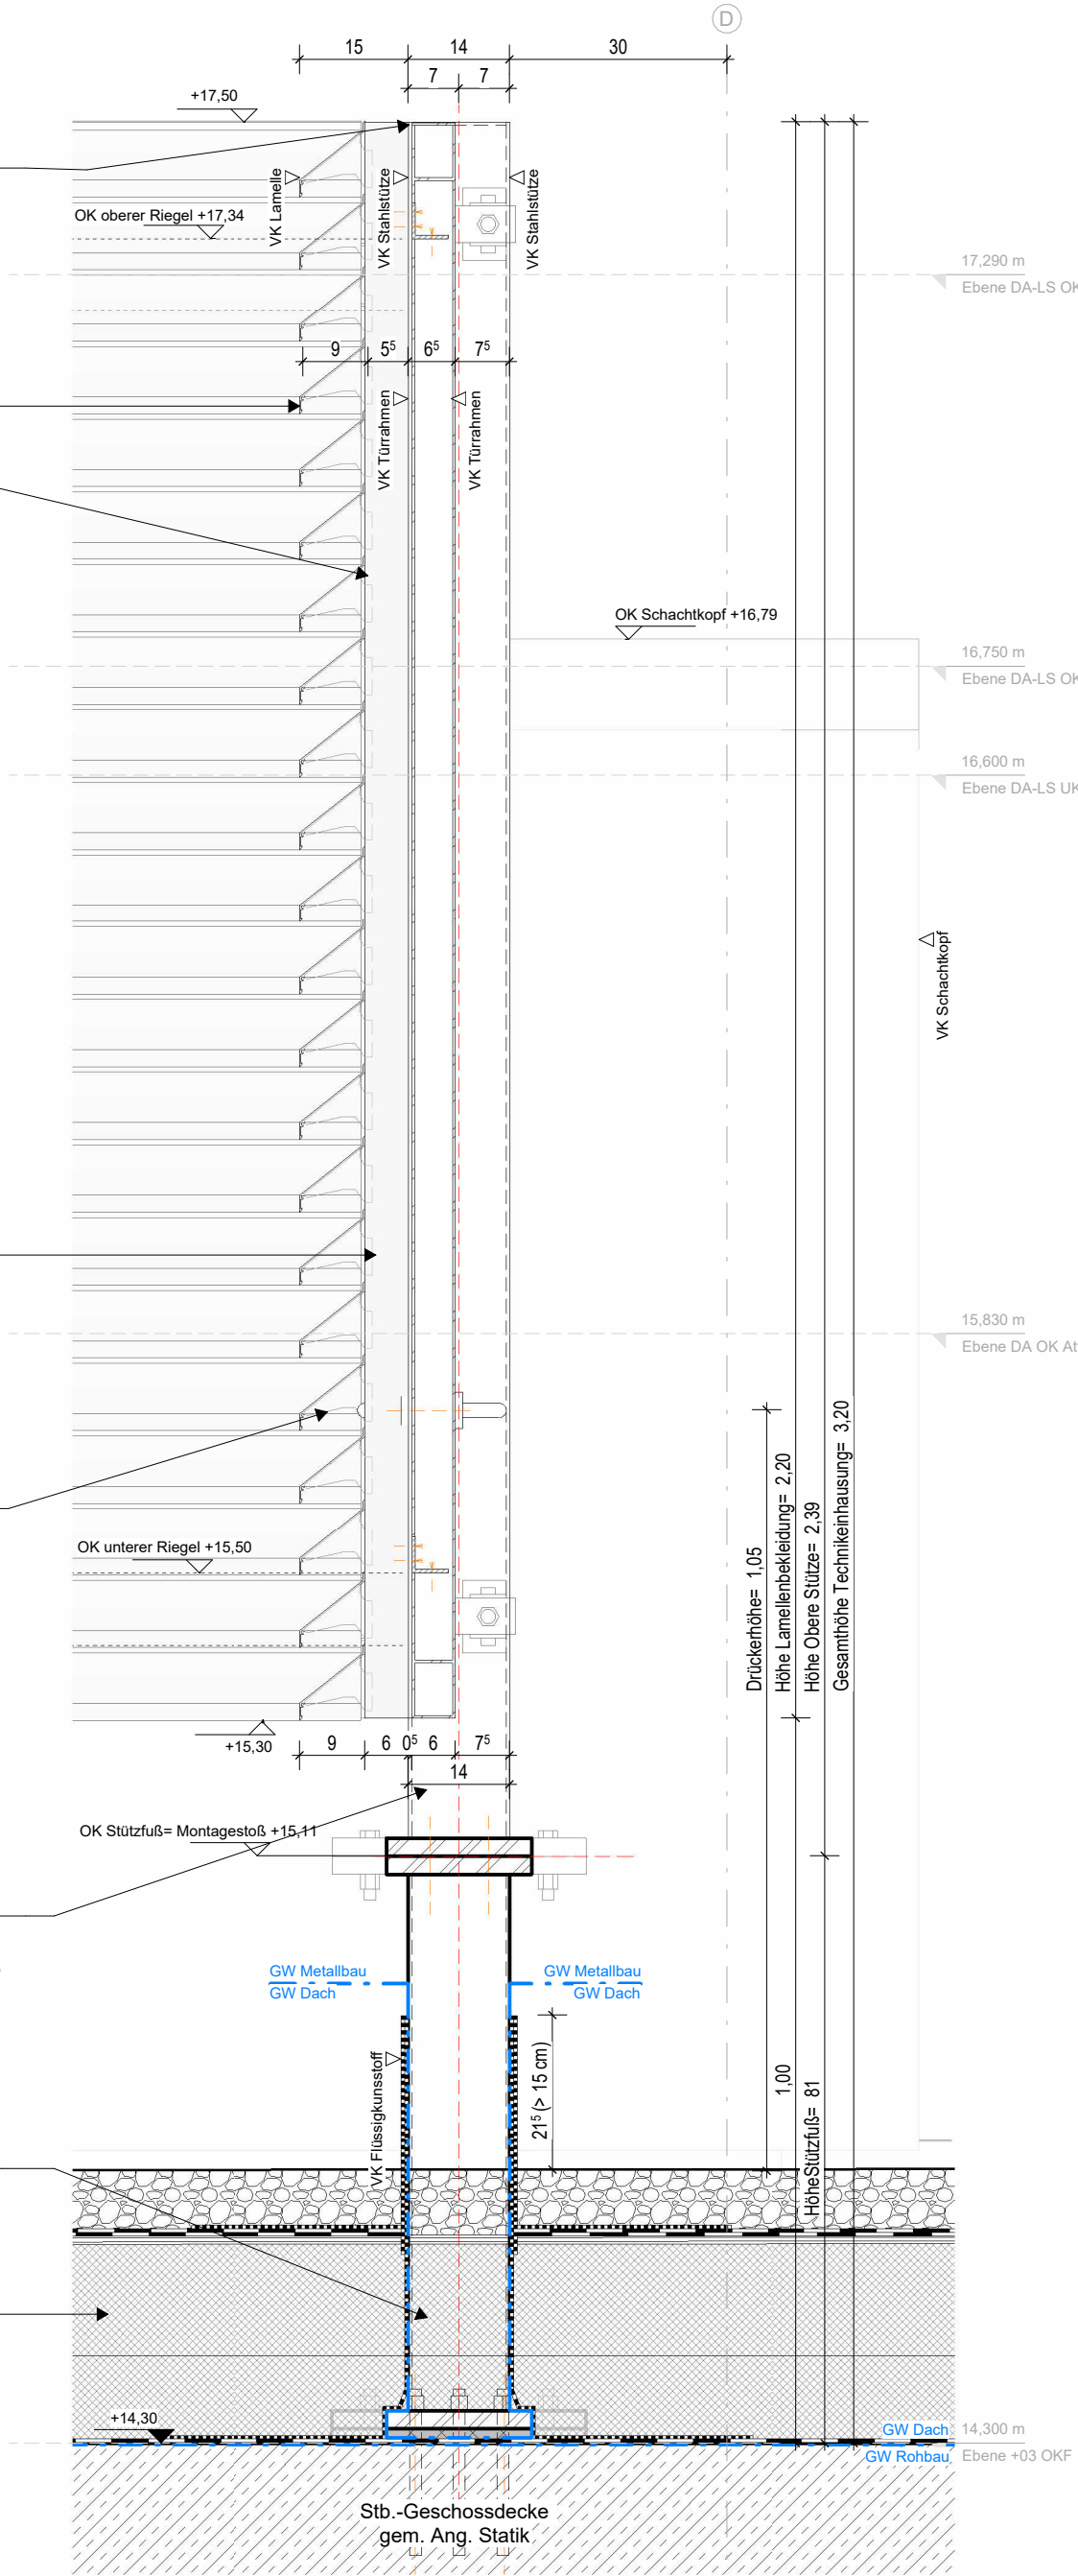

Index	Datum	Änderung	Autoren

PlanNr. Arch. LSRE_ARC_5_DT_TE_201_- _v

Objekt

Bauherrschaft

Planungsbüro

Planinhalt

Technikeinhausung Tür

Plannummer

LSRE_ARC_5_DT_TE_201_- _v

Projekt	Fachpl.	LPH	Plantyp	Planinhalt	Plannr.	Index	Status
---------	---------	-----	---------	------------	---------	-------	--------

Datum	Maßstab	Format	gez. von
20.10.25	1:10	DIN A2	Is