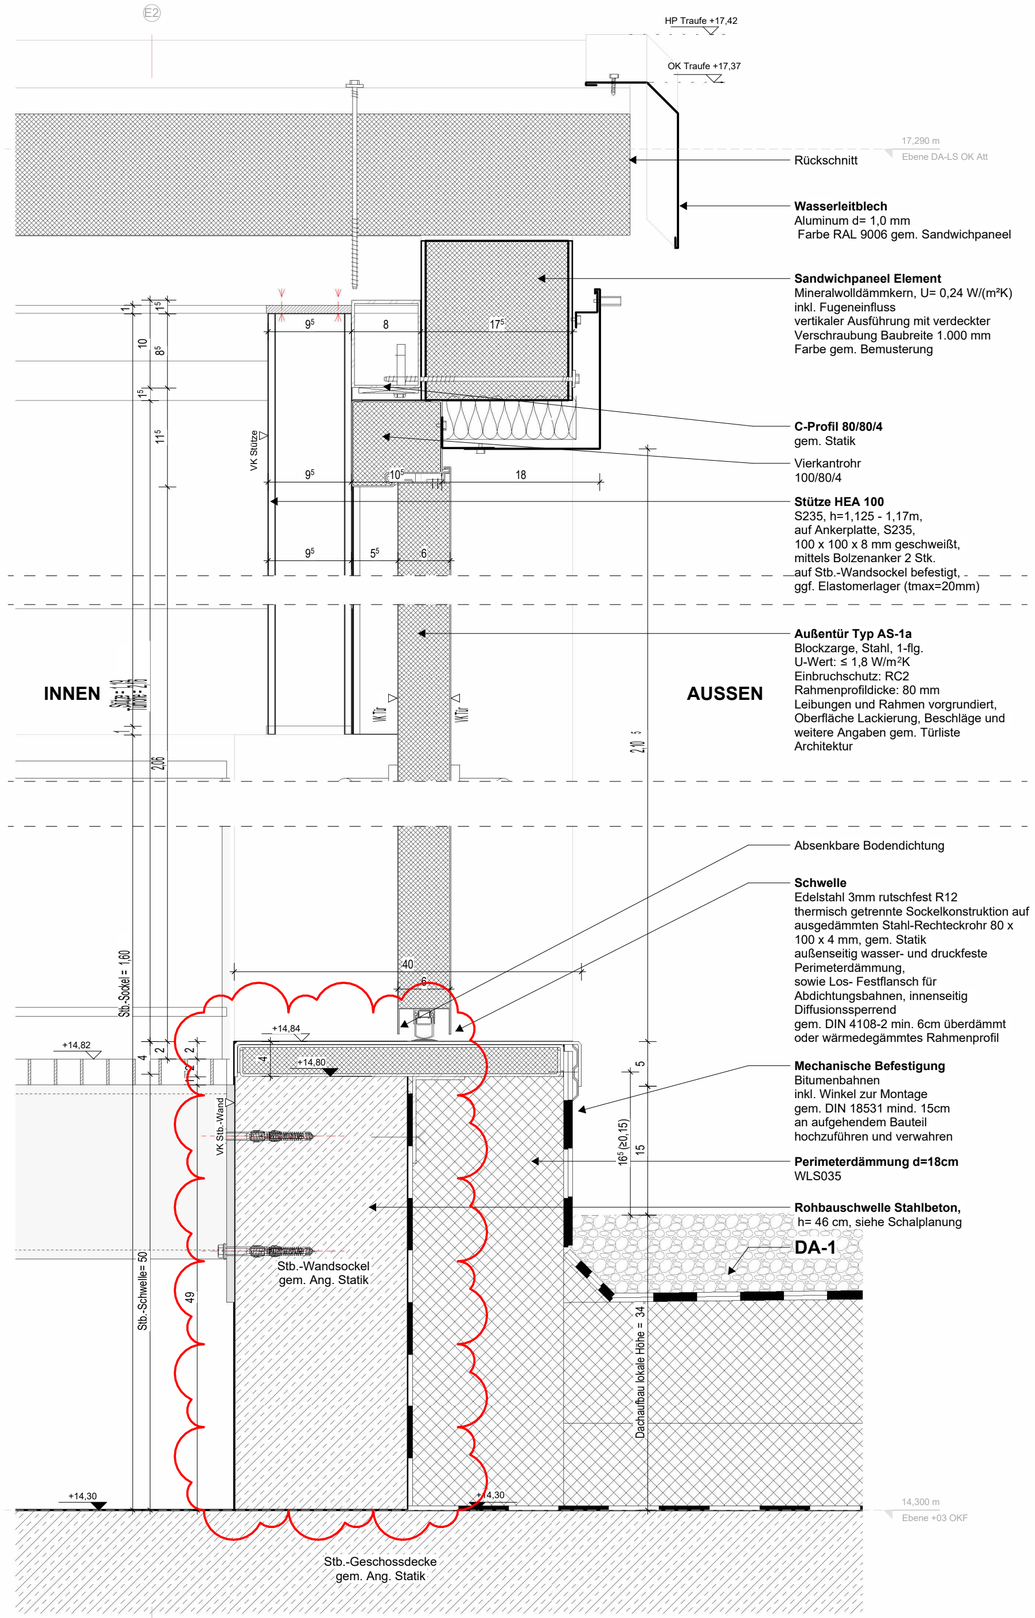

DT_TE_404.1 Vertikalschnitt Tür M 1:5

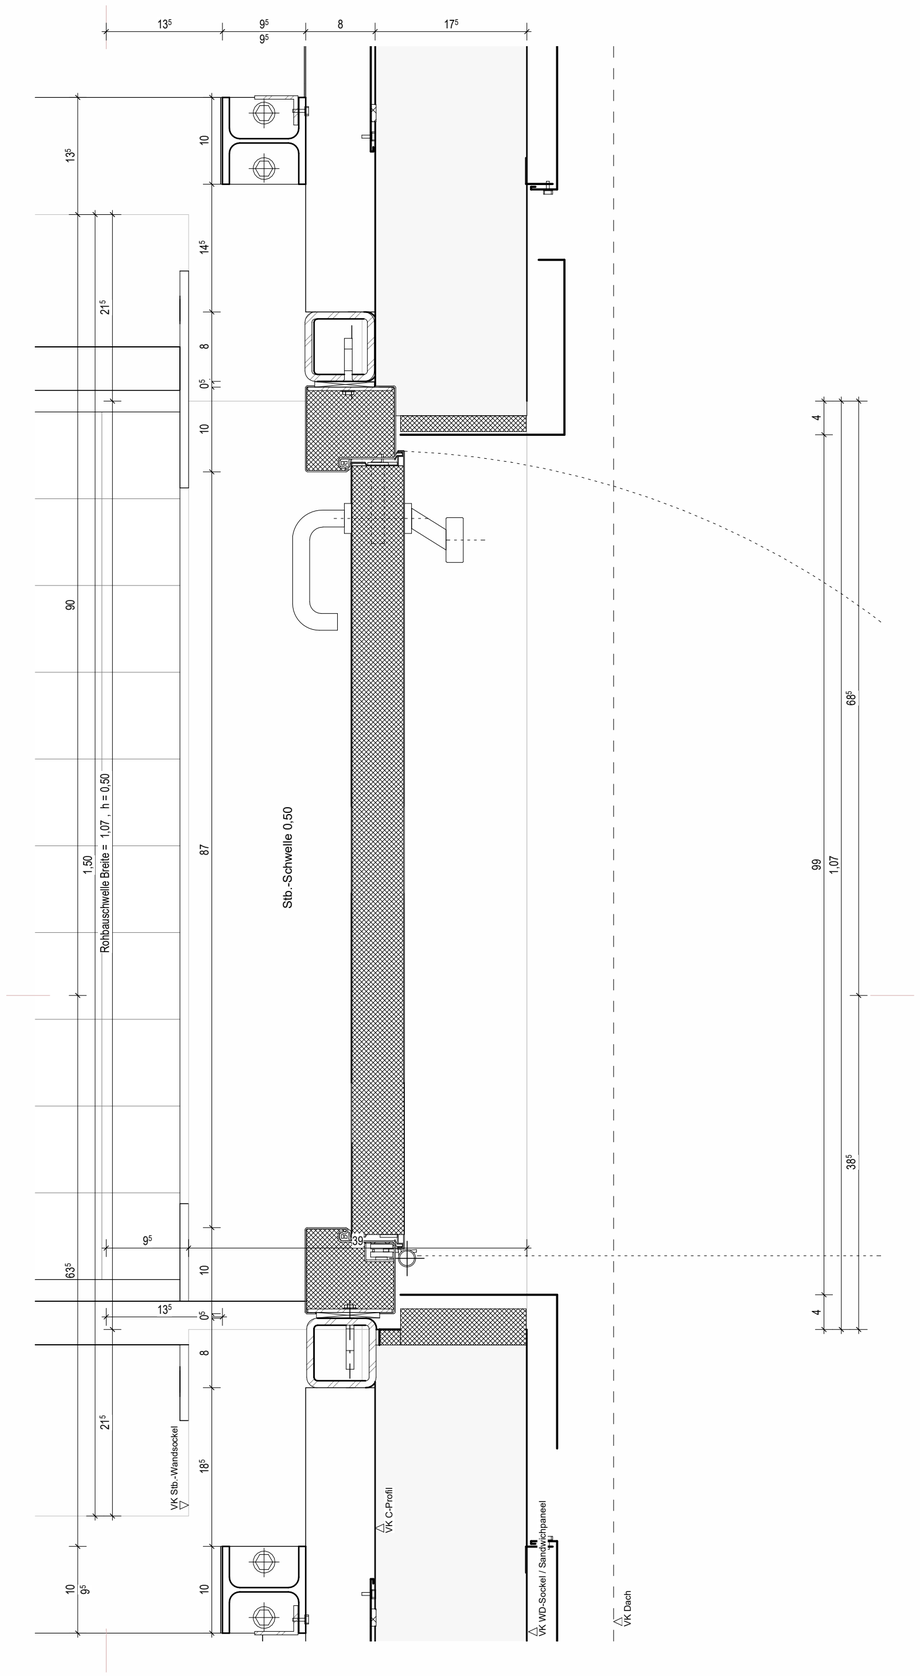

DT_TE_404.2 Horizontalschnitt Tür M 1:5

Index	Datum	Änderung	Autoren

PlanNr. Arch. LSRE_ARC_5_DT_TE_404_A_v

Objekt

Bauherrschaft Datum, Unterschrift

Planungsbüro Datum, Unterschrift

Planinhalt

Dachausstieg Tür

VORABZUG

Plannummer

LSRE_ARC_5_DT_TE_404_A_v

Projekt	Fachpl.	LPH	Plantyp	Planinhalt	Plannr.	Index	Status

Datum	Maßstab	Format	gez. von
19.12.25	1:5	DIN A2	mw