


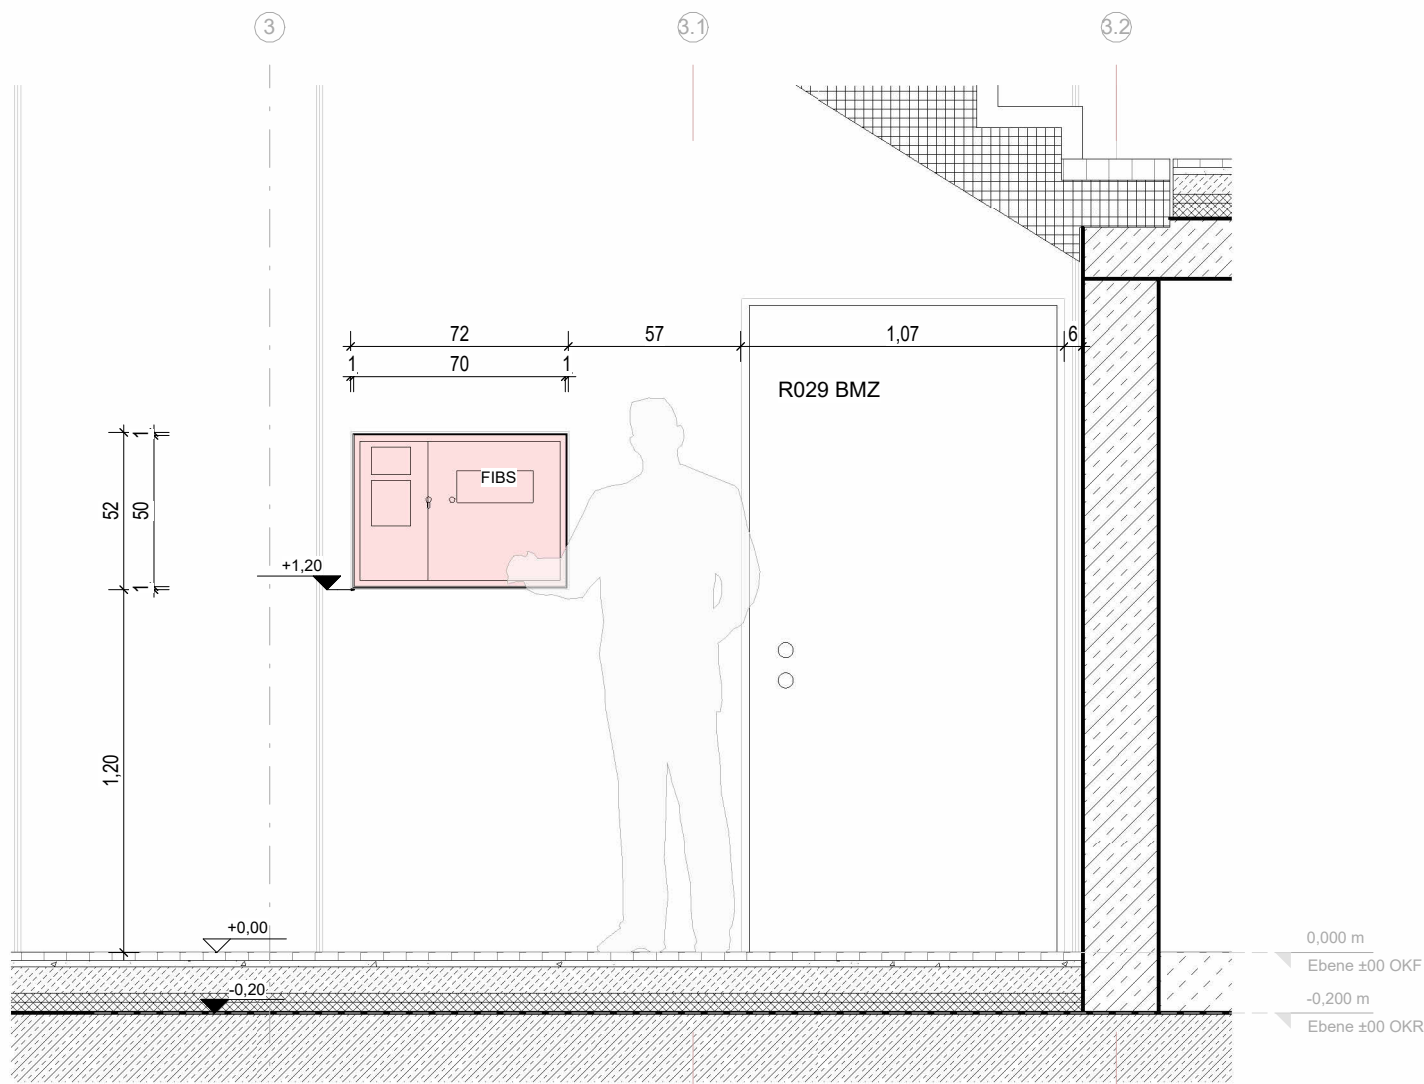


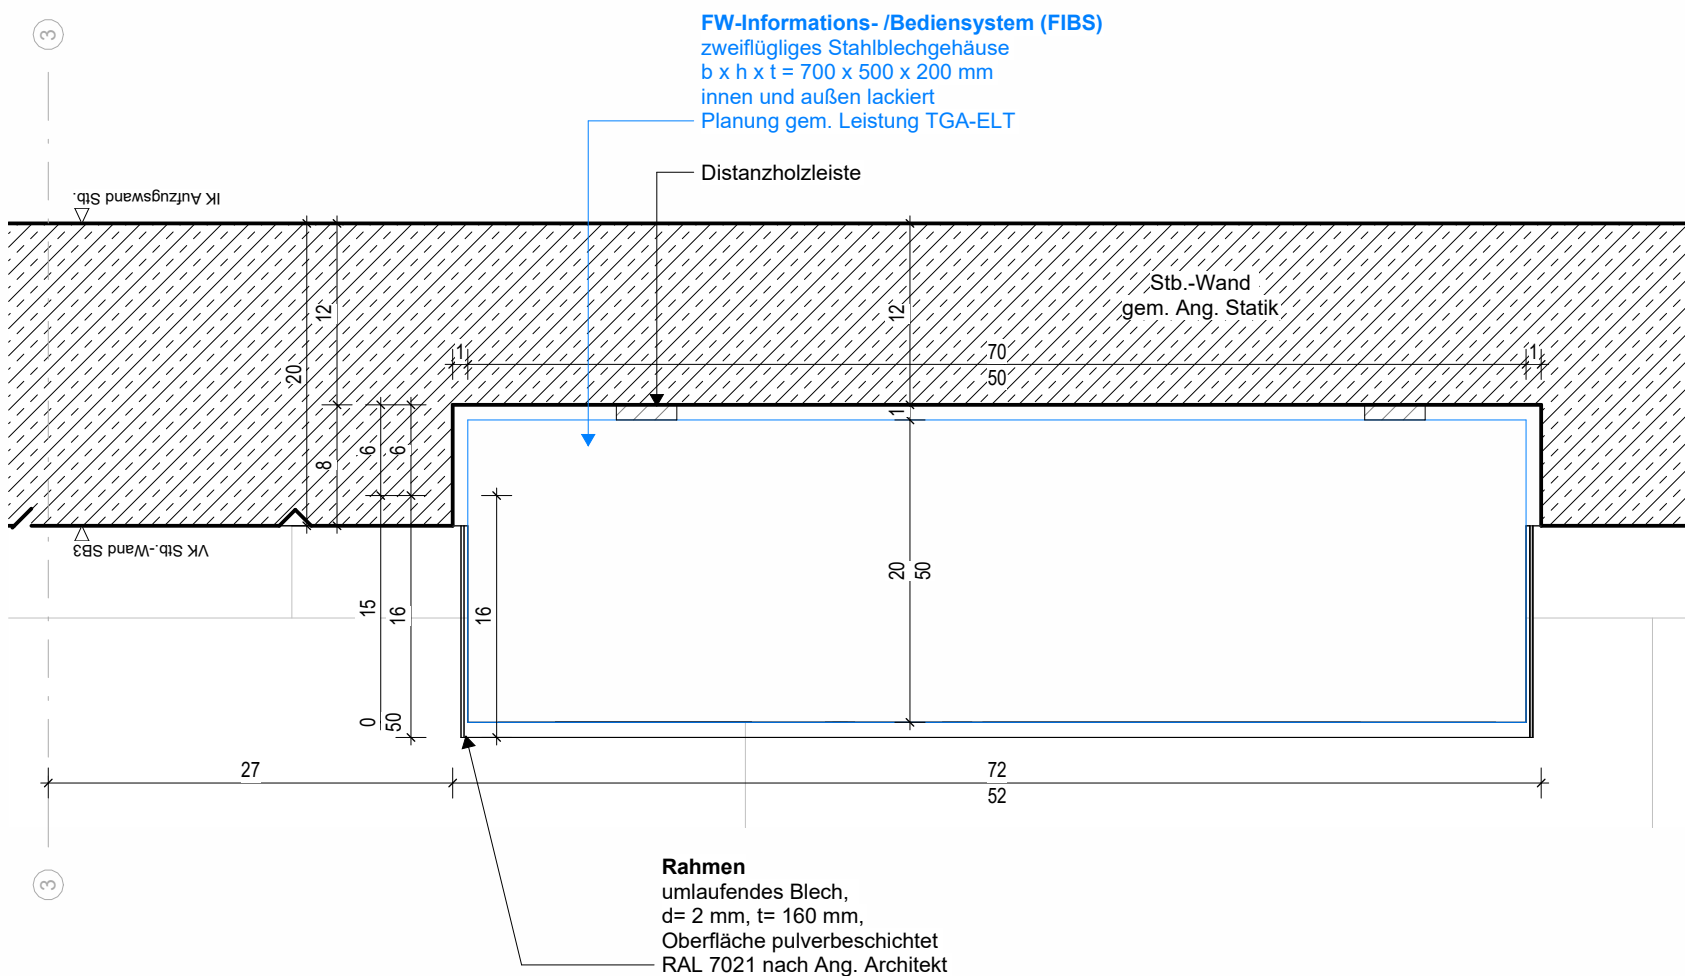

DT_TR_105.1 Ansicht Wandnische FIBS M 1:25

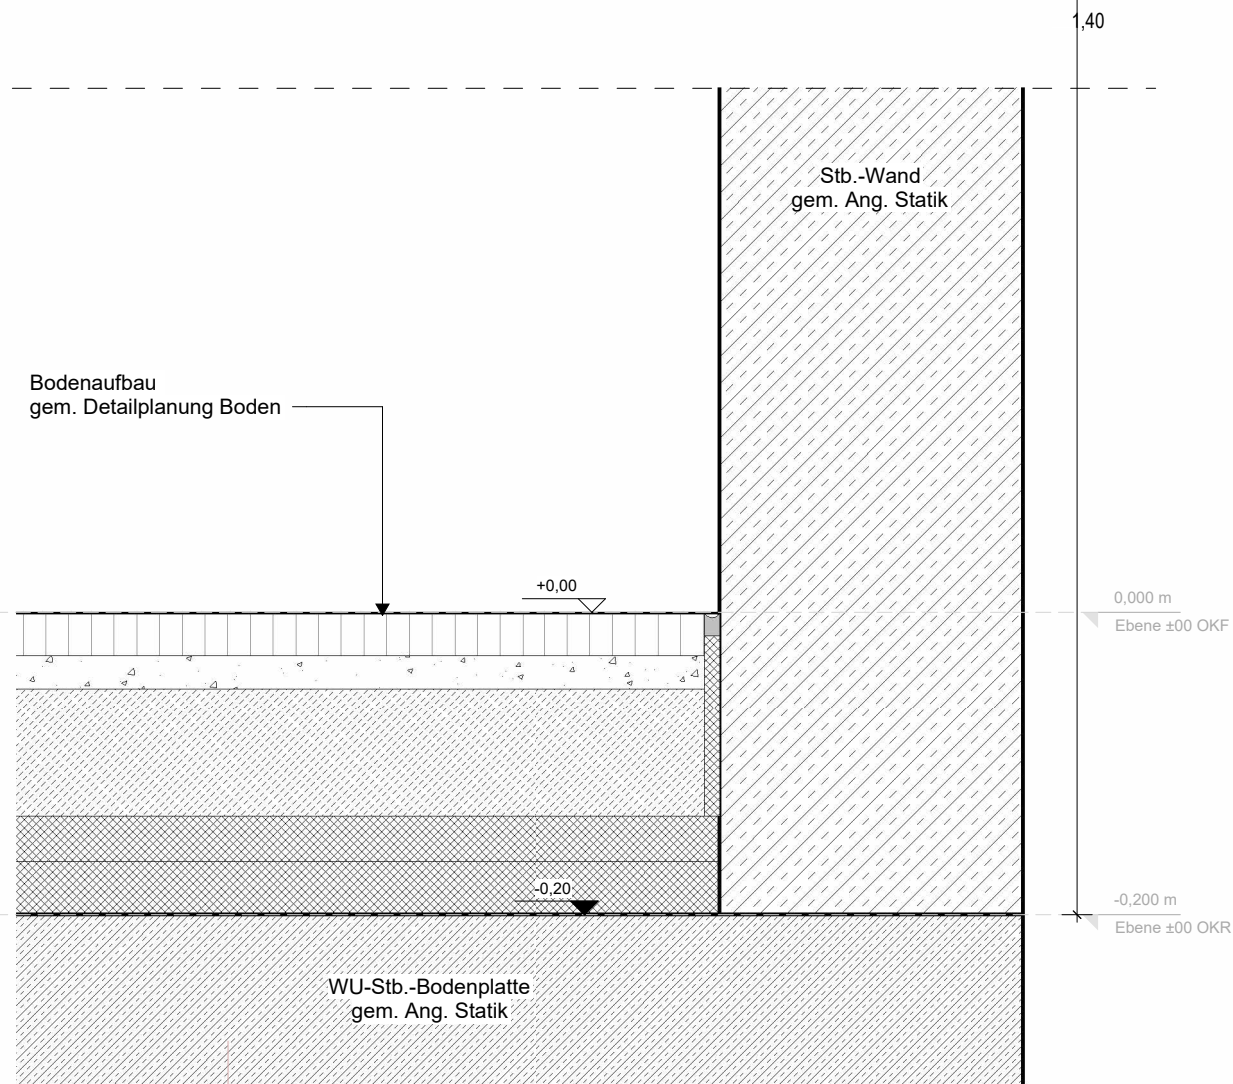

DT_TR_105.2 Horizontalschnitt Wandnische FIBS M 1:5

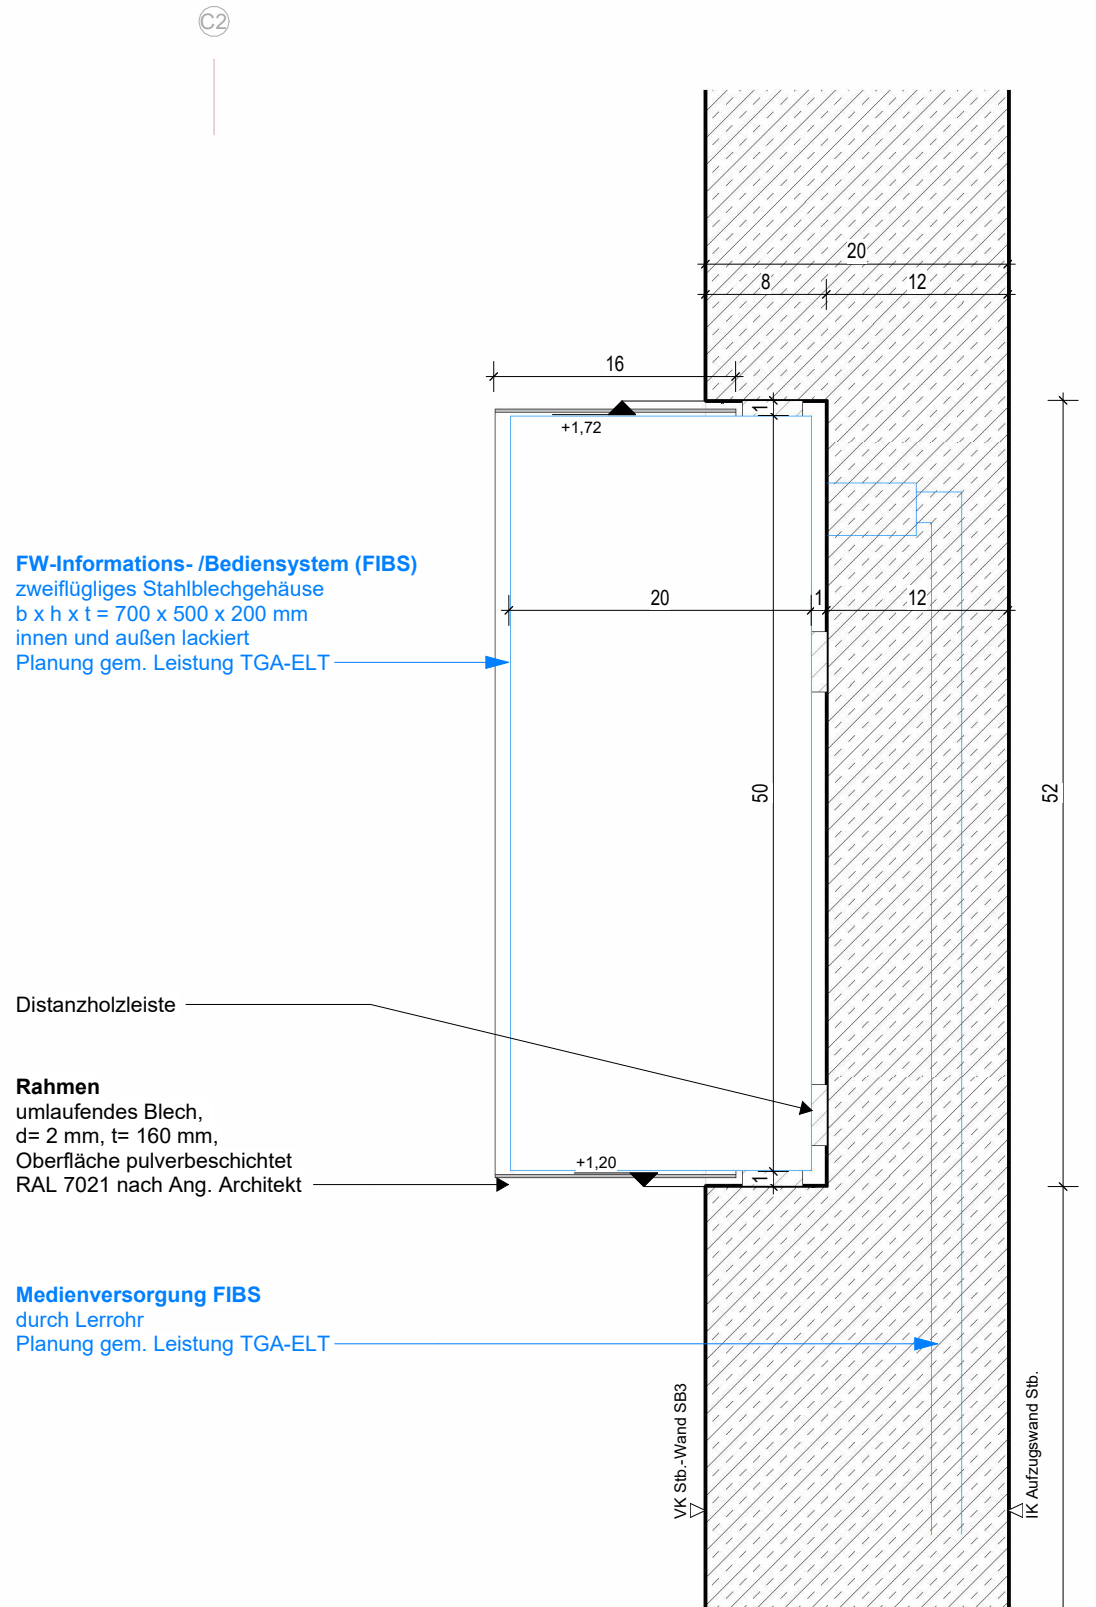

DT_TR_105.3 Vertikalschnitt Wandnische FIBS M 1:5

Index	Datum	Änderung	Autoren

PlanNr. Arch. LSRE_ARC_5_DT_TR_105_B_f

Objekt

Bauherrschaft

Datum, Unterschrift

Planungsbüro

Datum, Unterschrift

Planinhalt

Wandnische FIBS, TRH1

Plannummer

LSRE_ARC_5_DT_TR_105_B_f

Projekt	Fachpl.	LPH	Plantyp	Planinhalt	Planner	Index	Status
---------	---------	-----	---------	------------	---------	-------	--------

Datum	Maßstab	Format	gez. von
28.07.25	1:5	DIN A2	mw