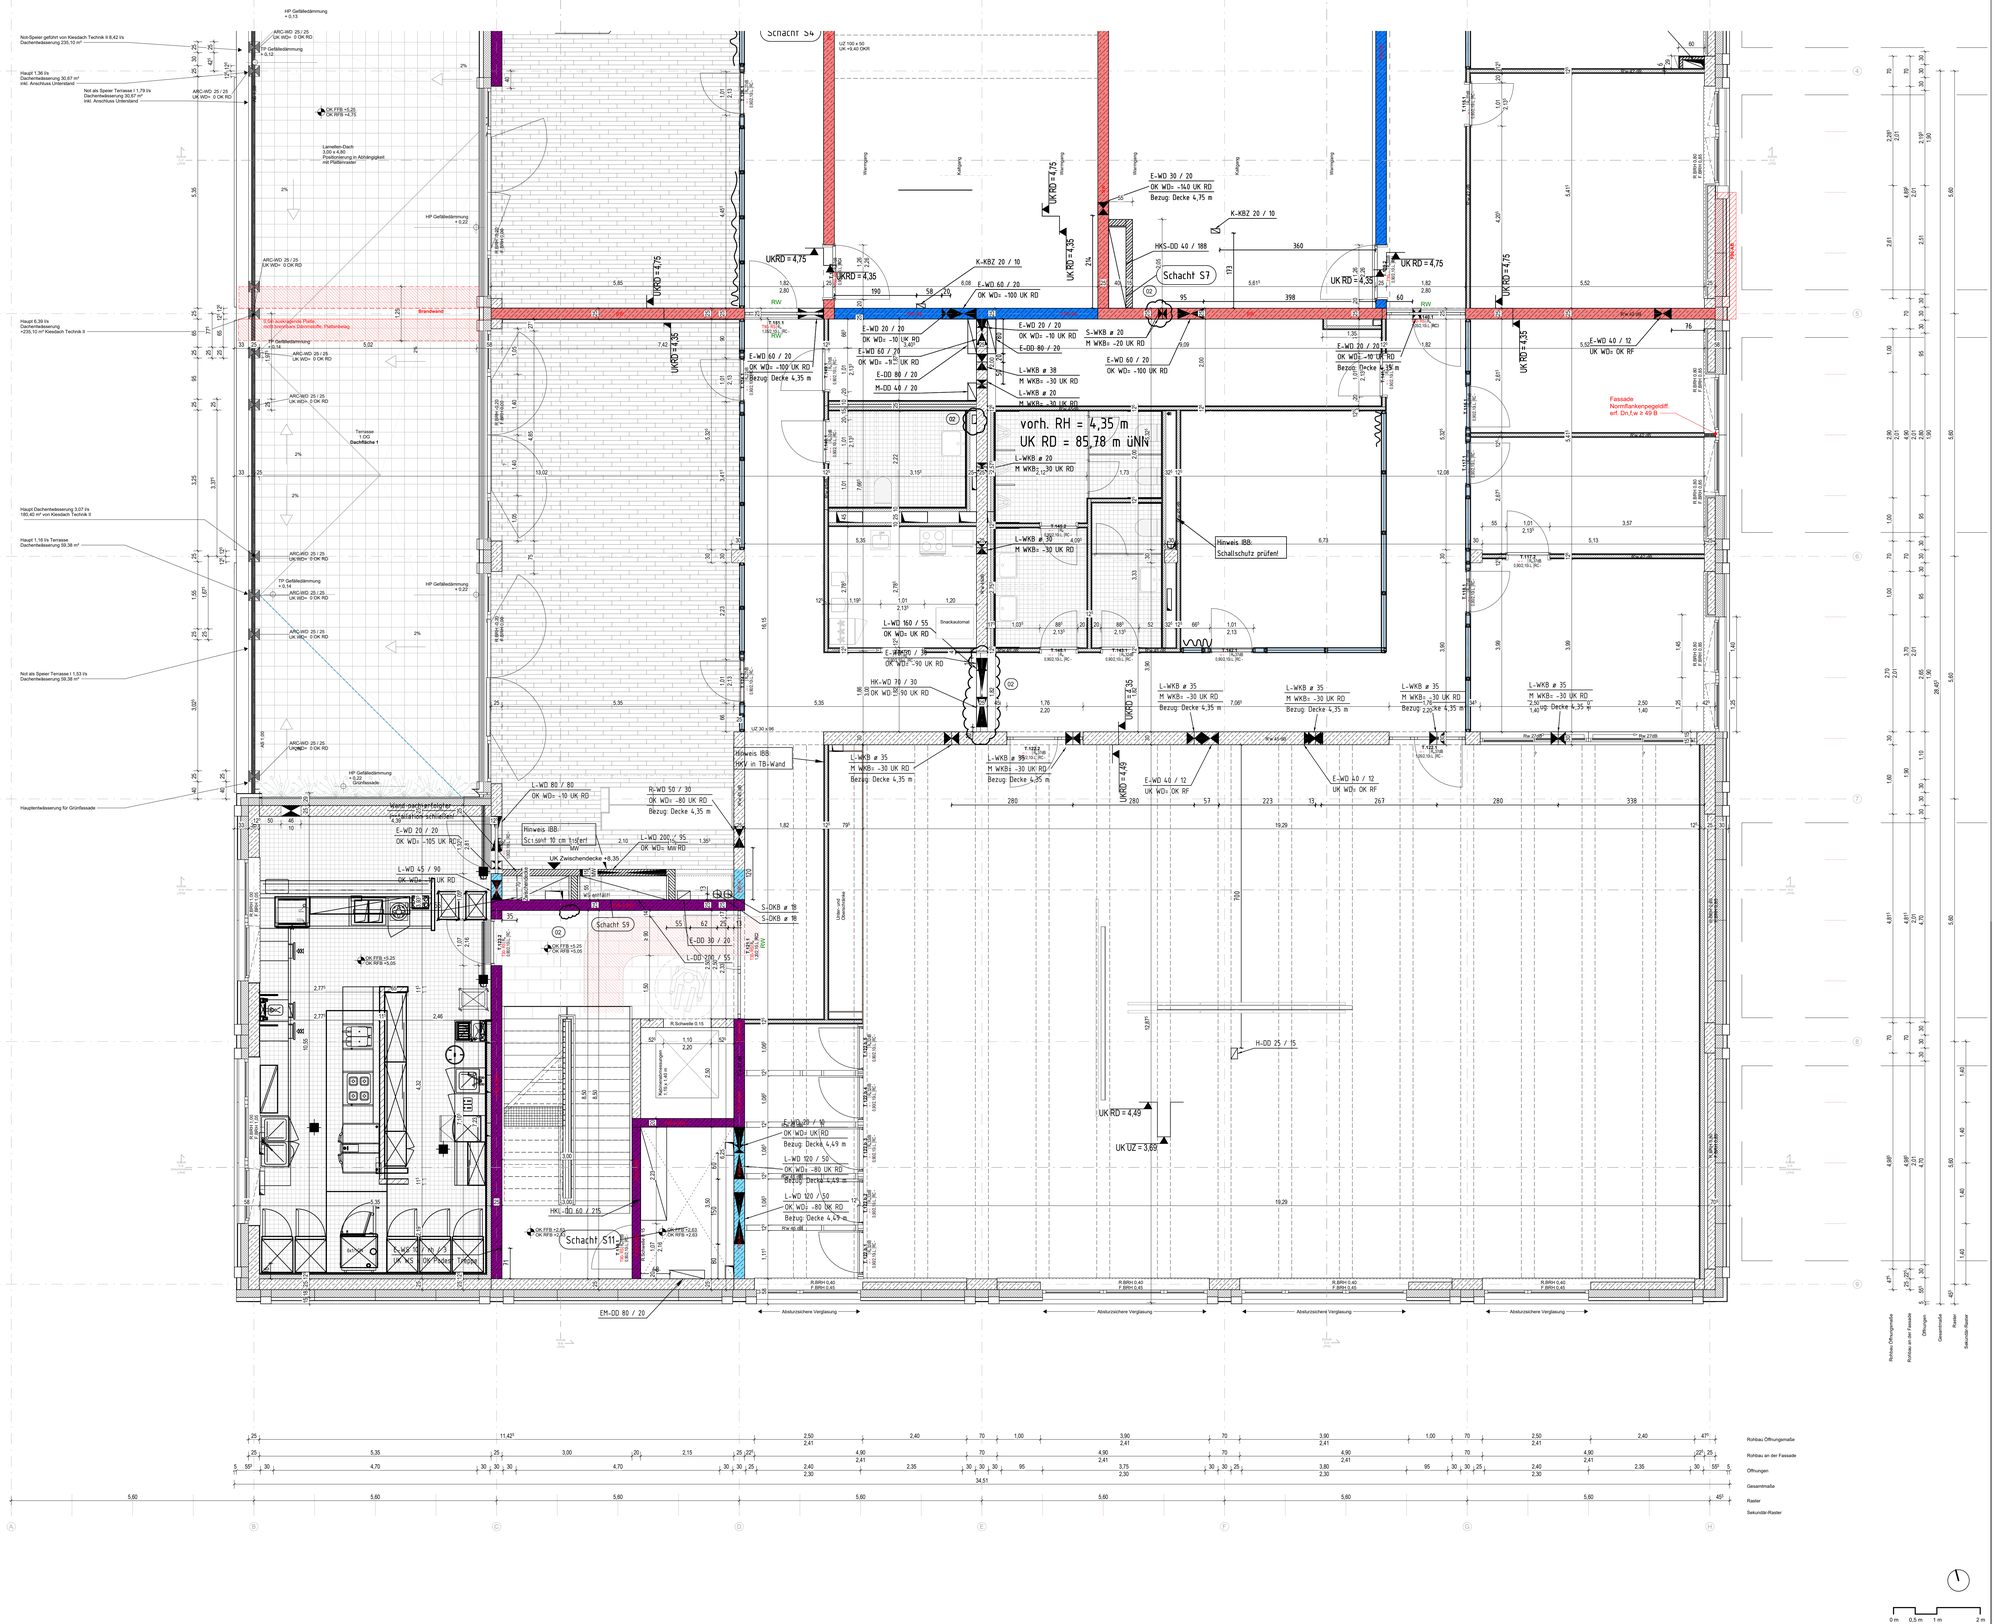

Symbole und Zeichenerklärungen

Allgemeine Informationen

Alle Maße sind vor Ausführung zu prüfen, Differenzen sind mit der Bauüberwachung zu klären.

Die S+D Planung wurde nur nachrichtlich eingebendet. Die Planung obliegt der Haustechnik. Gleiches gilt für die eingebendeten TGA-Einbauteile und -Leitungsführungen.

Alle Tür- und Brüstungshöhen beziehen sich auf OK Fertigfußboden.

Bauelemente / Schraffuren

Stahlbeton, Ortbeton	Stahlbeton, Elementwand / -decke	Mauerwerk	Gelände/ gewechsener Boden
Stahlbeton, Ortbeton wasser-undurchlässig	Magerbeton, unbewehrt	Dämmung (hart)	Systemglaswrennwände (Grundriss)
Stahlbeton, Fertigteil	Estrich	Dämmung (weich)	Extensive Dachbegrünung

Symbole

Seilsicherungssystem Dach	Bodendurchbruch (BD) Bodenschlitz (BS)	Durchdringung Boden (BD)	Bodenschott Mineralwolle (MW) armiert (EPS)
Antenne	Deckendurchbruch (DD)	Durchdringung Decke (DD)	
Bodenablauf im Gefälle	Wanddurchbruch (WD)	Estrich - Bewegungsfuge	
	Kernbohrzone Wand	Estrich - Randfuge	Bodenschott KSt-Stein, A1, formstabil
		Estrich - Scheinfuge	

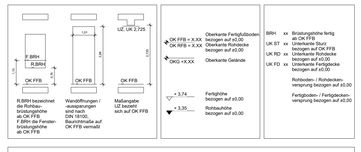

Abkürzungen

AHD	Abgehängte Decke	H	Heizung	SE	Schwimmender Estrich	**Brandschutz**	
ALU	Aluminium	HP	Hochpunkt	SF	Schalterfuge	BW	Brandwand
AK	Außenkante	HÖK	Höchstzahl	SM	Schichtmauerwerk	BRW	Brand Brandwand
AN	Anstrich	HRB	Hohlraumboden	Stg	Steigung		
B	Breite	HT	Haustechnik	STB	Stahlbetonstützen	F	Feuerschutz
BA	Brandabschnitt	IT	Innenliegende Treppe	TE	Textilbelag	F30-A	Feuerhemmend nicht brennbare Baustoffe
BF	Bodenfertigkeit	IST	Innerh. Schlosshalts-Treppe	TG	Tiefgarage	F90-A	Brandbeständig, nicht brennbare Baustoffe
BH	Brüstungshöhe	KF	Kellerfenster	TR	Trockenbau		
BRH	Brüstungshöhe	KF	Keramikfliesen	TT	Treppe	F90-AB	Brandbeständig, Dach feuerhemmend, nicht brennbare Baustoffe
DA	Dach	KS	Kalksandstein	UG	Untergeschoss		
DDA	Deckendurchbruch	LI	Lüftung	UK	Unterkante		
DEA	Deckenausspannung	LI	Lüftungsgitter	UZ	Unterzug (auf OKRF)		
DFA	Dehnungsfuge	LT	Lüftung	UZ	Unterzug (auf OKBF)		
DG	Dachgeschoss	MF	Mineralfaser	WA	Wandausspannung		
DK	Decke	MW	Mauerwerk	WB	Waschbeton		
DS	Deckenschild	MWH	Mineralwollhanfull	WD	Wanddurchbruch		
EG	Erdgeschoss	NST	Naturstein	WH	Wandhydrant		
E	Elektro	OG	Obergeschoss	WN	Wandnische		
EA	Estrichaussparung	OK	Oberkante	WS	Wandschiene		
FA	Fußbodenaussparung	OK FFB	Oberkante Fertigfußboden	BP	Bodenplatte		
FB	Fußboden	OK G	Oberkante Gelände				
FD	Fußbodendurchbruch	OK RFB	Oberkante Rohfußboden				
FE	Festverglasung	OZ	Oberzug				
FT	Fußbodenheizung	PT	Podest				
GE	Gefälleestrich	RFB	Rohfußboden				
GFL	Grünfläche	RH	Rohhülse				
GL	Glasscheibe	RT	Rolladenkasten				
GL	Glasscheibch	S	Sanitär				
GU	Gummi	SB	Sichtbeton				

Index	Datum	Änderung	Autoren

PlanNr. Arch: LSRE_ARC_5_GR_1OG_02_E_f

Objekt

Bauherr — Datum, Unterschrift

Planungsbüro — Datum, Unterschrift

Planinhalt

Grundriss 1.Obergeschoss 02

Maßstab	Format	LPH
1:50	DIN A0	LPH 5

Plannummer: LSRE_ARC_5_GR_1OG_02_E_f

Datum: 05.05.25

gezeichnet von: mw

Projekt | Fachpl. | LPH | Plantyp | Plannrhalt | Plannr | Index | Status

Fachplanung — Datum, Unterschrift

Fachpl. Plannummer — Datum — gezeichnet von