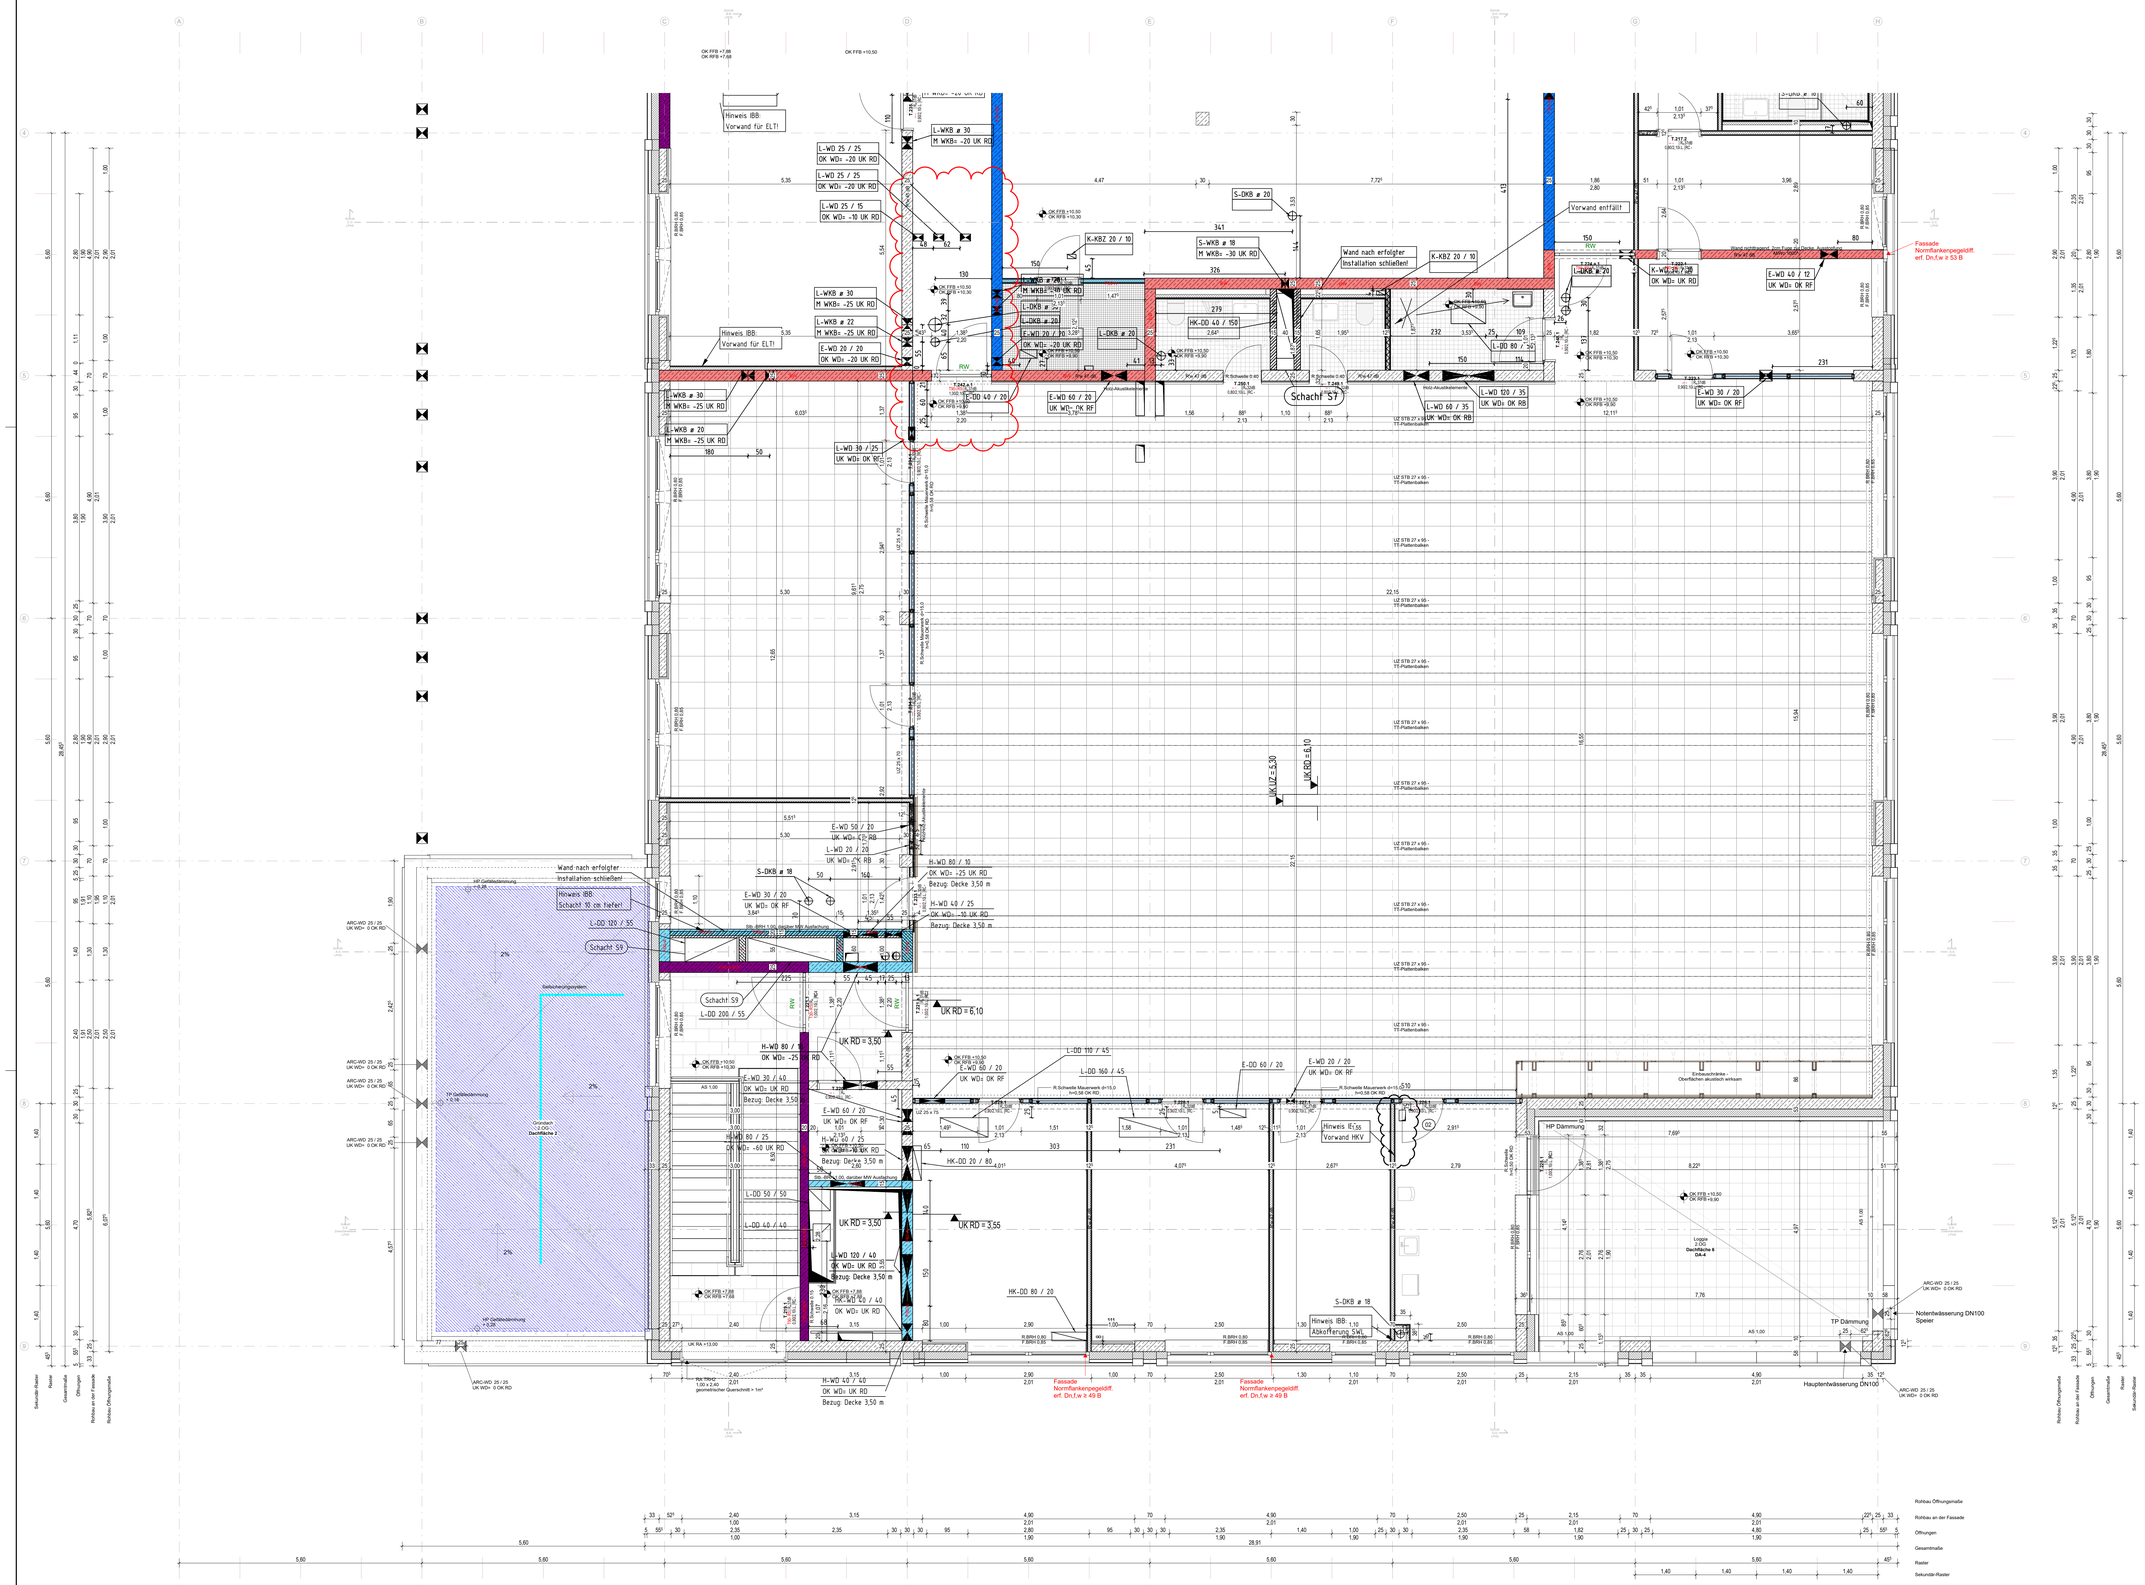

Symbole und Zeichenerklärungen

Allgemeine Informationen

Alle Maße sind vor Ausführung zu prüfen, Differenzen sind mit der Bauüberwachung zu klären.

Die S+D Planung wurde *nur* nachrichtlich eingeblendet. Die Planung obliegt der Haustechnik. Gleiches gilt für die eingeblendeten TGA-Einbauteile und -Leitungsführungen.

Alle Tür- und Brüstungshöhen beziehen sich auf OK Fertigfußboden.

Bauelemente / Schraffuren

Stahlbeton, Ortbeton
Stahlbeton, Elementwand / -decke
Mauerwerk
Gelände/ gewachsener Boden
Stahlbeton, Ortbeton wasser-undurchlässig
Magerbeton, unbewehrt
Dämmung (hart)
Systemgleitennewände (Grundriss)
Stahlbeton, Fertigteil
Estrich
Dämmung (weich)
Extensive Dachbegrünung

Symbole

Seilsicherungssystem Dach
Antenne
Bodenablauf im Gefälle
Bodendurchbruch (BD)
Bodenschlitz (BS)
Deckendurchbruch (DD)
Wanddurchbruch (WD)
Kernbohrzone Wand
Durchdringung Boden (BD)
Durchdringung Decke (DD)
Estrich - Bewegungsfuge
Estrich - Randfuge
Estrich - Scheinfuge
Bodenschicht Mineralische Hartstoffe anstelle EPS
Bodenschicht KG-Blech, A1, formstabil

R.BRH bezeichnet Rohbaubrüstungshöhe ab OK FFB
F.BRH die Fensterbrüstungshöhe ab OK FFB

OK FFB = X.XX
OK RFB = X.XX
Oberkante Fertigfußboden bezogen auf ±0,00
Oberkante Rohdecke bezogen auf ±0,00

DKG =X.XX
Oberkante Gelände

± 3.74
Fertighöhe bezogen auf ±0,00

± 3.35
Rohbauhöhe bezogen auf ±0,00

UZ UK 2.725
Maßangabe UZ bezieht sich auf OK FFB

BRH xx Brüstungshöhe fertig ab OK FFB
UK ST xx Unterkante Sturz bezogen auf OK FFB
UK RD xx Unterkante Rohdecke bezogen auf ±0,00
UK FD xx Unterkante Fertigdecke bezogen auf ±0,00

Rohboden- / Rohdeckenversprung bezogen auf ±0,00

Fertigboden- / Fertigdeckenversprung bezogen auf ±0,00

Abkürzungen

AHD	Abgehängte Decke	H	Heizung	SE	Schwimmender Estrich		
ALU	Aluminium	HP	Hochpunkt	SF	Schattenfuge		
AK	Außenkante	HZK	Heizkörper	SM	Schichtmauerwerk		
AN	Anschluß	HWB	Handwaschbecken	SO	Sockelleiste		
AU	Aufzug	IK	Innenkante	STA	Stahltraverbaltion		
BA	Brandabschnitt	IT	Innenliegende Treppe	TS	Textilbelag		
BF	Bestoßfugel	IST	Innere Sicherheits-Treppe	TG	Tiefgarage		
BD	Bodendurchbruch	KB	Kernbohrung	TP	Tiefpunkt		
BS	Bodenschlitz	KD	Kernbohrung	TR	Tür		
DA	Dach	KS	Kalksandstein	UG	Untergeschoss		
DD	Deckendurchbruch	L	Lüftung	UK	Unterkante		
DFF	Deckenfertigfußboden	LG	Lichtgitter	UKRD	Unterkante OKRF		
DF	Dehnungsfuge	M	Motor	VGG	Verbundsicherheitsglas		
DG	Dachgeschoss	MF	Mineralfaser	WA	Wandauswaserung		
DK	Decke	MW	Mauerwerk	WB	Waschbecken		
DS	Deckenschlitz	NHN	Normalhöhennull	WD	Wanddurchbruch		
E	Entwässerung	NK	Nutzkälte	WF	Wandfertigfuß		
E	Elektro	OG	Obergeschoss	WN	Wandnische		
EW	Entwässerung	OK	Oberkante	WS	Wandschlitz		
EWA	Entwässerungsanlage	OK FFB	Oberkante Fertigfußboden	BP	Bodenplatte		
FB	Fußboden	OK G	Oberkante Gelände				
FD	Fußbodendurchbruch	OK RFB	Oberkante Rohfußboden				
FE	Fensterelement	OKF	Oberkante Fertigfuß				
FS	Fußbodensschlitz	RD	Rohdecke				
GE	Geländeestrich	RFB	Rohfußboden				
GFL	Grünfläche	RH	Rohrhülse				
GK	Gipskarton	RK	Rolladenkasten				
GS	Gebäudeschnitt	RW	Regenwasser				
GU	Gummi	SB	Sickerbeton				

Brandschutz

BW Brandwand
BBW Bauart Brandwand
F Feuerschutz
F30-A Feuerbeständig, nicht brennbare Baustoffe
F90-A Feuerbeständig, nicht brennbare Baustoffe
F90-AB Feuerbeständig, nicht brennbare Baustoffe, ausbrennende Platte feuerbeständig, nicht brennbare Dämmung
T30 Tür feuerhemmend
T90 Für feuerbeständig
RS Rauchdichte Tür
FT dichte Tür selbstschließend
FL Feuerlöscher
RW Rauchwarnmelder
RM Rauchmelder
NS Nasse Steigleitung
TS Trockene Steigleitung

Materialstempel (Inventwetter)

Index	Datum	Änderung	Autoren

PlanNr. Arch: LSRE_ARC_5_GR_2OG_02_E_f

Objekt

Bauherr — Datum, Unterschrift

Planungsbüro — Datum, Unterschrift

Planinhalt	Maßstab	Format	LPH
Grundriss 2.Obergeschoss 02	1:50	DIN A0	LPH 5

Plannummer	Datum	gezeichnet von
LSRE_ARC_5_GR_2OG_02_E_f	05.05.25	mw

Projekt | Fachpl. | LPH | Plantyp | Planinhalt | Plannr. | Index | Status

Fachplanung — Datum, Unterschrift

Fachpl. Plannummer — Datum — gezeichnet von