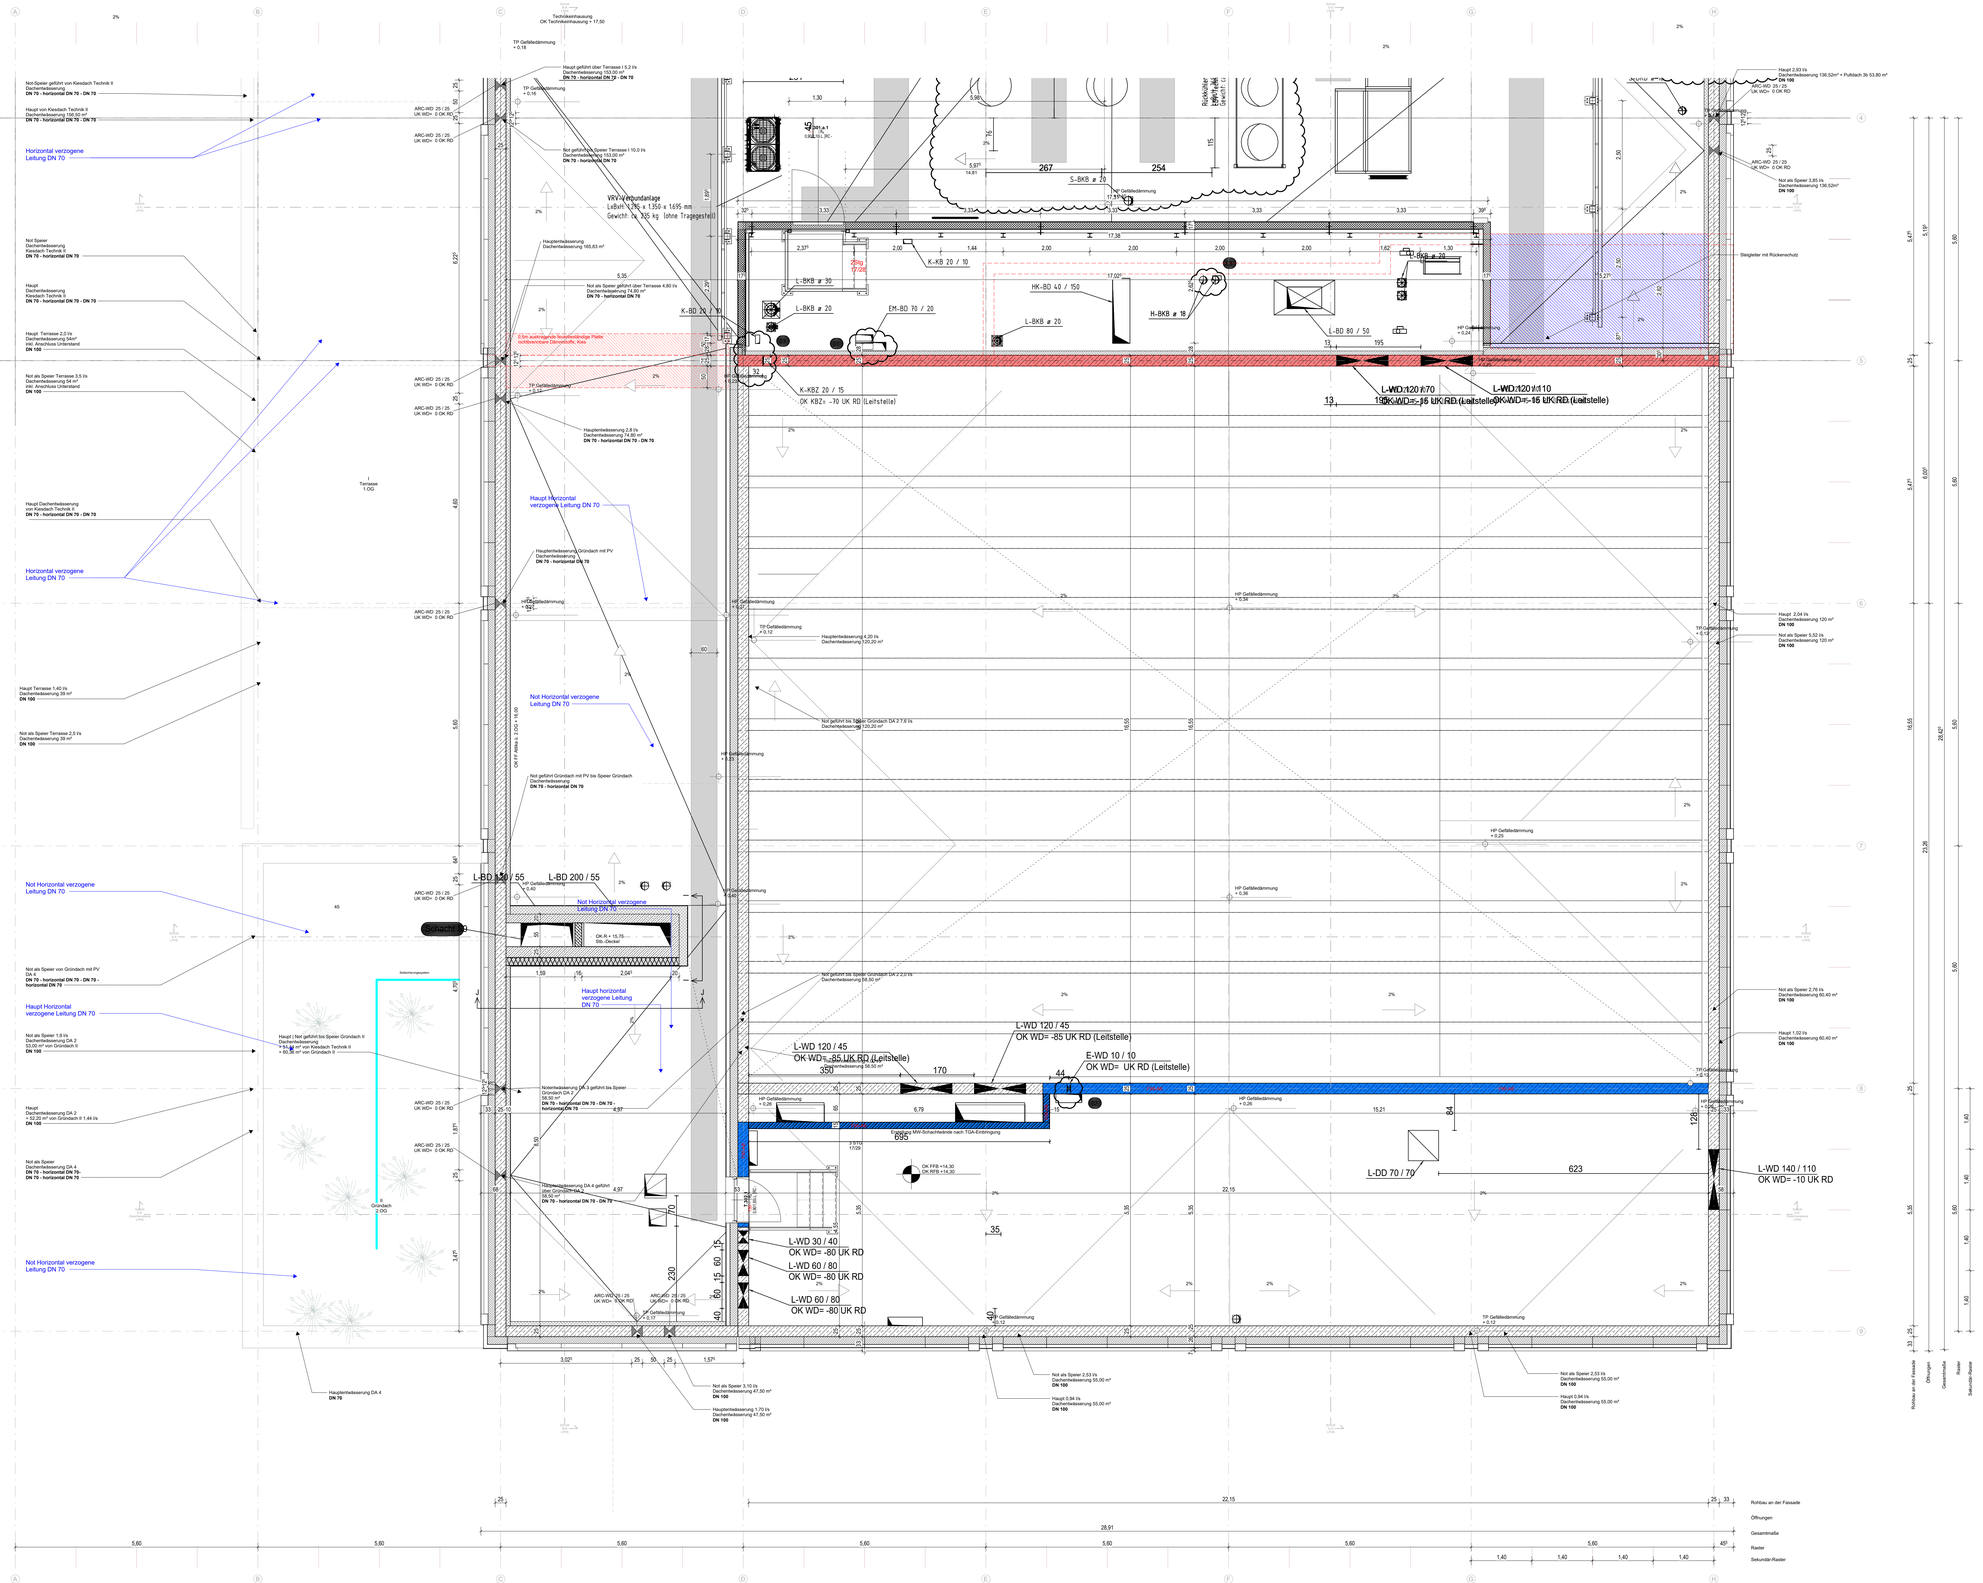
Not-Speier gefährt von Kiesdach Technik II
Dachentwässerung
DN 70 - horizontal DN 70 - DN 70
Haupt von Kiesdach Technik II
Dachentwässerung 168,92 m²
DN 70 - horizontal DN 70 - DN 70
Horizontal verzogene Leitung DN 70
Not Speier
Dachentwässerung
Kiesdach Technik II
DN 70 - horizontal DN 70
Haupt
Dachentwässerung
Kiesdach Technik II
DN 70 - horizontal DN 70 - DN 70
Haupt Terrasse 2,0 l/s
Dachentwässerung 54m²
inkl. Anschluss Unterstand
DN 100
Not als Speier Terrasse 3,5 l/s
Dachentwässerung 54 m²
inkl. Anschluss Unterstand
DN 100
Haupt Dachentwässerung
von Kiesdach Technik II
DN 70 - horizontal DN 70 - DN 70
Horizontal verzogene Leitung DN 70
Haupt Terrasse 1,40 l/s
Dachentwässerung 39 m²
DN 100
Not als Speier Terrasse 2,5 l/s
Dachentwässerung 39 m²
DN 100
Not Horizontal verzogene Leitung DN 70
Not Horizontal verzogene Leitung DN 70
Not als Speier von Gründach mit PV
DA 1
DN 70 - horizontal DN 70 - DN 70 -
horizontal DN 70
Haupt Horizontal verzogene Leitung DN 70
Not als Speier 1,9 l/s
Dachentwässerung DA 2
53,00 m² von Gründach II
DN 100
Haupt
Dachentwässerung DA 2
53,00 m² von Gründach II 1,44 l/s
DN 100
Not als Speier
Dachentwässerung DA 4
DN 70 - horizontal DN 70-
DN 70 - horizontal DN 70
Not Horizontal verzogene Leitung DN 70
Technikerhäuschung
OK Technikerhäuschung = 17,50
TP Gefälledämmung
+ 0,18
Haupt gefährt über Terrasse I 5,2 l/s
Dachentwässerung 153,00 m²
DN 70 - horizontal DN 70 - DN 70
TP Gefälledämmung
+ 0,15
ARC-WD 25 / 25
UK WD= 0 OK RD
Not gefährt als Speier Terrasse I 10,0 l/s
Dachentwässerung 153,00 m²
DN 70 - horizontal DN 70
VRV-Verdunstanlage
LxBxH: 1.700 x 1.350 x 1.695 mm
Gewicht: ca. 335 kg (ohne Tragegestell)
Hauptentwässerung
Dachentwässerung 165,63 m²
Not als Speier gefährt über Terrasse 4,80 l/s
Dachentwässerung 74,60 m²
DN 70 - horizontal DN 70
K-BD 20 / 10
Elten austenitische Sockelabschluß-Platte
nichtbrennbare Dämmstoffe, Kies
HP Gefälledämmung
+ 0,30
TP Gefälledämmung
+ 0,15
Hauptentwässerung 2,8 l/s
Dachentwässerung 74,60 m²
DN 70 - horizontal DN 70 - DN 70
Haupt Horizontal verzogene Leitung DN 70
Hauptentwässerung Gründach mit PV
Dachentwässerung
DN 70 - horizontal DN 70
HP Gefälledämmung
+ 0,21
Not Horizontal verzogene Leitung DN 70
Not gefährt Gründach mit PV bis Speier Gründach
Dachentwässerung
DN 70 - horizontal DN 70
Gründach
+ 0,00
Terrasse
1.OG
OK FF Attika ± 0,00 = 14,00
Balkonecke
Not Horizontal verzogene Leitung DN 70
L-BD 55 / 55
L-BD 200 / 55
HP Gefälledämmung
+ 0,40
OK R. + 15,75
Stb.-Deckel
Haupt horizontal verzogene Leitung DN 70
Not als Speier 1,9 l/s
Dachentwässerung DA 2
53,00 m² von Gründach II
DN 100
Haupt
Dachentwässerung DA 2
53,00 m² von Gründach II 1,44 l/s
DN 100
Not als Speier
Dachentwässerung DA 4
DN 70 - horizontal DN 70-
DN 70 - horizontal DN 70
Not Horizontal verzogene Leitung DN 70
Haupt / Not gefährt bis Speier Gründach II
Dachentwässerung
+ 53,00 m² von Kiesdach Technik II
+ 60,00 m² von Gründach II
Notentwässerung DA 3 gefährt bis Speier
Dachentwässerung DA 3
58,50 m²
DN 70 - horizontal DN 70 - DN 70 -
horizontal DN 70
Rohrbelüftungsventil
Notentwässerung DA 4 gefährt
über Gründach II
Dachentwässerung
DN 70 - horizontal DN 70 - DN 70
Haupt
Dachentwässerung DA 4
DN 70
Not als Speier 3,10 l/s
Dachentwässerung 47,50 m²
DN 100
Hauptentwässerung 1,70 l/s
Dachentwässerung 47,00 m²
DN 100
Not gefährt bis Speier Gründach DA 2 7,6 l/s
Dachentwässerung 120,25 m²
Not gefährt bis Speier Gründach DA 2 2,0 l/s
Dachentwässerung 58,50 m²
Not als Speier 2,53 l/s
Dachentwässerung 55,00 m²
DN 100
Haupt 0,94 l/s
Dachentwässerung 55,00 m²
DN 100
Not als Speier 2,76 l/s
Dachentwässerung 60,40 m²
DN 100
Haupt 1,02 l/s
Dachentwässerung 60,40 m²
DN 100
Not als Speier 5,52 l/s
Dachentwässerung 120 m²
DN 100
Haupt 2,04 l/s
Dachentwässerung 120 m²
DN 100
Haupt 2,93 l/s
Dachentwässerung 136,52m² + Pultdach 3b 53,80 m²
DN 100
Not als Speier 3,85 l/s
Dachentwässerung 136,52m²
DN 100
Steigleiter mit Rückenschutz
L-BKB ø 30
L-BKB ø 20
EM-BD 70 / 20
HK-BD 40 / 150
H-BKB ø 18
L-BD 80 / 50
L-BD ø 20
K-KB 20 / 10
K-KBZ 20 / 15
OK KBZ= -70 UK RD (Leitstelle)
L-WD 120 / 70
OK WD= -85 UK RD (Leitstelle)
L-WD 120 / 110
OK WD= -15 UK RD (Leitstelle)
L-WD 120 / 45
OK WD= -85 UK RD (Leitstelle)
E-WD 10 / 10
OK WD= UK RD (Leitstelle)
L-WD 30 / 40
OK WD= -80 UK RD
L-WD 60 / 80
OK WD= -80 UK RD
L-WD 60 / 80
OK WD= -80 UK RD
L-DD 70 / 70
L-WD 140 / 110
OK WD= -10 UK RD
Fensterbank MW-Schachtdeckel nach TGA-Einbringung
OK FFB +14,30
OK RFB +14,30
Rückstauklappe
DN 70
Rückstauklappe
DN 100
Rückstauklappe
DN 150