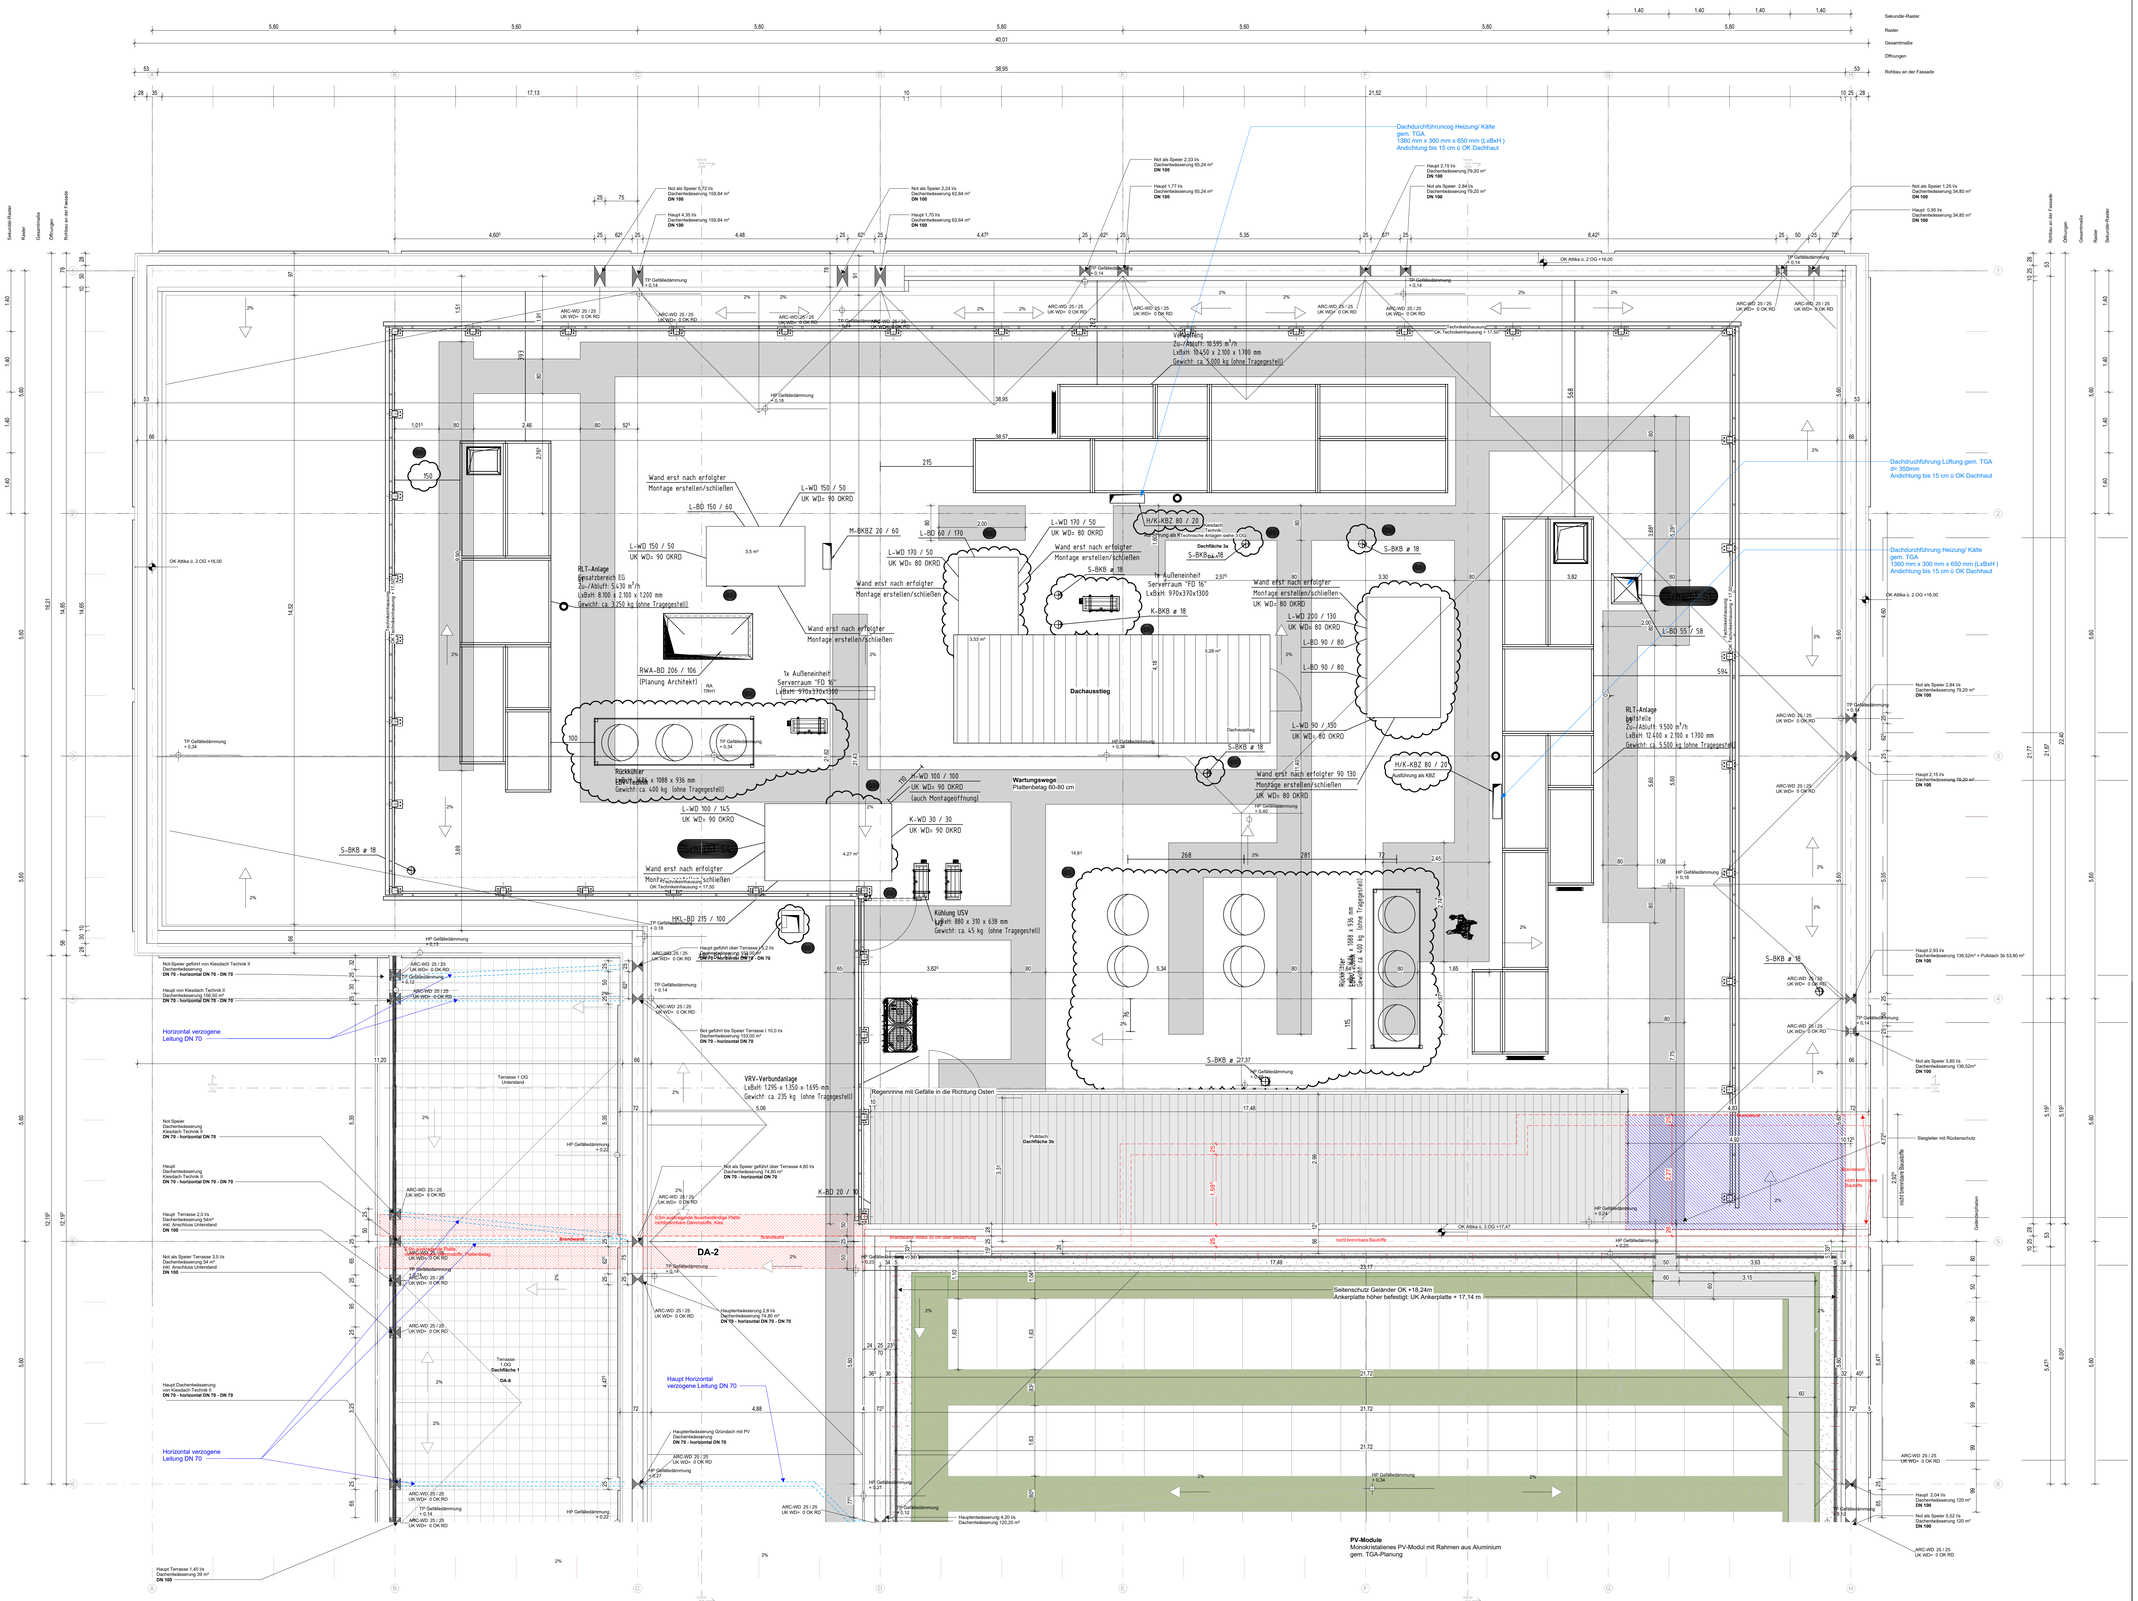

Symbole und Zeichenerklärungen

Allgemeine Informationen

Alle Maße sind vor Ausführung zu prüfen, Differenzen sind mit der Bauüberwachung zu klären.

Die S+D Planung wurde nur nachrichtlich eingeblendet. Die Planung obliegt der Haustechnik. Gleiches gilt für die eingeblendeten TGA-Einbauteile und -Leitungsführungen.

Alle Tür- und Brüstungshöhen beziehen sich auf OK Fertigfußboden.

Bauelemente / Schraffuren

Stahlbeton, Ortbeton
Stahlbeton, Ortbeton wasser-undurchlässig
Stahlbeton, Fertigteil
Stahlbeton, Element-wand / -decke
Magerbeton, unbewehrt
Estrich
Mauerwerk
Dämmung (hart)
Dämmung (weich)
Gelände/ gewachsener Boden
Systemgleitenwendende (Grundriss)
Extensive Dachbegrünung

Symbole

Sekiecherungssystem Dach
Antenne
Bodenablauf im Gefälle
Bodendurchbruch (BD)
Bodenschlitz (BS)
Deckendurchbruch (DD)
Wanddurchbruch (WD)
Kernbohrzone Wand
Durchdringung Boden (BD)
Durchdringung Decke (DD)
Estrich - Bewegungsfuge
Estrich - Randfuge
Estrich - Scheinfuge
Bodenschott Mineralwolle (MW) anstelle EPS
Bodenschott KS-Stein, A1, formstabil

OK FFB
R.BRH bezeichnet Rohbaubrüstungshöhe ab OK FFB
F.BRH der Fenster-brüstungshöhe ab OK FFB
F.BRH
R.BRH
UZ UK 2.725
OK FFB = X.XX Oberkante Fertigfußboden bezogen auf ±0,00
OK RFB = X.XX Oberkante Rohdecke bezogen auf ±0,00
DKG =X.XX Oberkante Gelände
± 3,74 Fertighöhe bezogen auf ±0,00
± 3.35 Rohbauhöhe bezogen auf ±0,00
BRH xx Brüstungshöhe fertig ab OK FFB
UK ST xx Unterkante Sturz bezogen auf OK FFB
UK RD xx Unterkante Rohdecke bezogen auf ±0.00
UK FD xx Unterkante Fertigdecke bezogen auf ±0.00
Rohboden / Rohdecken-versprung bezogen auf ±0,00
Fertigboden / Fertigdecken-versprung bezogen auf ±0,00

Abkürzungen

AHD	Abgehängte Decke	H	Heizung	SE	Schwimmender Estrich
ACC	Acoustic	HP	Hochpunkt	SF	Schattenfuge
AK	Außenkante	HDK	Hohlkörperdecke	SM	Stahlbetonmauerwerk
AN	Anstrich	HRB	Hohlraumboden	Stg	Steigung
A	Ausbau	IK	Innenkante	STK	Stahlkonstruktion
AB	Außenbauschicht	IT	Innenliegende Treppe	T	Treppe / Tür
BF	Bestoßfugtest	IST	Insest. Schmale Treppe	TG	Tiefgarage
BD	Bodendurchbruch	KB	Kernbohrung	TF	Tiefpunkt
BS	Bodenschlitze	KD	Kernbohrung Decke	TW	Trennwand
DA	Dach	KS	Kalksandstein	UG	Untergeschoss
DD	Deckendurchbruch	L	Lüftung	UK	Unterkante
DEA	Deckenausspeisung	LU	Lüftungsgitter	UZ	Unterzug (auf OKRF)
DF	Dehnungsfuge	M	Motor	VSG	Verbundsicherheitsglas
DG	Dachgeschoss	MA	Metallfassade	WD	Wanddurchbruch
DK	Decke	MW	Mauerwerk	WB	Waschbecken
DS	Deckenschlitz	NHN	Normalhöhennull	WD	Wanddurchbruch
E	Estrich / Estrich	NK	Nutzkosten	WF	Wandfuge / Fuge
E	Elektro	OG	Obergeschoss	WN	Wandnische
EW	Entwässerung	OK	Oberkante	WS	Wandschlitz
FA	Fußbodenausspanung	OK FFB	Oberkante Fertigfußboden	BF	Bodenplatte
FB	Fußboden	OK GE	Oberkante Gelände		
FD	Fertigdeckenbruch/durch	OK RFB	Oberkante Rohfußboden		
FE	Fasheingelassig	OZ	Oberzug		
FS	Fußbodenschlitz	RD	Rohdecke		
FT	Fertigteilstütze	RDB	Rohdeckenbalken		
GFL	Grünfläche	RH	Rohrhülse		
GK	Gipskarton	RK	Rollladenkasten		
GL	Glasausschnitt	S	Sturzlar		
GU	Gummi	SB	Sichtbeton		

Brandschutz

BW	Brandwand
BBW	Bauart Brandwand
F	Feuerschutz
F30-A	Feuerhemmend, nicht brennbare Baustoffe
F90-AB	Hochfeuerhemmend, nicht brennbare Baustoffe
F90-AB Feuerbeständig	Bauteile müssen feuerbeständig, nicht brennbare Baustoffe, ausknigenge Platte feuerbeständig, nicht brennbare Dämmung
T30	Tür feuerhemmend
T30	Für feuerbeständig
RD	Rauchdichte Tür
dTs	dichte Tür selbstschließend
FL	Feuerlöscher
FH	Feuerhydrant
RM	Rauchmelder
NS	Nasse Steigleitung
TS	Trockene Steigleitung

Materialstempel (laumweise)

Index	Datum	Änderung	Autoren

PlanNr. Arch: LSRE_ARC_5_GR_DA_01_F_f

Objekt

Bauherr — Datum, Unterschrift

Planungsbüro — Datum, Unterschrift

Planinhalt	Maßstab	Format	LPH
Dachaufsicht 01	1:50	DIN A0	LPH 5

Plannummer	Datum	gezeichnet von
LSRE_ARC_5_GR_DA_01_F_f	05.05.25	mw

Projekt | Fachpl. | LPH | Plantyp | Planinhalt | Plannr. | Index | Status

Fachplanung — Datum, Unterschrift

Fachpl. Plannummer — Datum — gezeichnet von