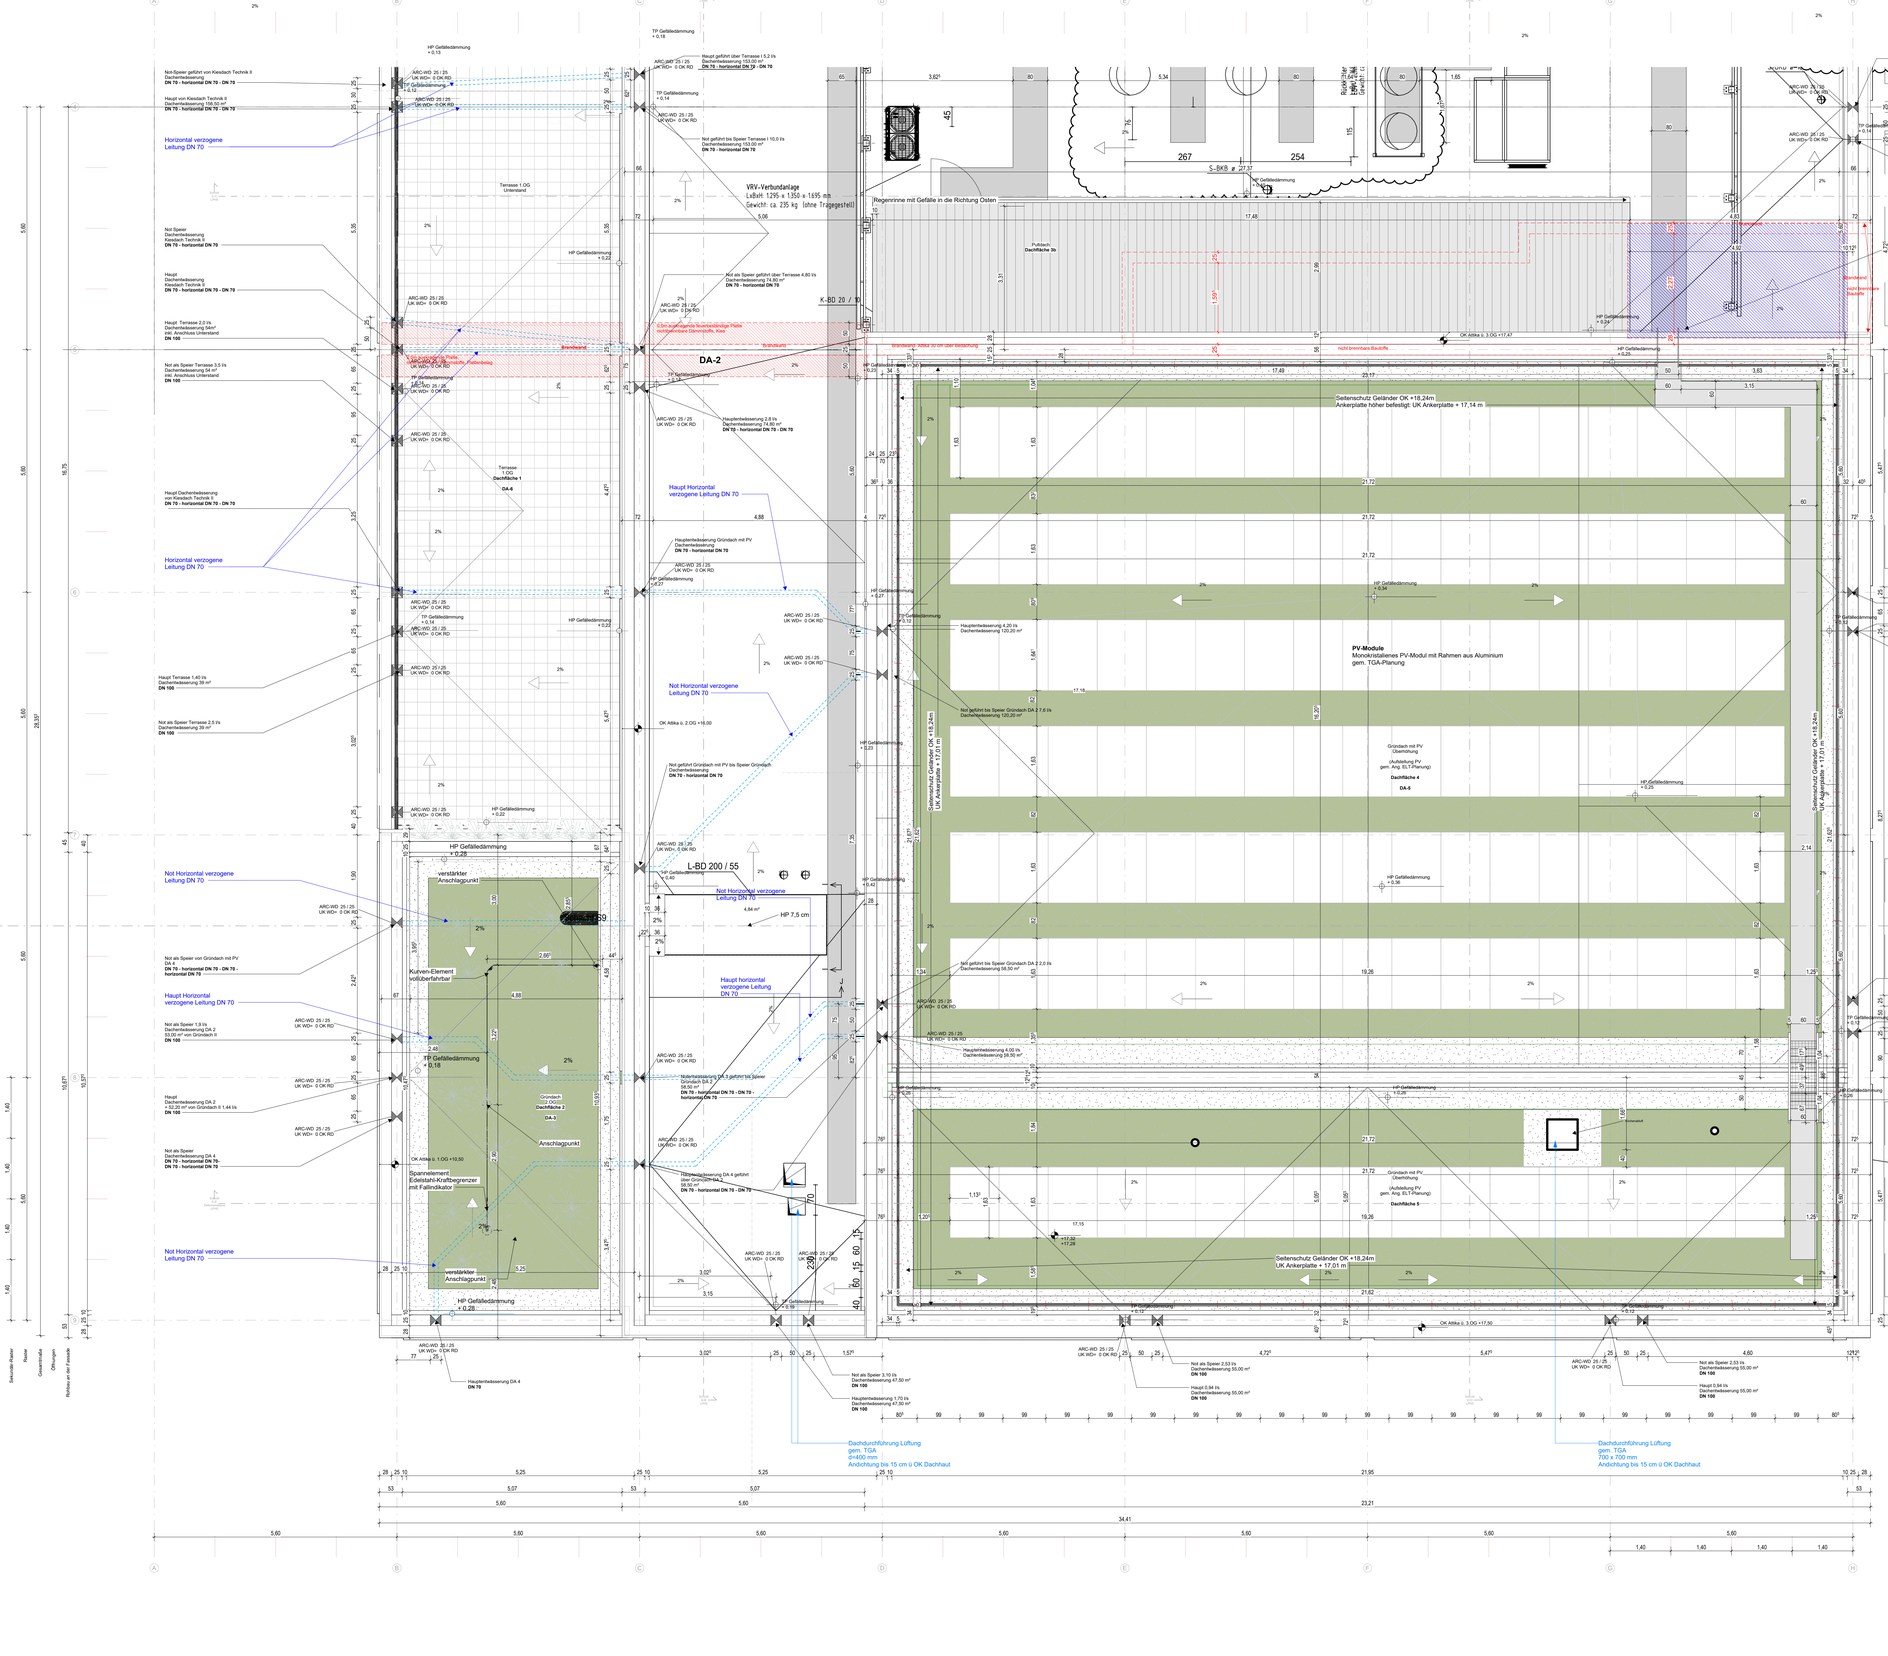

Symbole und Zeichenerklärungen

Allgemeine Informationen

Alle Maße sind vor Ausführung zu prüfen, Differenzen sind mit der Bauüberwachung zu klären.

Die S+D Planung wurde nur nachrichtlich eingeblendet. Die Planung obliegt der Haustechnik. Gleiches gilt für die eingeblendeten TGA-Einbauteile und -Leitungsführungen.

Alle Tür- und Brüstungshöhen beziehen sich auf OK Fertigfußboden.

Bauelemente / Schraffuren

- Stahlbeton, Ortbeton
- Stahlbeton, Elementwand / -decke
- Mauerwerk
- Gelände/ gewechselter Boden
- Stahlbeton, Ortbeton wasser-undurchlässig
- Magerbeton, unbewehrt
- Dämmung (hart)
- Systemgliederungswände (Grundriss)
- Stahlbeton, Fertigteil
- Estrich
- Dämmung (weich)
- Extensive Dachbegrünung

Symbole

- Seilsicherungssystem Dach
- Antenne
- Bodenablauf im Gefälle
- Bodendurchbruch (BD) / Bodenschlitz (BS)
- Deckendurchbruch (DD)
- Wanddurchbruch (WD)
- Kernbohrsrone Wand
- Durchdringung Boden (BD)
- Durchdringung Decke (DD)
- Estrich - Bewegungsfuge
- Estrich - Randfuge
- Estrich - Scheinfuge
- Bodenschott Mineralwolle (MW) / -estrolite EPS
- Bodenschott KS-Stein, A1, formstabil

R.BRH bezeichnet Rohbaubrüstungshöhe als OK FFB
F.BRH die Fertigbrüstungshöhe als OK FFB

Wanddurchbrüche / Wandöffnungen sind nach DIN 18100, Baurichtmaße auf OK FFB vermaßt

Maßangabe UZ bezieht sich auf OK FFB

OK FFB = X.XX — Oberkante Fertigfußboden bezogen auf ±0,00
OK RFB = X.XX — Oberkante Rohdecke bezogen auf ±0,00
OKG +X.XX — Oberkante Gelände
+ 3.74 — Fertighöhe bezogen auf ±0,00
+ 3.35 — Rohbauhöhe bezogen auf ±0,00

BRH	xx	Brüstungshöhe fertig ab OK FFB
UK ST	xx	Unterkante Sturz Rohbauöffnung ab OK FFB
UK RD	xx	Unterkante Rohdecke bezogen auf ±0,00
UK FD	xx	Unterkante Fertigdecke bezogen auf ±0,00

Rohboden- / Rohdeckenversprung bezogen auf ±0,00

Fertigboden- / Fertigdeckenversprung bezogen auf ±0,00

Abkürzungen

AHD	Abgehängte Decke	H	Heizung	SE	Schwimmender Estrich
AL	Anschlussleitung	HK	Heizkörper	SH	Schiebetür
AK	Außenkante	HZK	Heizkörper	SM	Schichtmauerwerk
AN	Ansicht	HRB	Hohlraumboden	Stg	Steigung
A	Aufzug	IK	Innenkante	STA	Stahlkonstruktion
BA	Brandabschnitt	IT	Innenliegende Treppe	TE	Textilbelag
BF	Bauteilfläche	IST	Innerh. Sicherheits-Treppe	TG	Tiefgarage
BD	Bodendurchbruch	KB	Kernbohrung	TP	Tiefpunkt
BRH	Brüstungshöhe	KF	Kernbohrung	TR	Tür
DA	Dach	KS	Kalksandstein	UG	Untergeschoss
DD	Deckendurchbruch	L	Kanalrifleisen	UK	Unterkante
DE	Deckenentwässerung	LI	Lüftung	UKD	Unterkante OKRF)
DF	Dehnungsfuge	LU	Lüftungsgitter	VDG	Verbundsicherheitsglas
DG	Dachgeschoss	M	Motor	WA	Wandaussparung
DK	Decke	MW	Mineralwolle	WB	Waschbetoin
DS	Deckenschlitz	NHN	Normalhöhennull	WD	Wanddurchbruch
E	Entwässerung	NKF	Nutzkubikmeter	WE	Wandeinbau
E	Elektro	OG	Obergeschoss	WH	Wandhydrant
EW	Entwässerung	OK	Oberkante	WS	Wandschlitz
FE	Fensterentwässerung	OK FFB	Oberkante Fertigfußboden	WT	Bodenplatte
FB	Fußboden	OK G	Oberkante Gelände		
FD	Fußbodendurchbruch	OK RFB	Oberkante Rohfußboden		
FF	Fertigfußboden	OKG	Oberkante		
FS	Fußbodenschlitz	ND	Notdusche		
GE	Gefällestrich	RFB	Rohfußboden		
GFL	Grundfläche	RH	Rohrhülse		
GK	Gipskarton	RK	Rollladenkasten		
GS	Gipsschutzschicht	S	Sockel		
GU	Guntrin	SB	Sichtbeton		

Brandschutz

BW	Brandwand
BBW	Bauart Brandwand
F	Feuerschutz
F30-A	Feuerhemmend nicht brennbare Baustoffe
F90-A	Feuerbeständig nicht brennbare Baustoffe
F90-AB	Feuerbeständig Dach feuerbeständig, nicht brennbare Baustoffe, auskreisgrenze Platte feuerbeständig, nicht brennbare Dämmung
T30	Tür feuerhemmend
TD	Rauchschutz-Tür
RT	dichte Tür selbstschließend
FL	Feuerlöscher
FH	Feuerhydrant
RM	Rauchmelder
NS	Nasse Steigleitung
TS	Trockene Steigleitung

Materialstempel (nanmetass)

Index	Datum	Änderung	Autoren

PlanNr. Arch: LSRE_ARC_5_GR_DA_02_F_f

Objekt

Bauherr — Datum, Unterschrift

Planungsbüro — Datum, Unterschrift

Planinhalt	Maßstab	Format	LPH
Dachaufsicht 02	1:50	DIN A0	LPH 5

Plannummer	Datum	gezeichnet von
LSRE_ARC_5_GR_DA_02_F_f	05.05.25	mw

Projekt | Fachpl. | LPH | Plantyp | Planinhalt | Plannr. | Index | Status

Fachplanung — Datum, Unterschrift

Fachpl. Plannummer — Datum — gezeichnet von

0 m 0,5 m 1 m 2 m