


	Wetterschutzgitter		Kühler		Reparaturschalter
	Dachhaube mit Regenabscheider		Jalousieklappe		Außenluft
	Luftfilter		Druckentlastungs- klappe		Zuluft
	Schalldämpfer		Verschlussklappe		Abluft
	Ventilator				Fortluft
			Luftaus-/ einlass		
	Dachventilator		Motorantrieb		

Kennbuchstaben MSR-Technik gemäß DIN EN 62424

Beispiel

Zeichenerklärung

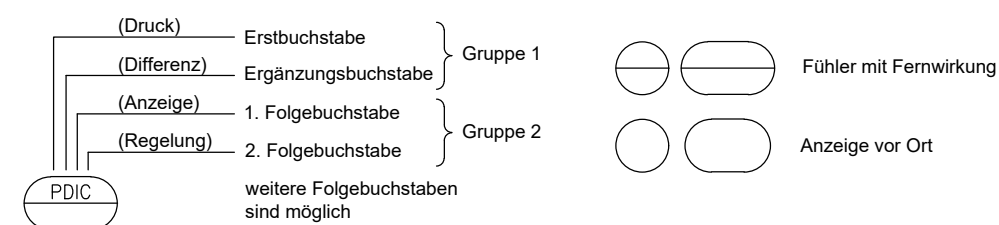

Kennbuchstabe	Gruppe 1: Messgröße oder andere Eingangsgröße, Stellglied		Kennbuchstabe	Gruppe 2: Verarbeitung als Folgebuchstabe
	als Erstbuchstabe	als Ergänzungsbuchstabe		
D	Dichte	Differenz	A	Störungsmeldung
E	elektrische Größen		C	selbsttätige Regelung
F	Durchfluss, Durchsatz	Verhältnis	E	Aufnehmerfunktion
G	Abstand, Länge, Stellung		H	oberer Grenzwert (High)
H	Handeingabe, Handeingeiff		I	Anzeige
J		Messstellen-Abfrage	L	unterer Grenzwert (Low)
K	Zeit		O	Sichtzeichen, Ja/Nein-Anzeige
L	Stand (auch von Trennschicht)		R	Regelbildung
M	Feuchte		S	Schaltung, Ablaufsteuerung, Verknüpfungssteuerung
P	Druck		T	Messumformer-Funktion
Q	Qualitätsgrößen (Analyse, Stoffeigenschaft)	Integral, Summe	U	zusammengesetzte Antriebsfunktionen
R	Strahlungsgrößen		V	Stellgeräte-Funktion
S	Geschwindigkeit, Drehzahl, Frequenz		Y	Rechenfunktion
T	Temperatur		Z	Noteinfgriff, Schutz durch Auslösung oberer Grenzwert
U	zusammengesetzte Größen		/	Zwischenwert
V	Viskosität		+	unterer Grenzwert
W	Gewichtskraft, Masse			

[illegible]

Fortluft
7.500 m³/h

Außenluft
7.500 m³/h

EG

UG

TCA

f_1
 f_2


$\Delta p_{\text{End}} = 350 \text{ Pa}$

GS

PDS-

PDS+

M

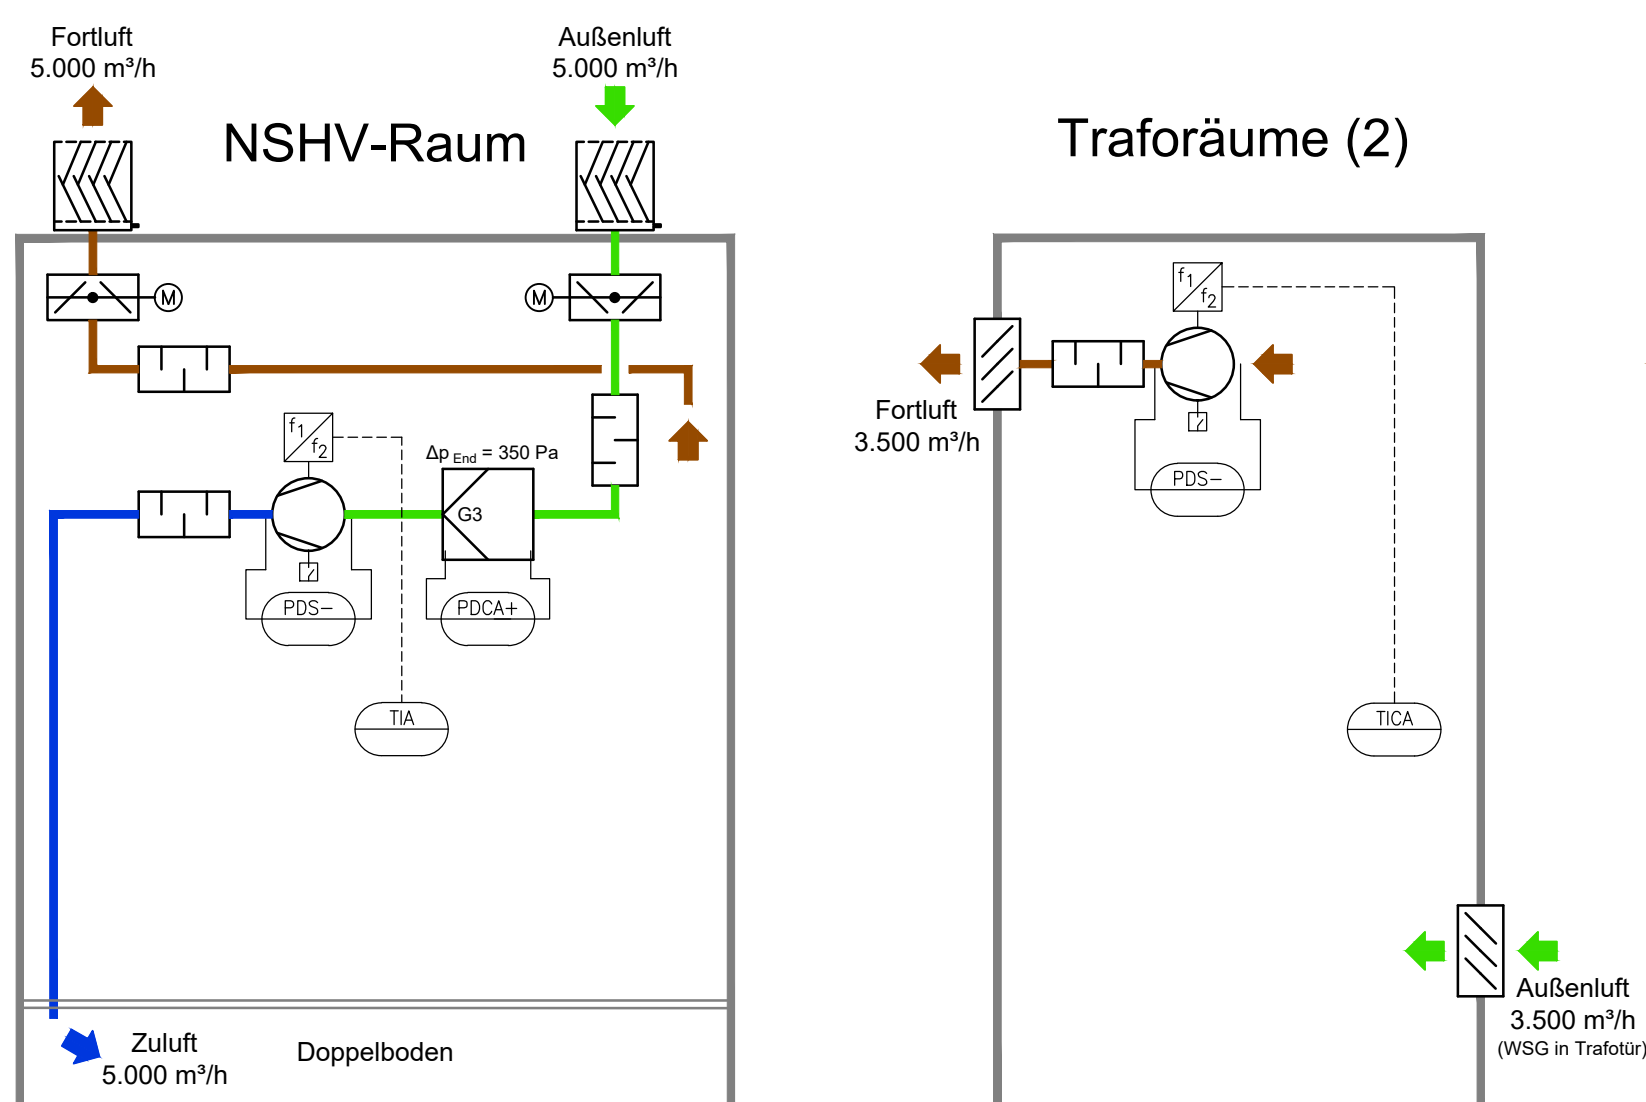

A diagram of a door with a handle and a lock. The door is shown in a closed position, with a handle on the left and a lock on the right. The handle is a simple horizontal bar. The lock is a rectangular device with a keyhole and a locking mechanism. The door is represented by a vertical line with a small gap at the top and bottom, indicating it is a door. The handle and lock are shown in a simplified, schematic style.

WC

75 m³/h

75 m³/h
Überströmung

Zchgs.-Nr.: 130-091E-00-X005L Index: - Anlagenschema Lüftung

-	23.01.23	Wei.	Sie.	Zeichnungserstellung	
Ind.	Datum	Gez.	Gepr.	Zeichnungserstellung / Änderungsdokumentation	

Für diese Zeichnung behalten wir uns alle Rechte vor. Ohne unsere Zustimmung darf sie weder vervielfältigt noch Dritten zugänglich gemacht, oder durch den Empfänger oder Dritte in anderer Weise missbräuchlich verwertet werden.



FC-Planung GmbH
Esplanade 36
20354 Hamburg
Tel. +49 (0)40 / 46 86 360-1300
Fax +49 (0)40 / 46 86 360-1300
E-Mail: p-hh@fc-gruppe.de
Internet: <http://www.fc-gruppe.de>

Grundlage dieser Zeichnung:
Zchgs.-Nr.:
ISEK Hillerheide
Gewässerversorgungskonzept

Entwurfsplanung

Anlagenschema Lüftung

Maßstab	Plotformat	Zeichnungs-Nummer						
-	1569x841	Auflagsnummer	Phase	Geschoss	Zeichn.-Art	lfd. Nr.	Gewerk	Index
Dateibezeichnung 130-091E-00-X005L-		130-091	E -	00 -	X	005	L	-