


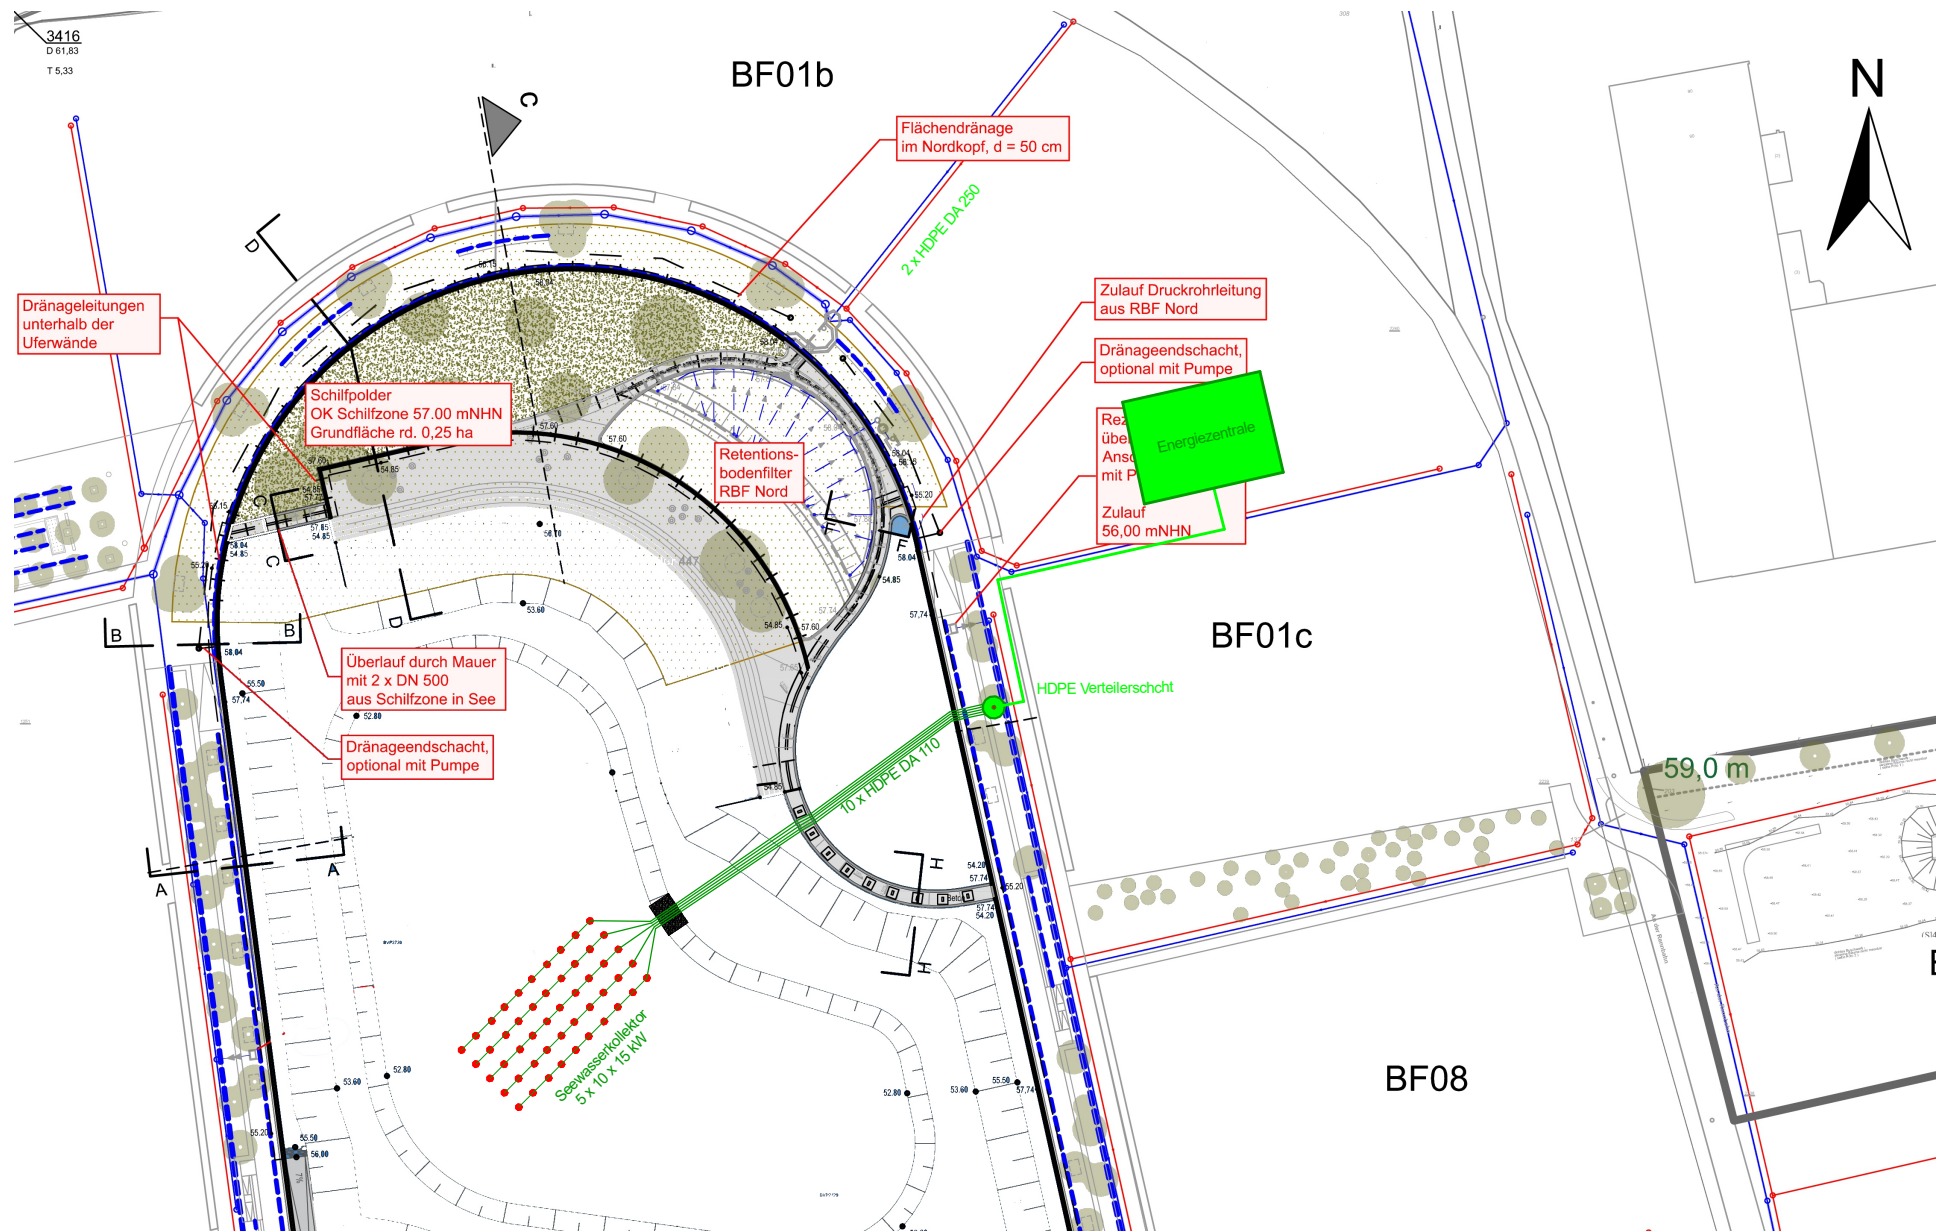

aix-o-therm
GeoEnergien

In den Kämpen 83, 45770 Marl
Tel.: 02365 / 9318-148
eMail: info@aioxotherm.de
www.aioxotherm.de

Legende

Auftraggeber	Stadtentwicklungsgesellschaft RE mbH Rathausplatz 3/4 45657 Recklinghausen
Projekt	SEK Hillerheide - EVK
Aspekt	Lageplan Seewassernutzung
Bearbeiter	Dr. R. Gaschnitz
Maßstab	1 : 1.500
Datum	06.02.2023