


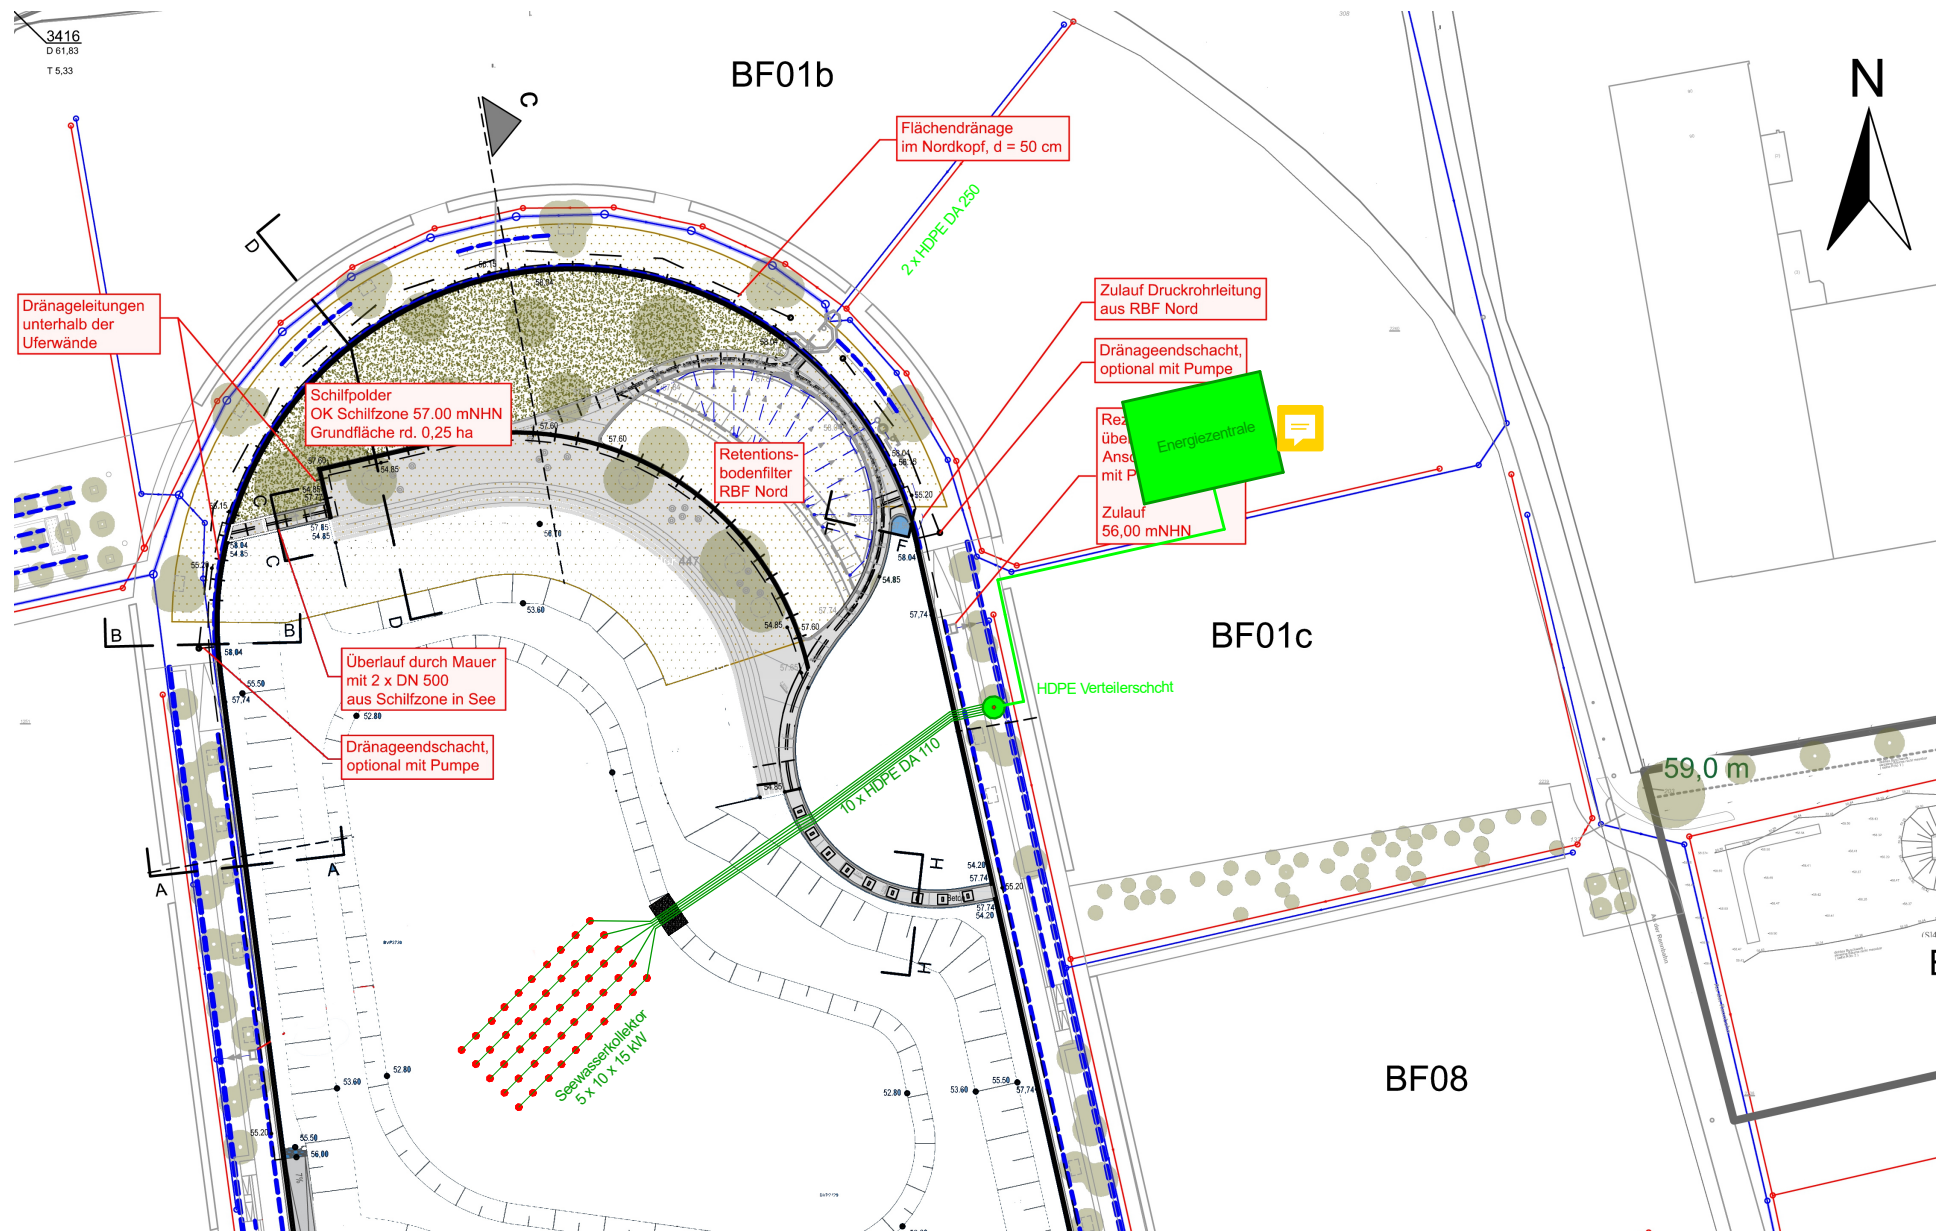

**aix-o-therm**  
GeoEnergien

In den Kämpen 83, 45770 Marl  
Tel.: 02365 / 9318-148  
eMail: info@aioxotherm.de  
www.aioxotherm.de

Legende

|              |                                                                                  |
|--------------|----------------------------------------------------------------------------------|
| Auftraggeber | Stadtentwicklungsgesellschaft RE mbH<br>Rathausplatz 3/4<br>45657 Recklinghausen |
| Projekt      | SEK Hillerheide - EVK                                                            |
| Aspekt       | Lageplan Seewassernutzung                                                        |
| Bearbeiter   | Dr. R. Gaschnitz                                                                 |
| Maßstab      | 1 : 1.500                                                                        |
| Datum        | 06.02.2023                                                                       |