


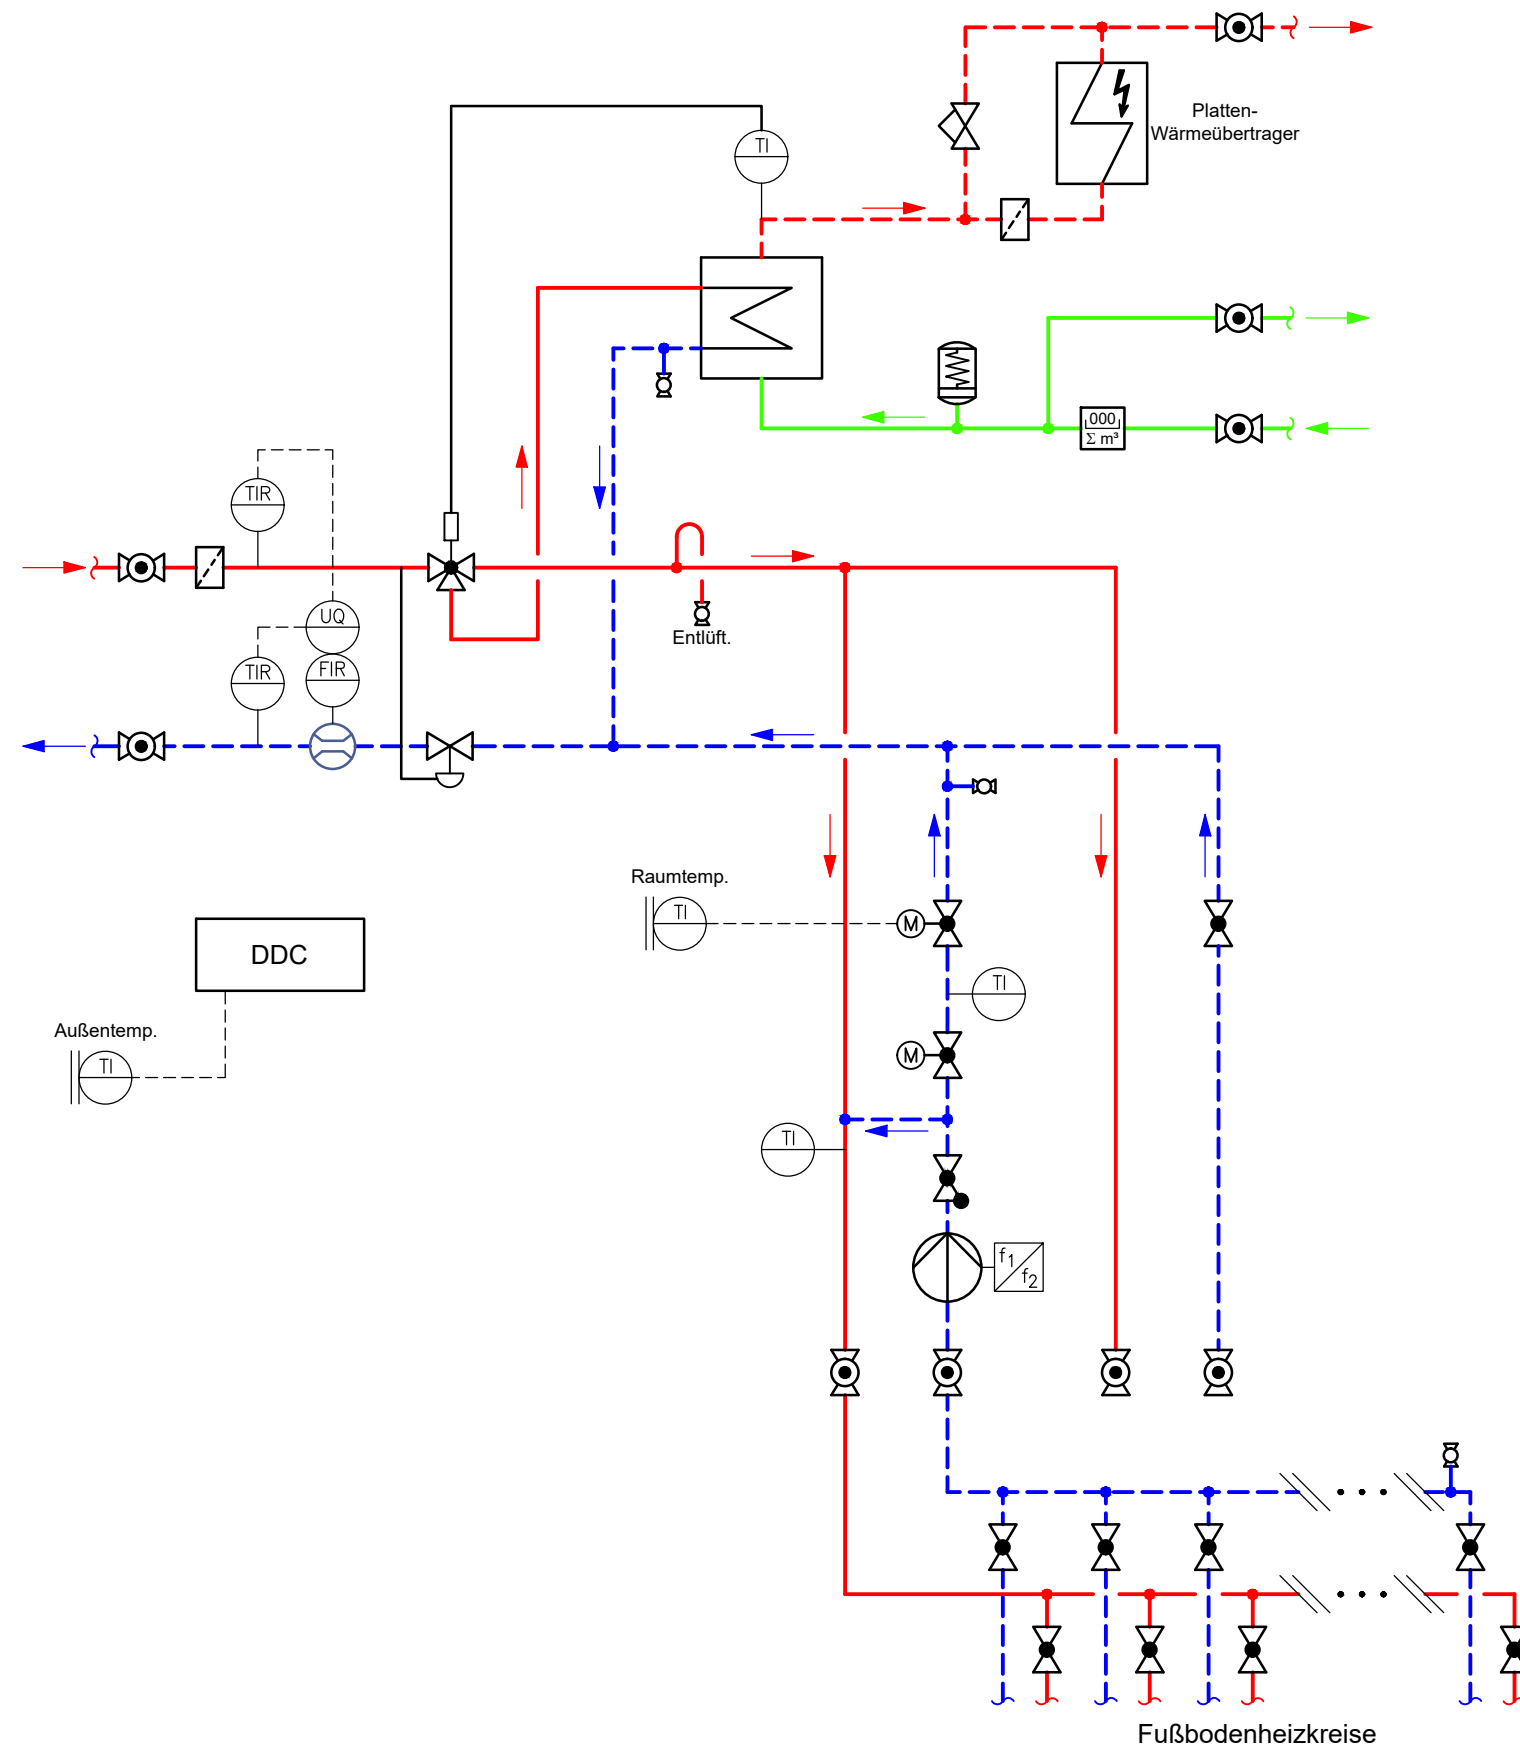

LEGENDE

- Kugelhahn
 - Durchgangsventil
 - 3-Wege-Ventil
 - Volumenstrombegrenzer
 - Differenzdruckregler
 - Wasserschlagdämpfer
 - Schmutzfänger
 - Rückschlagventil
 - Wärmemengenzähler
 - Wasserzähler
 - Umwälzpumpe geregelt
 - Symbole gem. DIN EN 19 227, Blatt 1
- Heizung VL
- - - Heizung RL
— TW kalt (TWK)
- - - TW warm (TWW)



FC-Planung GmbH
Esplanade 36
20354 Hamburg
Tel. +49 (0)40 / 46 86 360-1300
E-Mail: p-hh@fc-gruppe.de
Internet: <http://www.fc-gruppe.de>

Für diese Zeichnung behalten wir uns alle Rechte vor. Ohne unsere Zustimmung darf sie weder vervielfältigt noch Dritten zugänglich gemacht, oder durch den Empfänger oder Dritte in anderer Weise missbräuchlich verwertet werden.

Projekt:

ISEK Hillerheide
Energieversorgungskonzept

Ind.

Datum

Gez.

Gepr.

Erstellung / Änderung

Ind.

Datum

Gez.

Gepr.

Erstellung / Änderung

