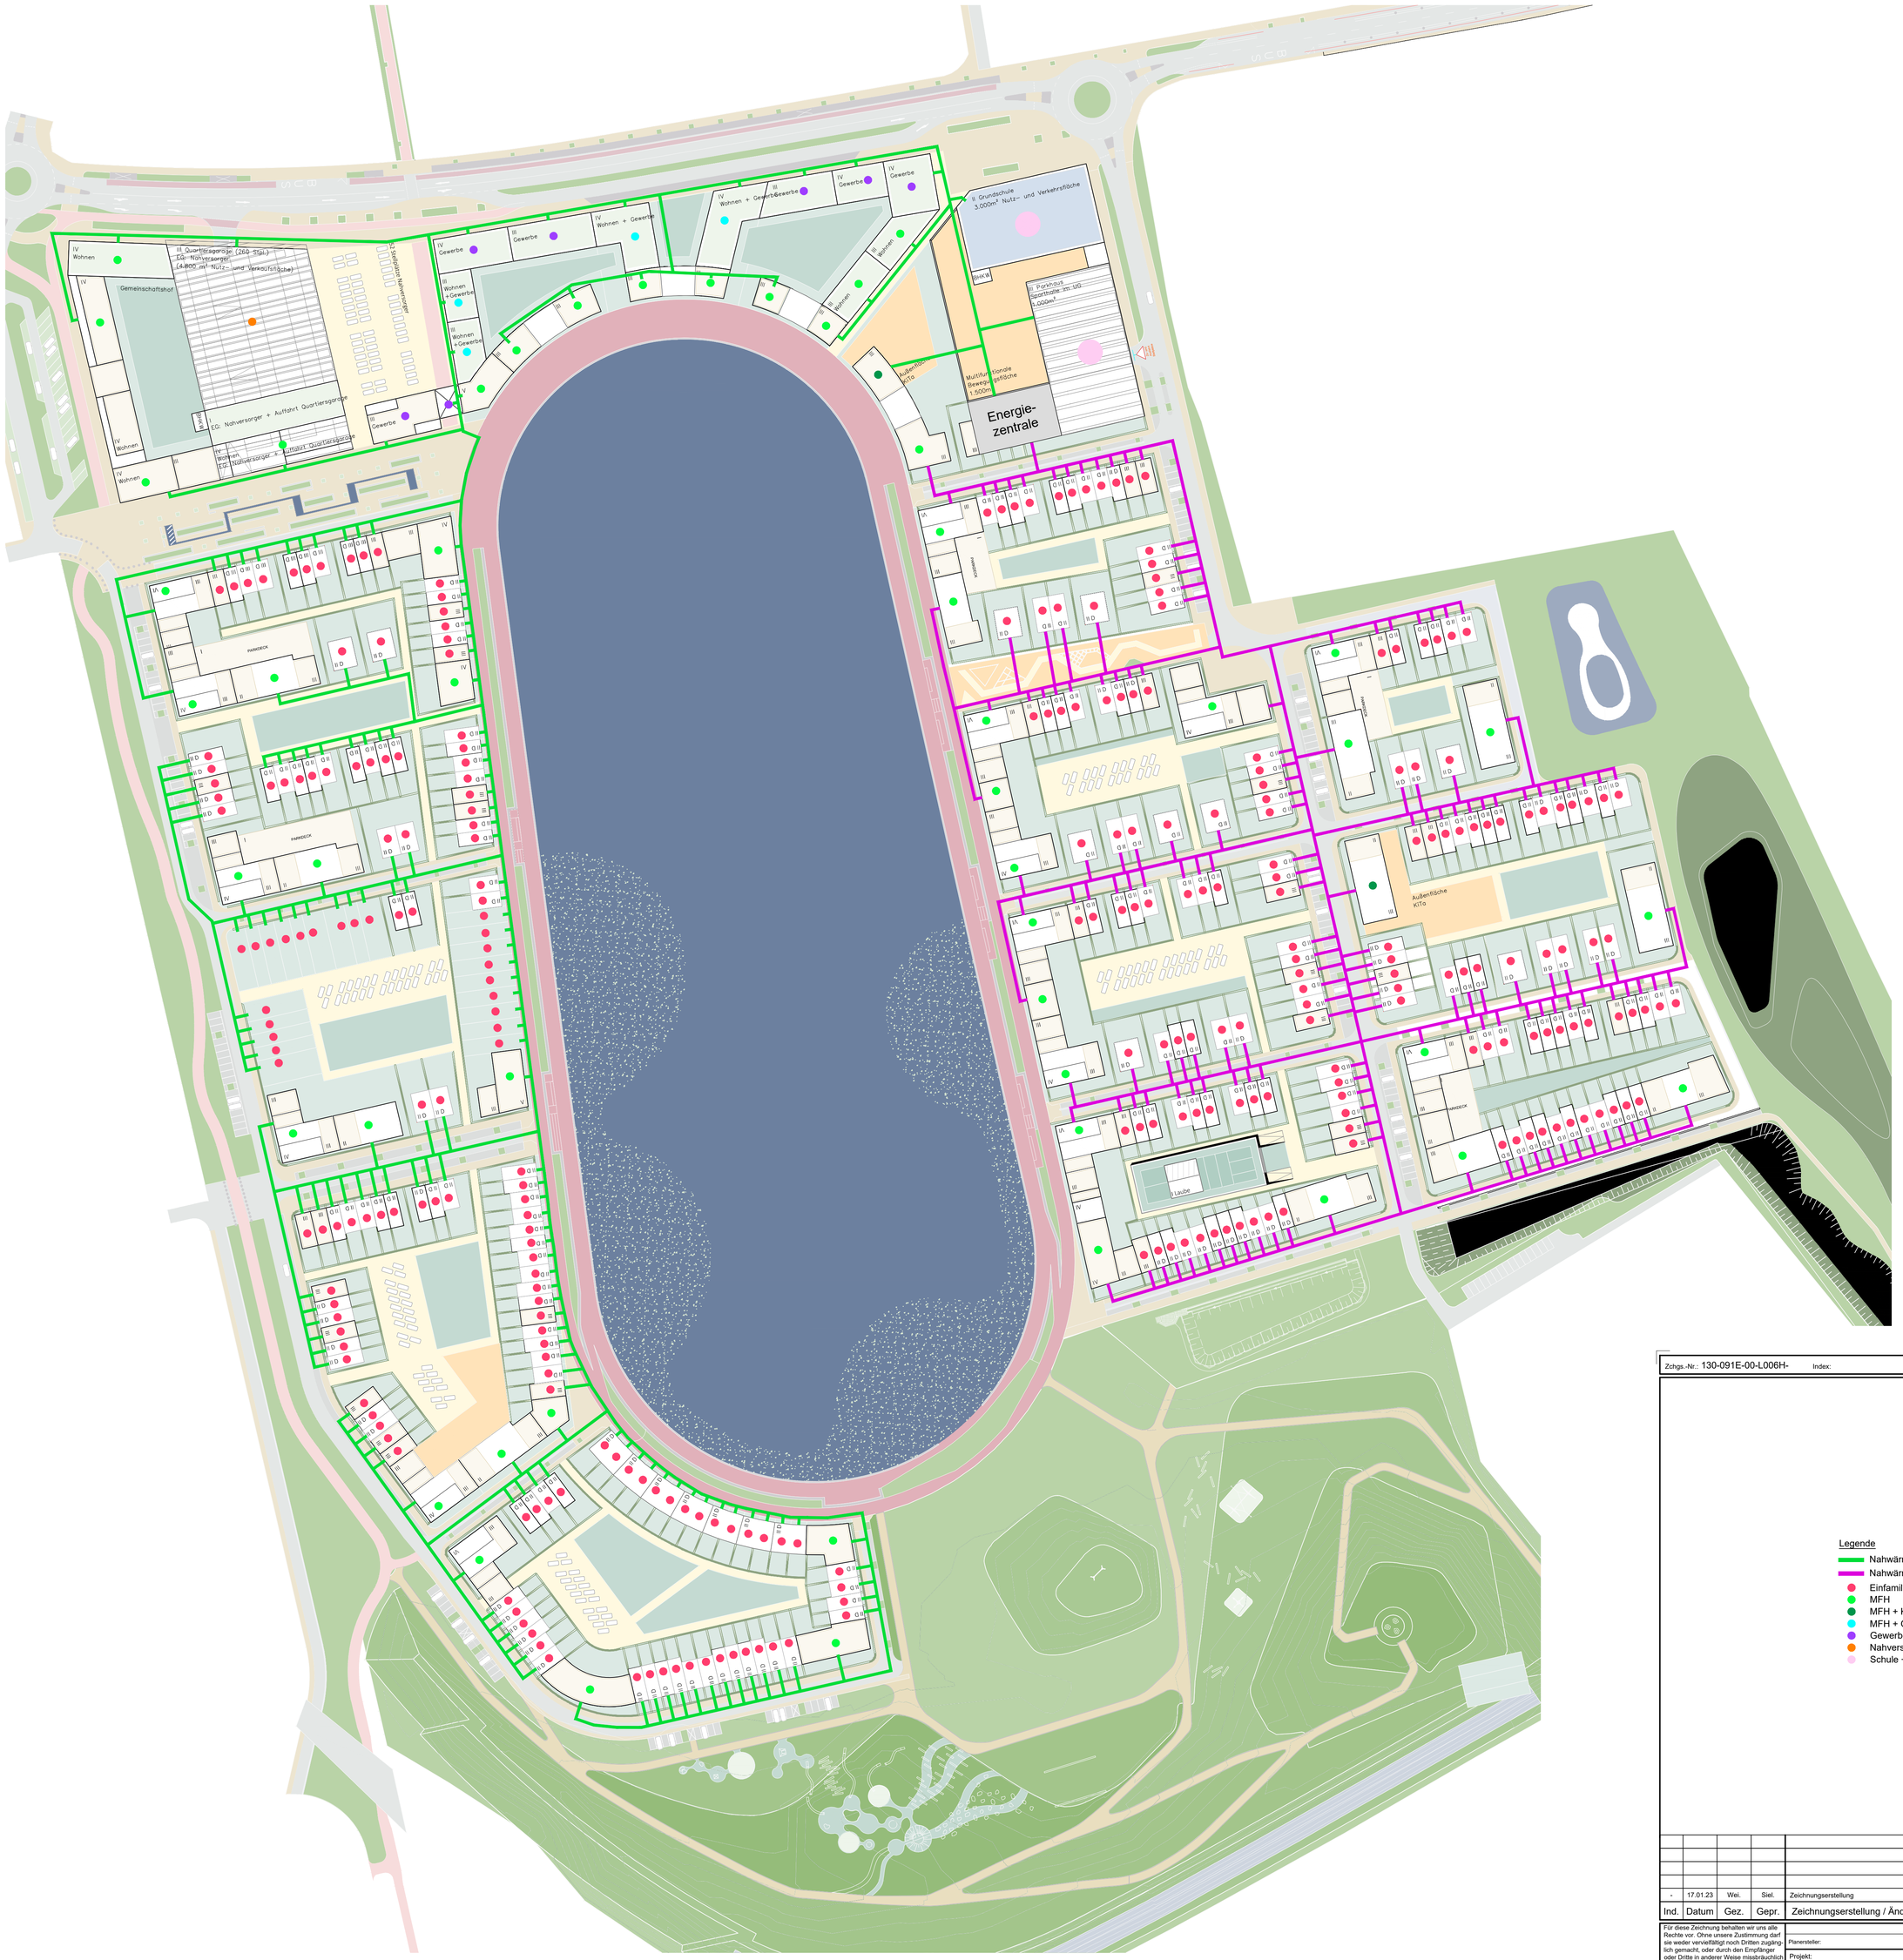


Legende

- Nahwärmenetz Strang West
- Nahwärmenetz Strang Ost
- Einfamilienhaus
- MFH
- MFH + Kita
- MFH + Gewerbe
- Gewerbe
- Nahversorger
- Schule + Sporthalle

Zchgs.-Nr.: 130-091E-00-L006H- Index:

Lageplan Trassenverlauf Niedertemperaturwärmenetz

Ind.	Datum	Gez.	Gepr.	Zeichnungserstellung / Änderungsdokumentation
-	17.01.23	Wei.	Siel.	Zeichnungserstellung

Für diese Zeichnung behalten wir uns alle Rechte vor. Ohne unsere Zustimmung darf sie weder vervielfältigt noch Dritten zugänglich gemacht, oder durch den Empfänger oder Dritte in anderer Weise missbräuchlich verwertet werden.

Grundlage dieser Zeichnung:

Planersteller: Zchgs.-Nr.: Masterplanung-Lageplan Index: 21-08-31

Projekt:
ISEK Hillerheide
Energieversorgungskonzept

Planungsphase:
Entwurfsplanung

Zeichnungsinhalt:
Lageplan
Trassenverlauf Niedertemperaturwärmenetz
(nicht maßstäblich)

FC-Planung GmbH
Esplanade 36
20354 Hamburg
Tel. +49 (0)40 / 46 86 360-1300
Fax +49 (0)40 / 46 86 360-1300
E-Mail: p-hh@fc-gruppe.de
Internet: http://www.fc-gruppe.de

Maßstab	Plotformat
1:1000	841x841

Dateibezeichnung: 130-091E-00-L006H-

Zeichnungs-Nummer

Auftragsnummer	Phase		Geschoss		Zchgs.-Art	Bd. Nr.	Gewerk	Index
130-091	E	-	00	-	L	006	H	-