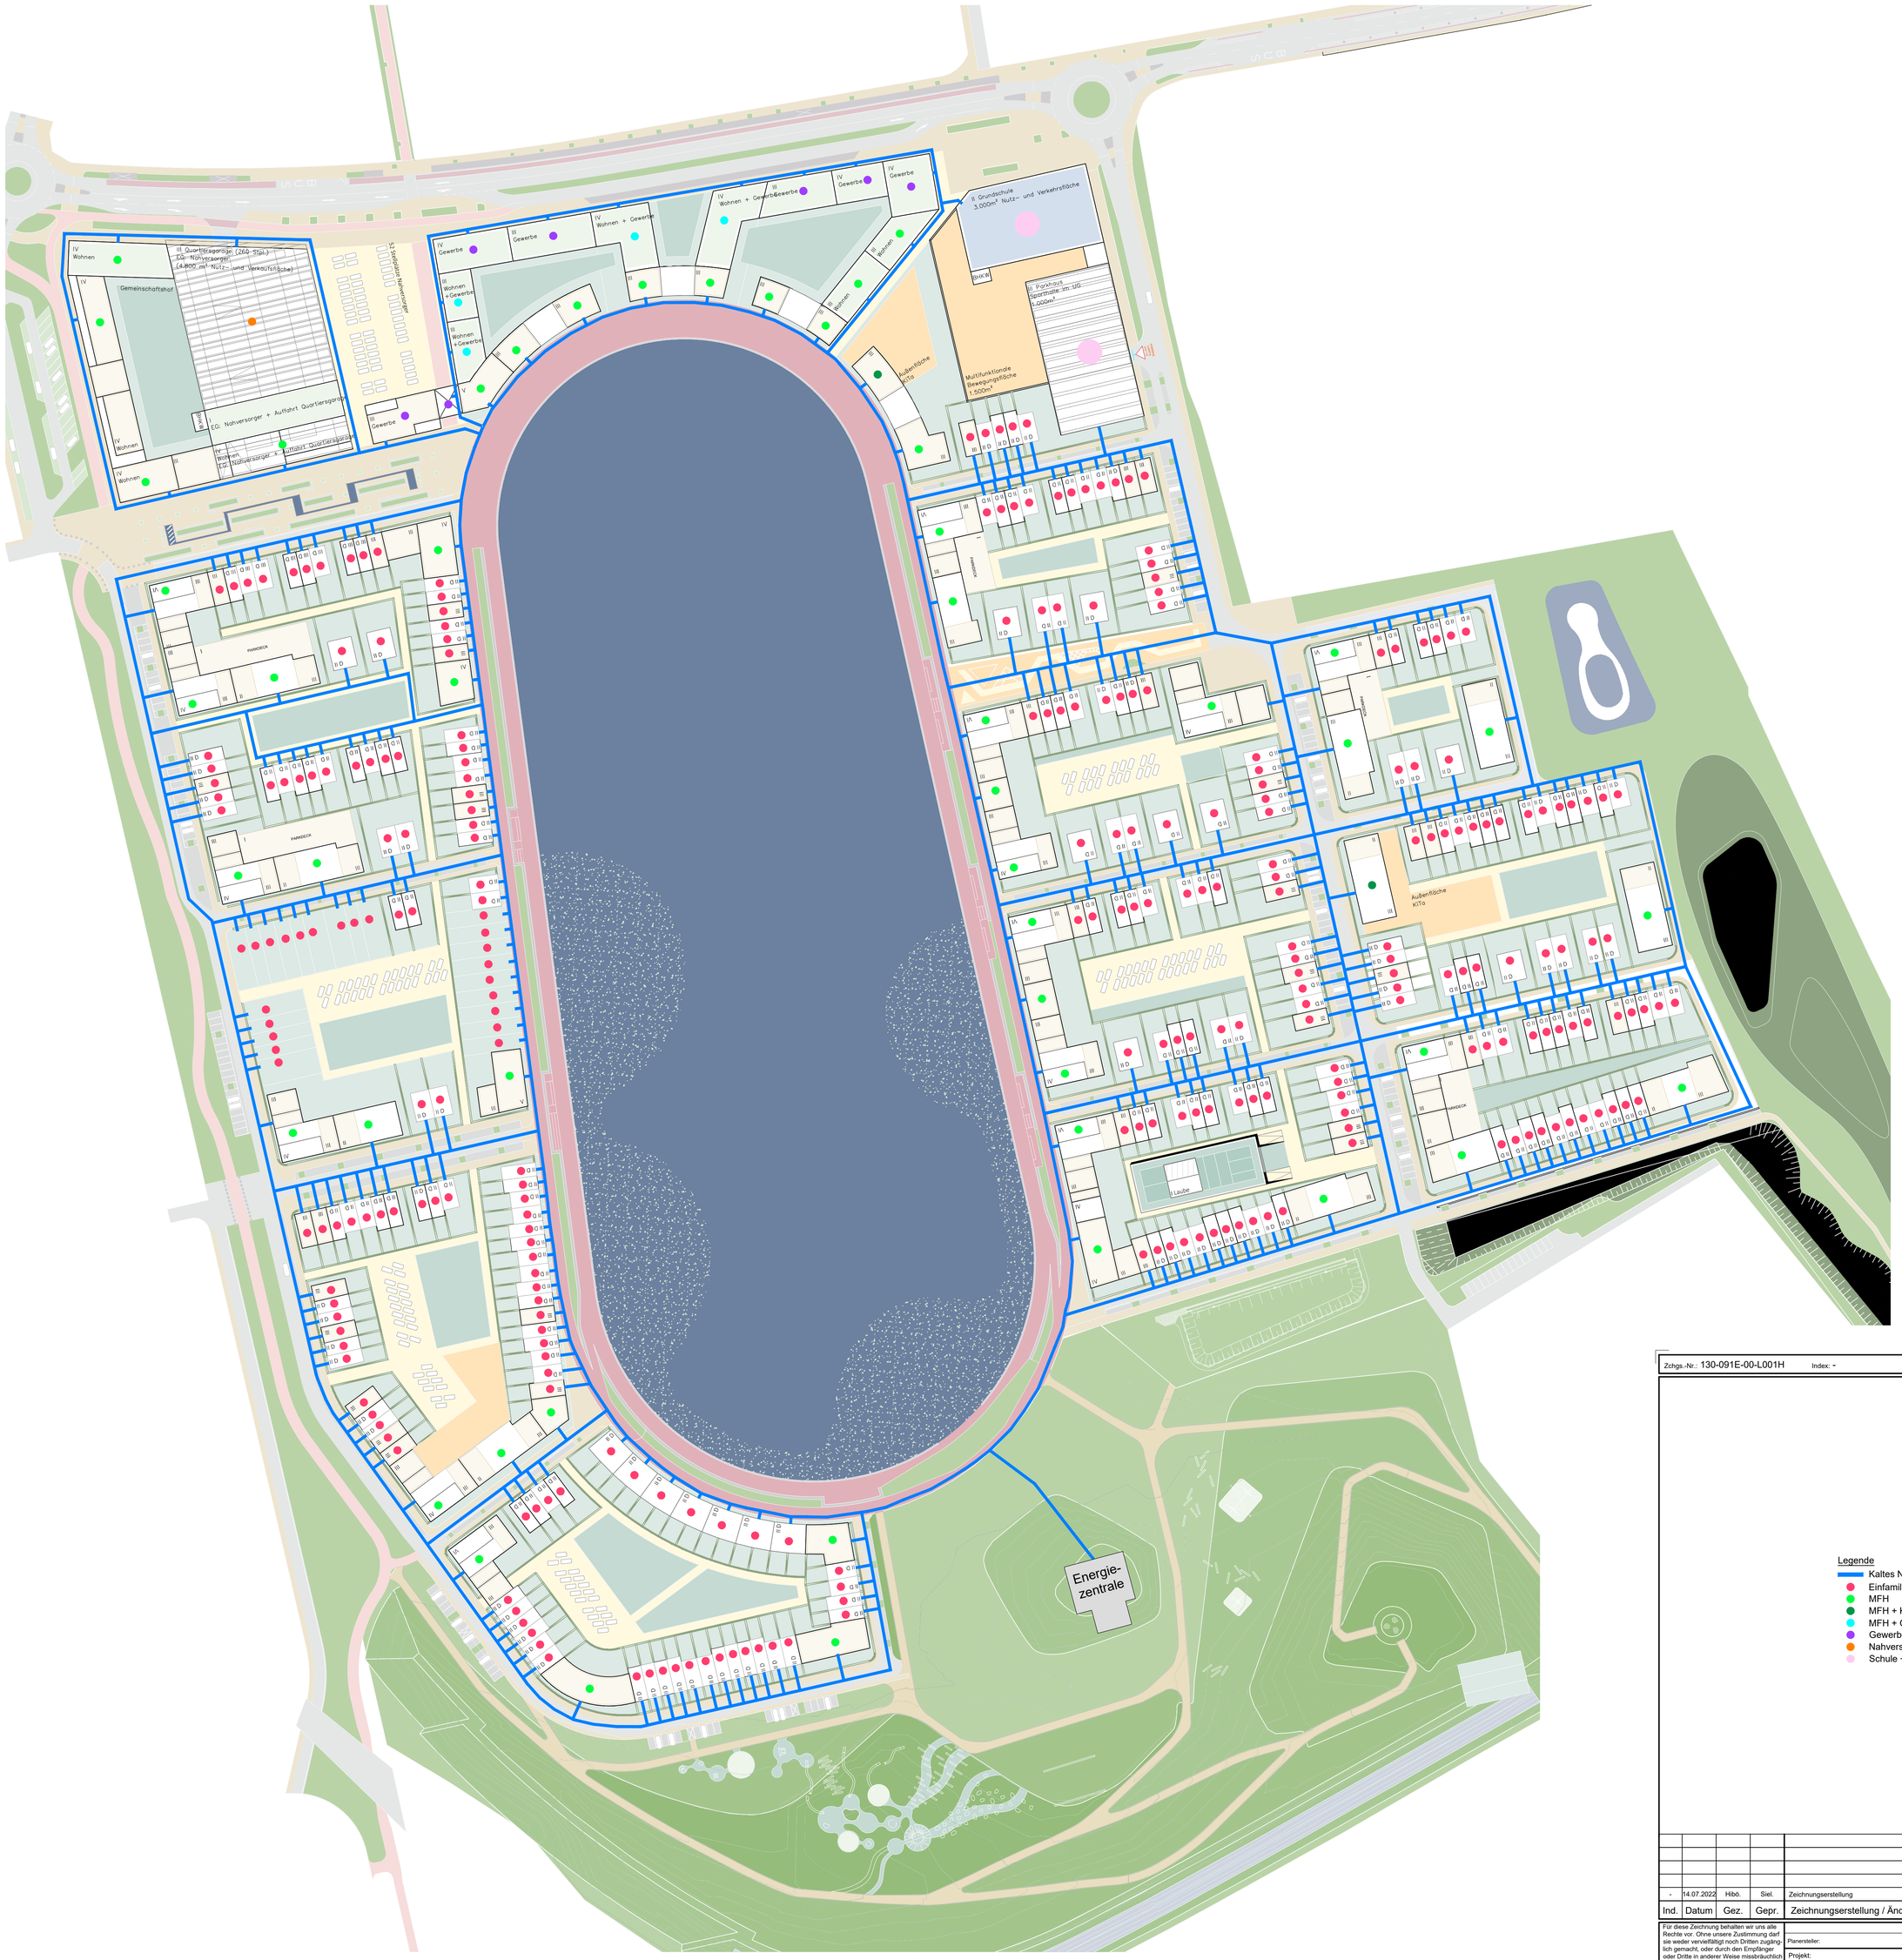


Legende

- Kaltes Nahwärmenetz
- Einfamilienhaus
- MFH
- MFH + Kita
- MFH + Gewerbe
- Gewerbe
- Nahversorger
- Schule + Sporthalle

Zchgs.-Nr.: 130-091E-00-L001H Index: - Lageplan, Kaltes Nahwärmenetz

Ind.	Datum	Gez.	Gepr.	
-	14.07.2022	Hibö.	Siel.	Zeichnungserstellung

Zeichnungserstellung / Änderungsdokumentation

Für diese Zeichnung behalten wir uns alle Rechte vor. Ohne unsere Zustimmung darf sie weder vervielfältigt noch Dritten zugänglich gemacht, oder durch den Empfänger oder Dritte in anderer Weise missbräuchlich verwertet werden.

Grundlage dieser Zeichnung:

Planersteller: Zchgs.-Nr.: Masterplanung-Lageplan Index: 21-08-31

Projekt: ISEK Hillerheide
Energieversorgungskonzept

Planungsphase: Entwurfsplanung

Zeichnungsinhalt: Lageplan
Kaltes Nahwärmenetz

FC-Planung GmbH
Esplanade 36
20354 Hamburg
Tel. +49 (0)40 / 46 86 360-1300
Fax +49 (0)40 / 46 86 360-1300
E-Mail: p-hh@fc-gruppe.de
Internet: http://www.fc-gruppe.de

Maßstab	Plotformat
1:1000	841x841

Dateibezeichnung: 130-091E-00-L001H-

Zeichnungs-Nummer

Auftragsnummer	Phase		Geschoss		Zchgs.-Art	lfd. Nr.	Gewerk	Index
130-091	E	-	00	-	L	001	H	-