



Ü08

Längsabwicklung Durchlass/- Mulde

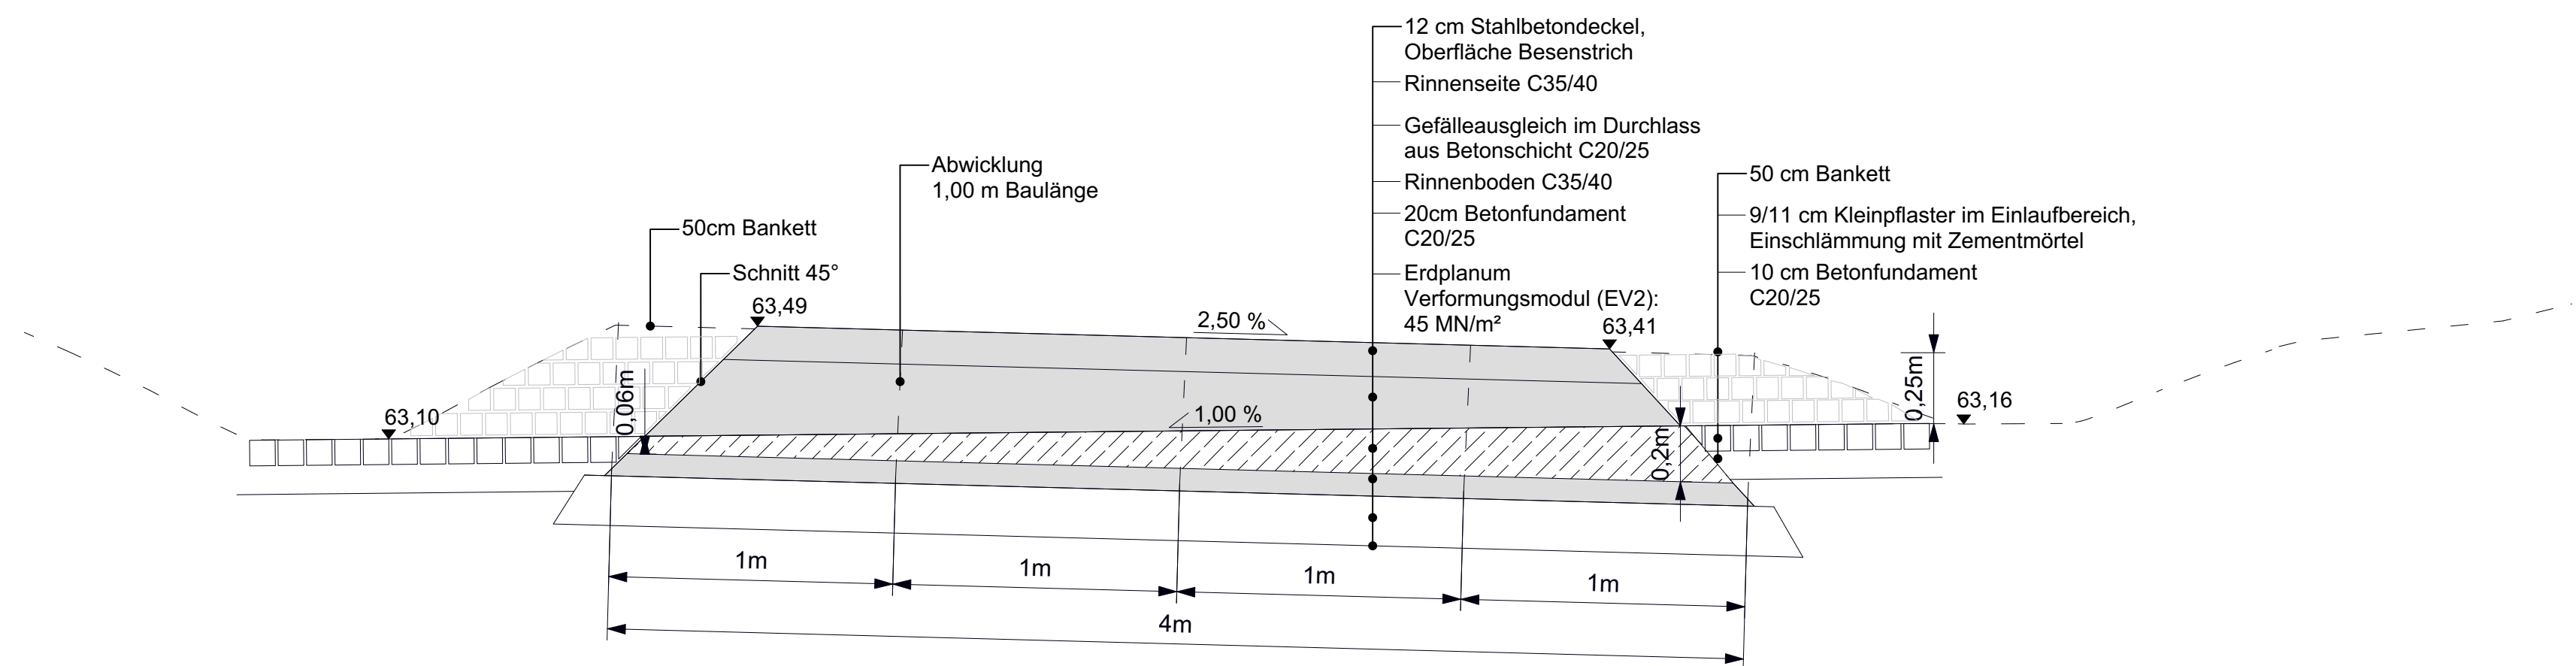


Detail Durchlass/-Mulde

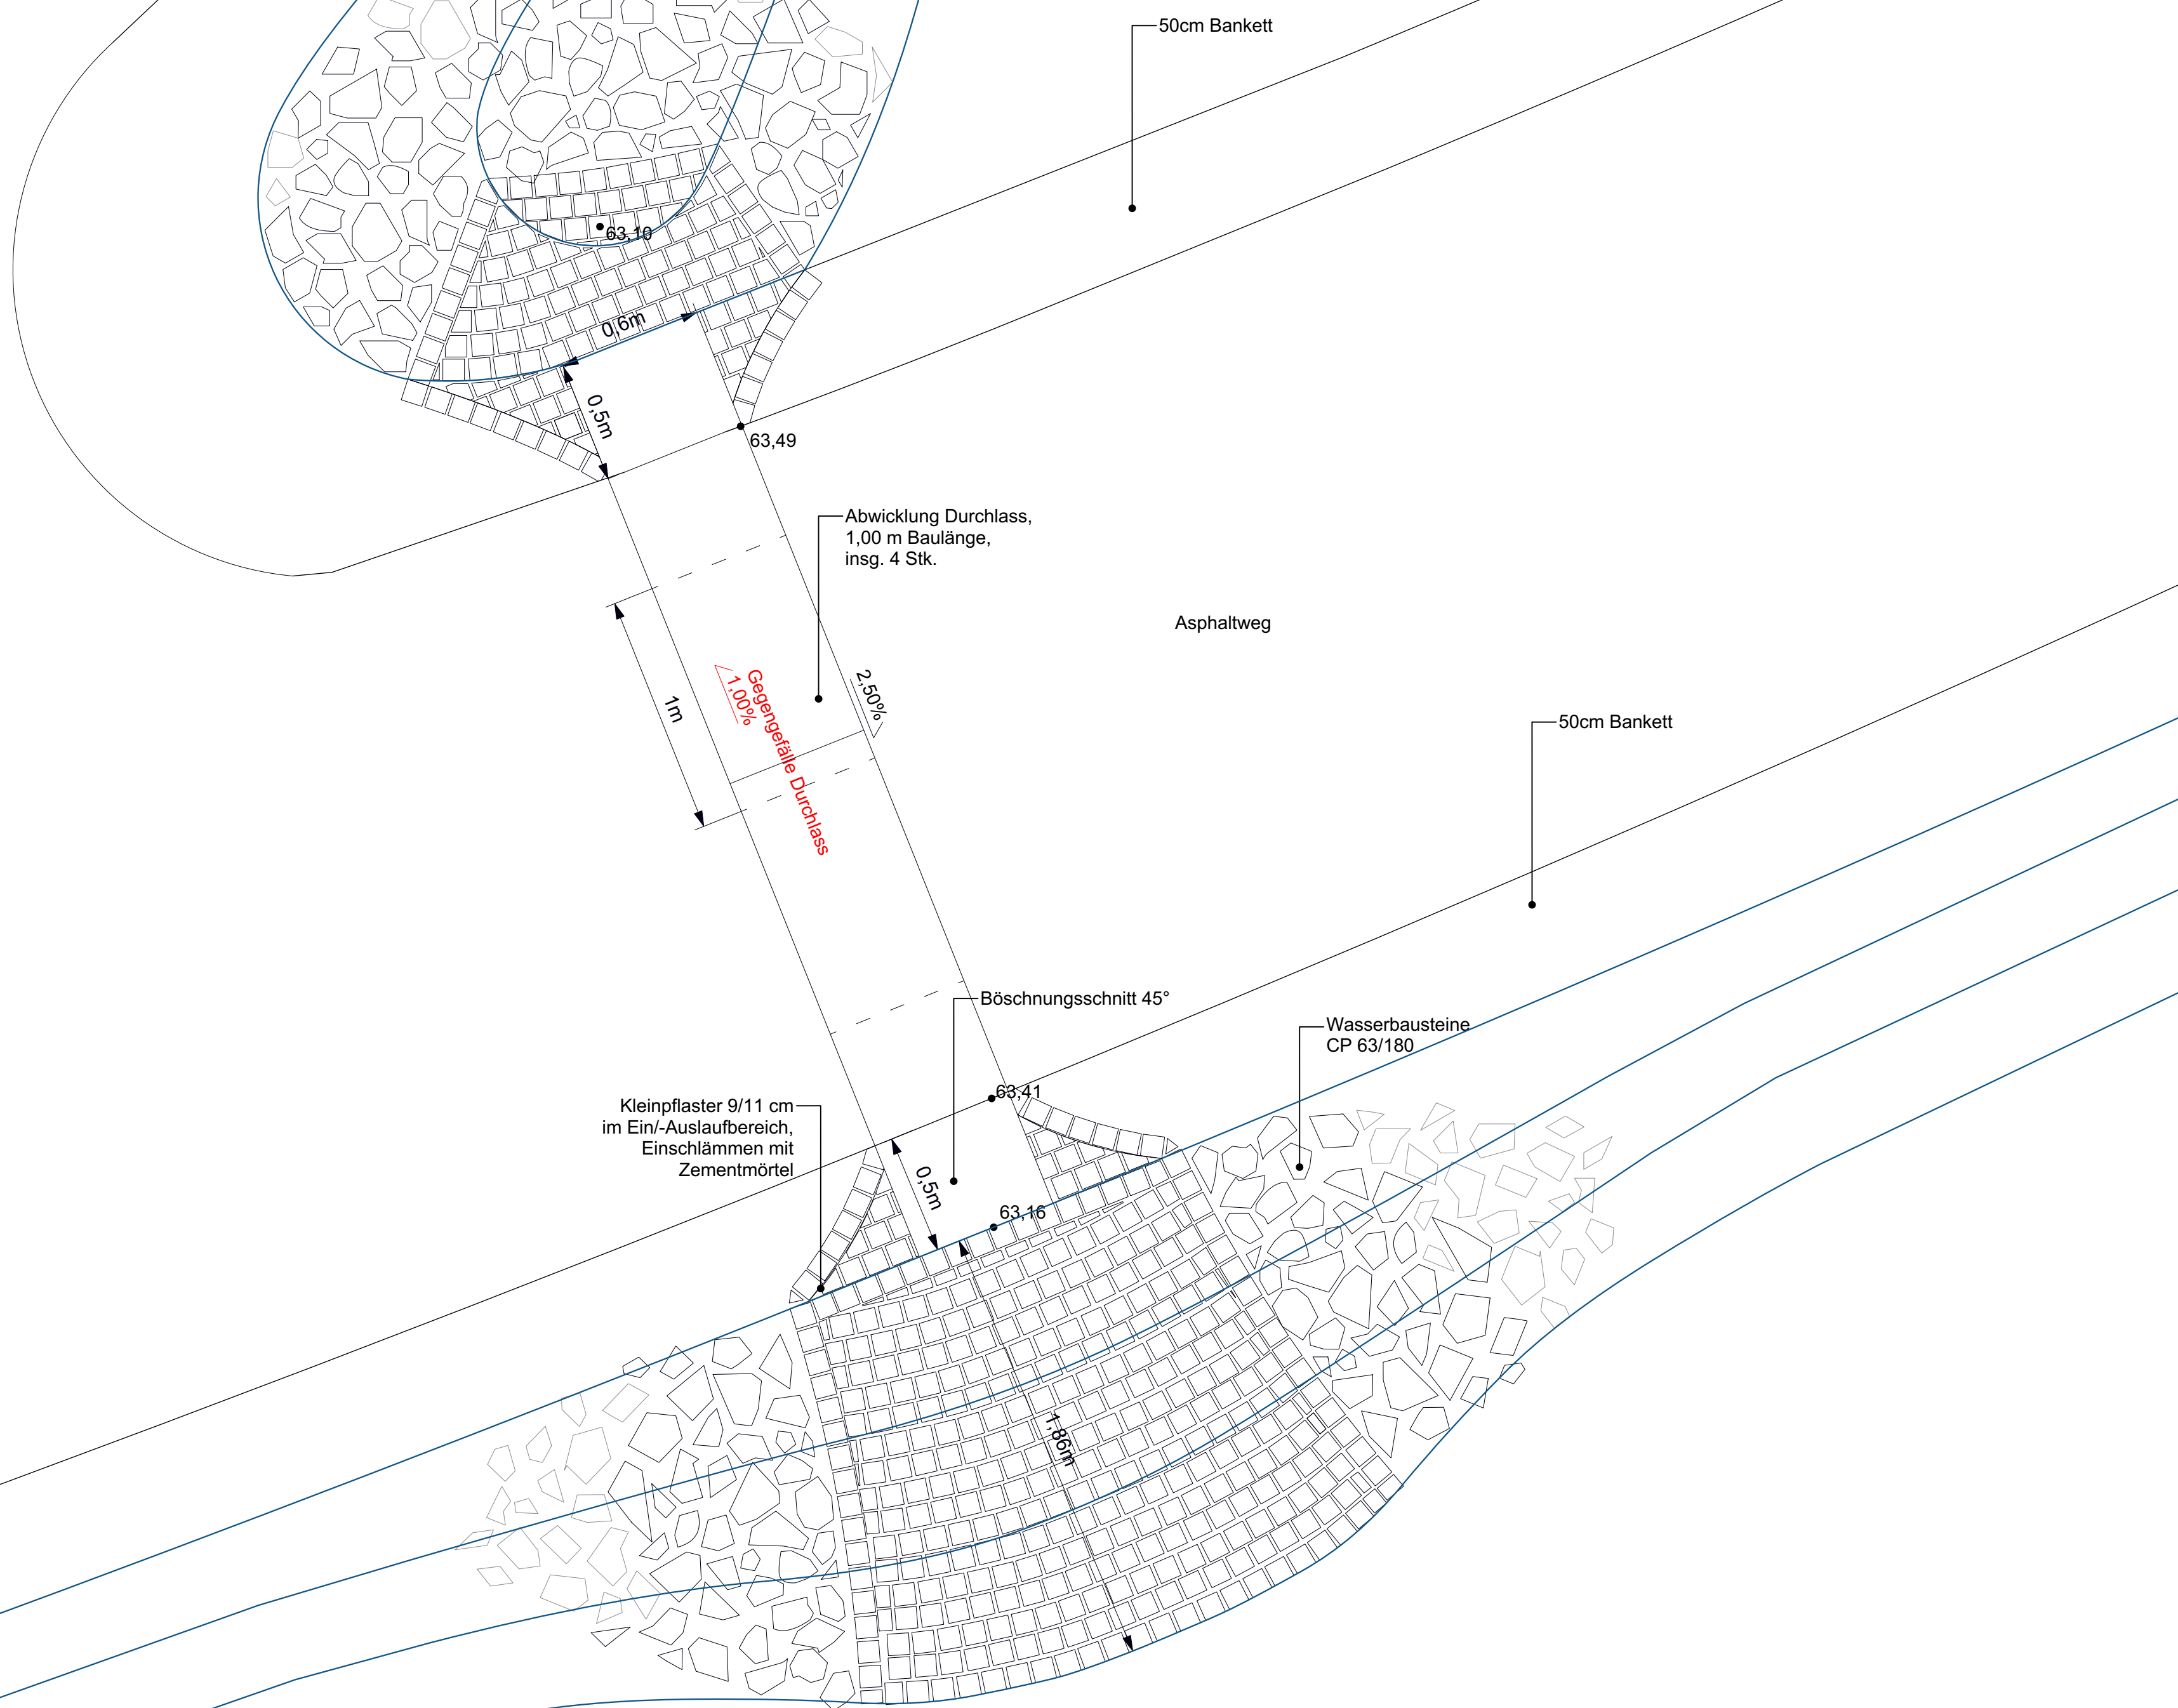

D12

Detail Durchlass in Asphaltweg

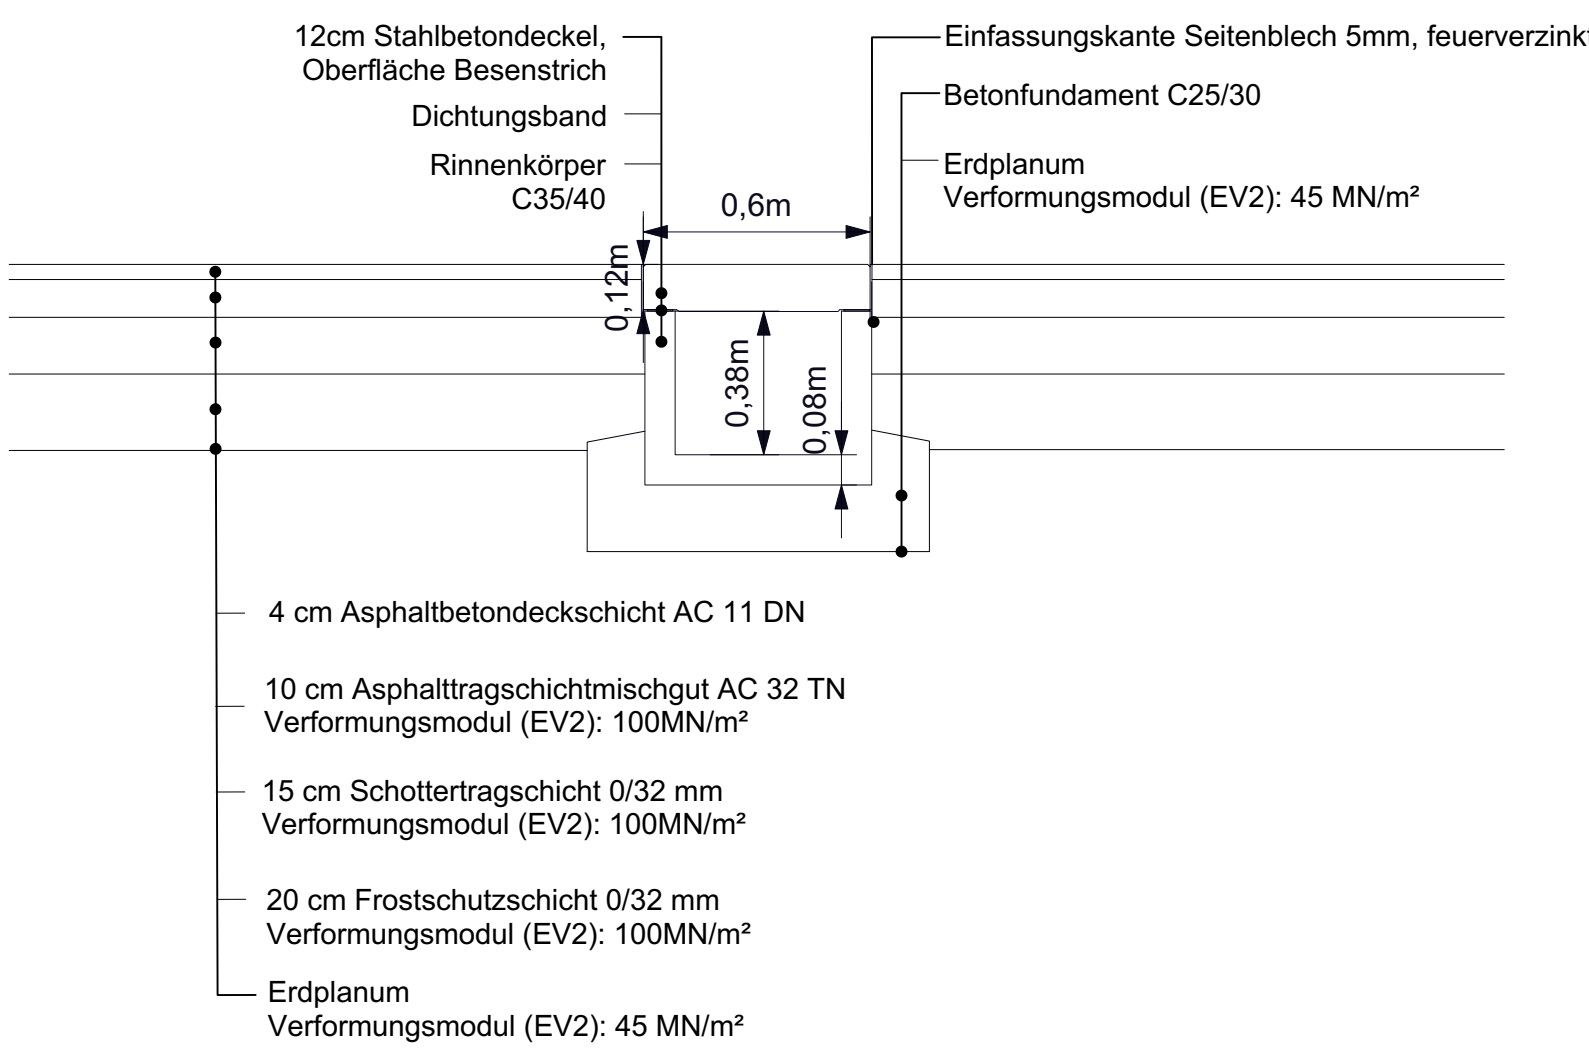

Legende

Zur Ausführung freigegeben:
Recklinghausen, den
Stadtentwicklungsgesellschaft
Recklinghausen GmbH

Zur Ausführung freigegeben:
Koblenz, den
Björnsen Beratende Ingenieure
GmbH

Index	Änderung	gez.	bearb.	gepr.	Datum



STADT RECKLINGHAUSEN
Fachbereich 68

Stadtentwicklungsgesellschaft
Recklinghausen mbH
Rathausplatz 3 / 4
45657 Recklinghausen

**Ausführungsplanung
Freianlagenplanung
ISEK Hillerheide**

**Detail Entwässerung,
Ausführungsplanung,
südliche Landschaft Ost**



in Zusammenarbeit mit
Landchaft
planen + bauen

gez.:	Frank	Datum:	03.05.2023
bearb.:	Frank	Proj.-Nr. AG:	/
gepr.:	Rohde	Proj.-Nr.:	
Maßstab:	1:20	Blatt Nr.:	Index