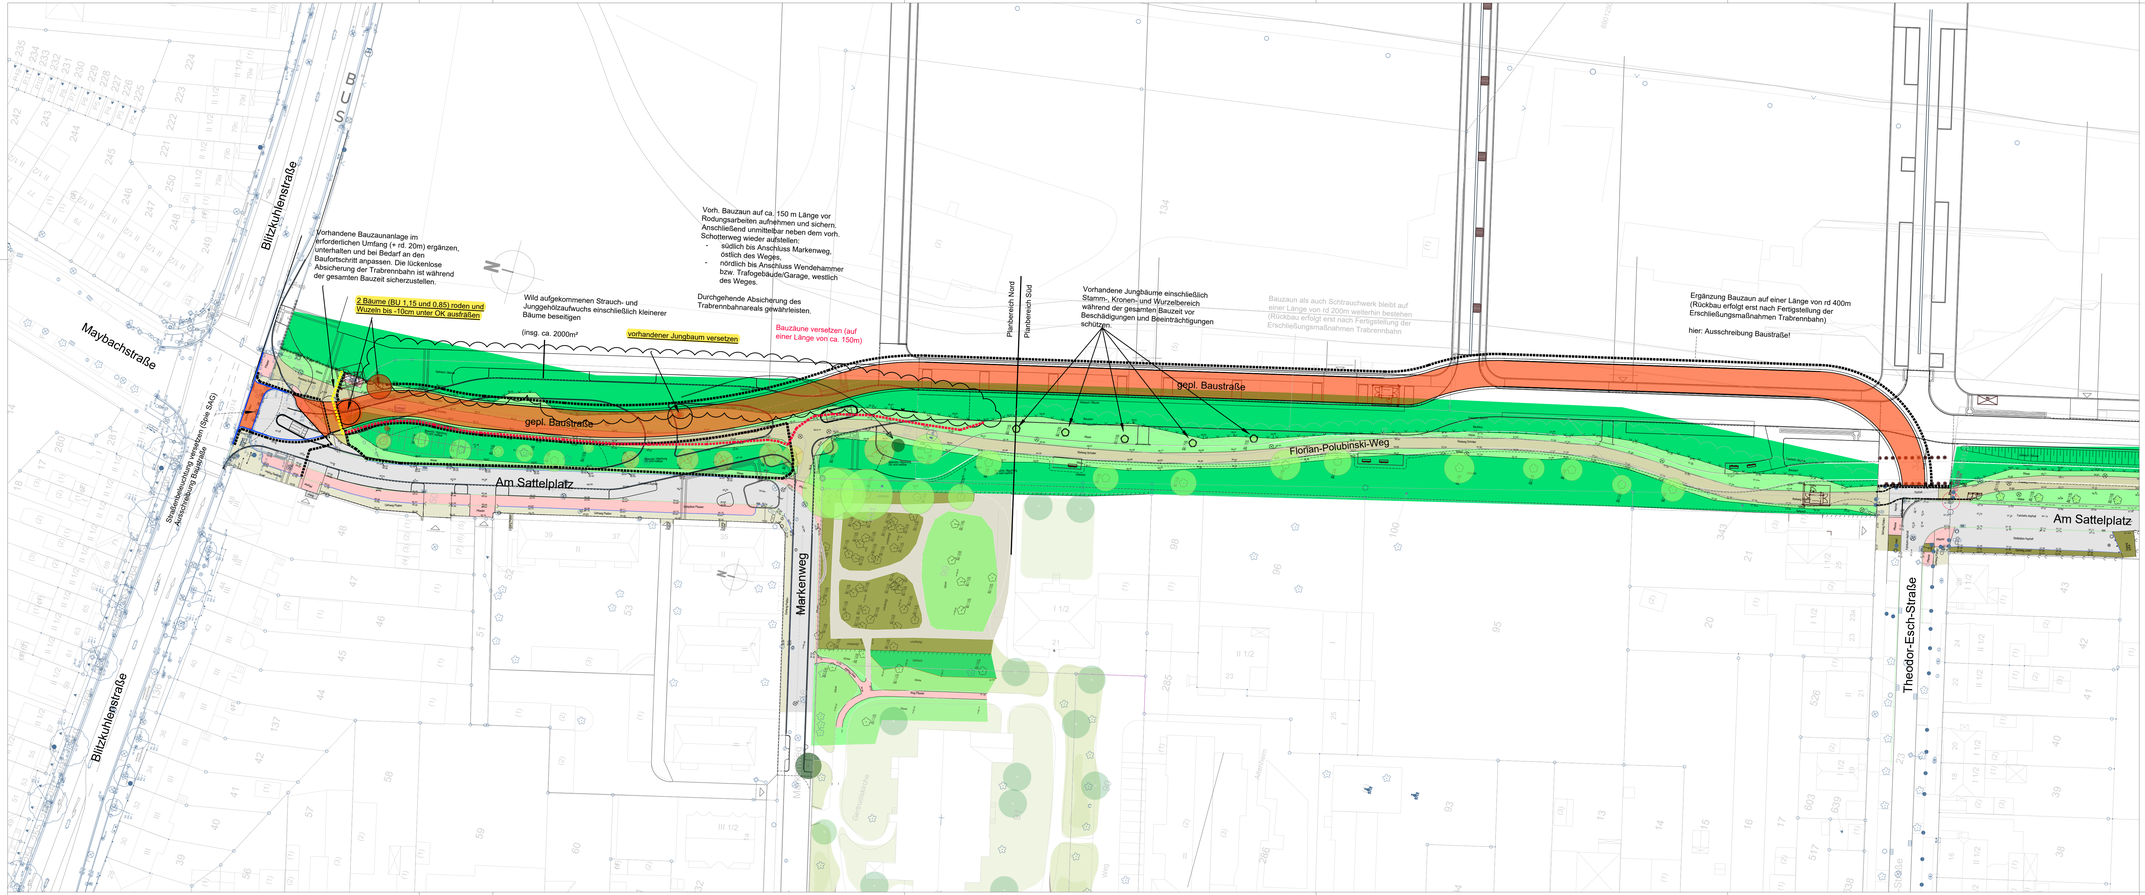


Legende


Planung

- 1-reihige Rinne, Betonsteinpflaster
- Hochbord
- Rundbord
- Tiefbord
- Flachbord
- Buskapstein
- Materialwechsel
- Baustraße / provisorische Umleitungsstrecke
- Bankett
- Anpassung der vorh. Verkehrsanlage (provisorische Fahrbahnbegrenzung)
- neuer Bauzaun (für die Zeit als provisorische Umleitungsstrecke)
- vorh. Bauzaun zur Absicherung Trabrennbahnareal umsetzen
- Ergänzung Bauzaun zur Absicherung Trabrennbahnareal (für die spätere Nutzung als Baustraße)
- Entfall Baumbestand

Bestand

- Asphaltfläche
- Pflasterfläche
- Pflasterfläche Gehweg
- Schotterweg
- Rasenfläche
- Bewuchs/ Gebüsch
- Sonstige Flächen
- Bauzaun
- Baumbestand

Achs- und Planübersicht:

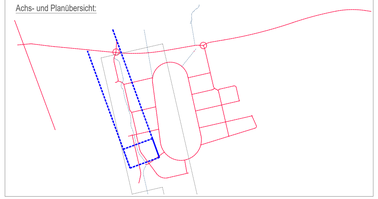

Index	Datum	Art der Änderung	Bearbeitet

Projekt	ISEK Hillerheide Verkehrsanlagen
Auftraggeber	Stadtentwicklungsgesellschaft Recklinghausen mbH Dorstfelderstraße 77 45659 Recklinghausen +49 2361 50 1060 Stadt Recklinghausen Fachbereich 62 Ingenieurwesen
Planung	
Leistungsphase	LPH 3 Entwurfsplanung für eine provis. Asphaltfahrbahn als Baustraße
Planbezeichnung	B1 - Trabrennbahn 1.BA Baustraße West

Projektnummer	Maßstab	Datum	Bearbeitet	Geprüft	Plannummer
2896	M 1:500	10.11.2026	JME / THI	THI	Baustr. West