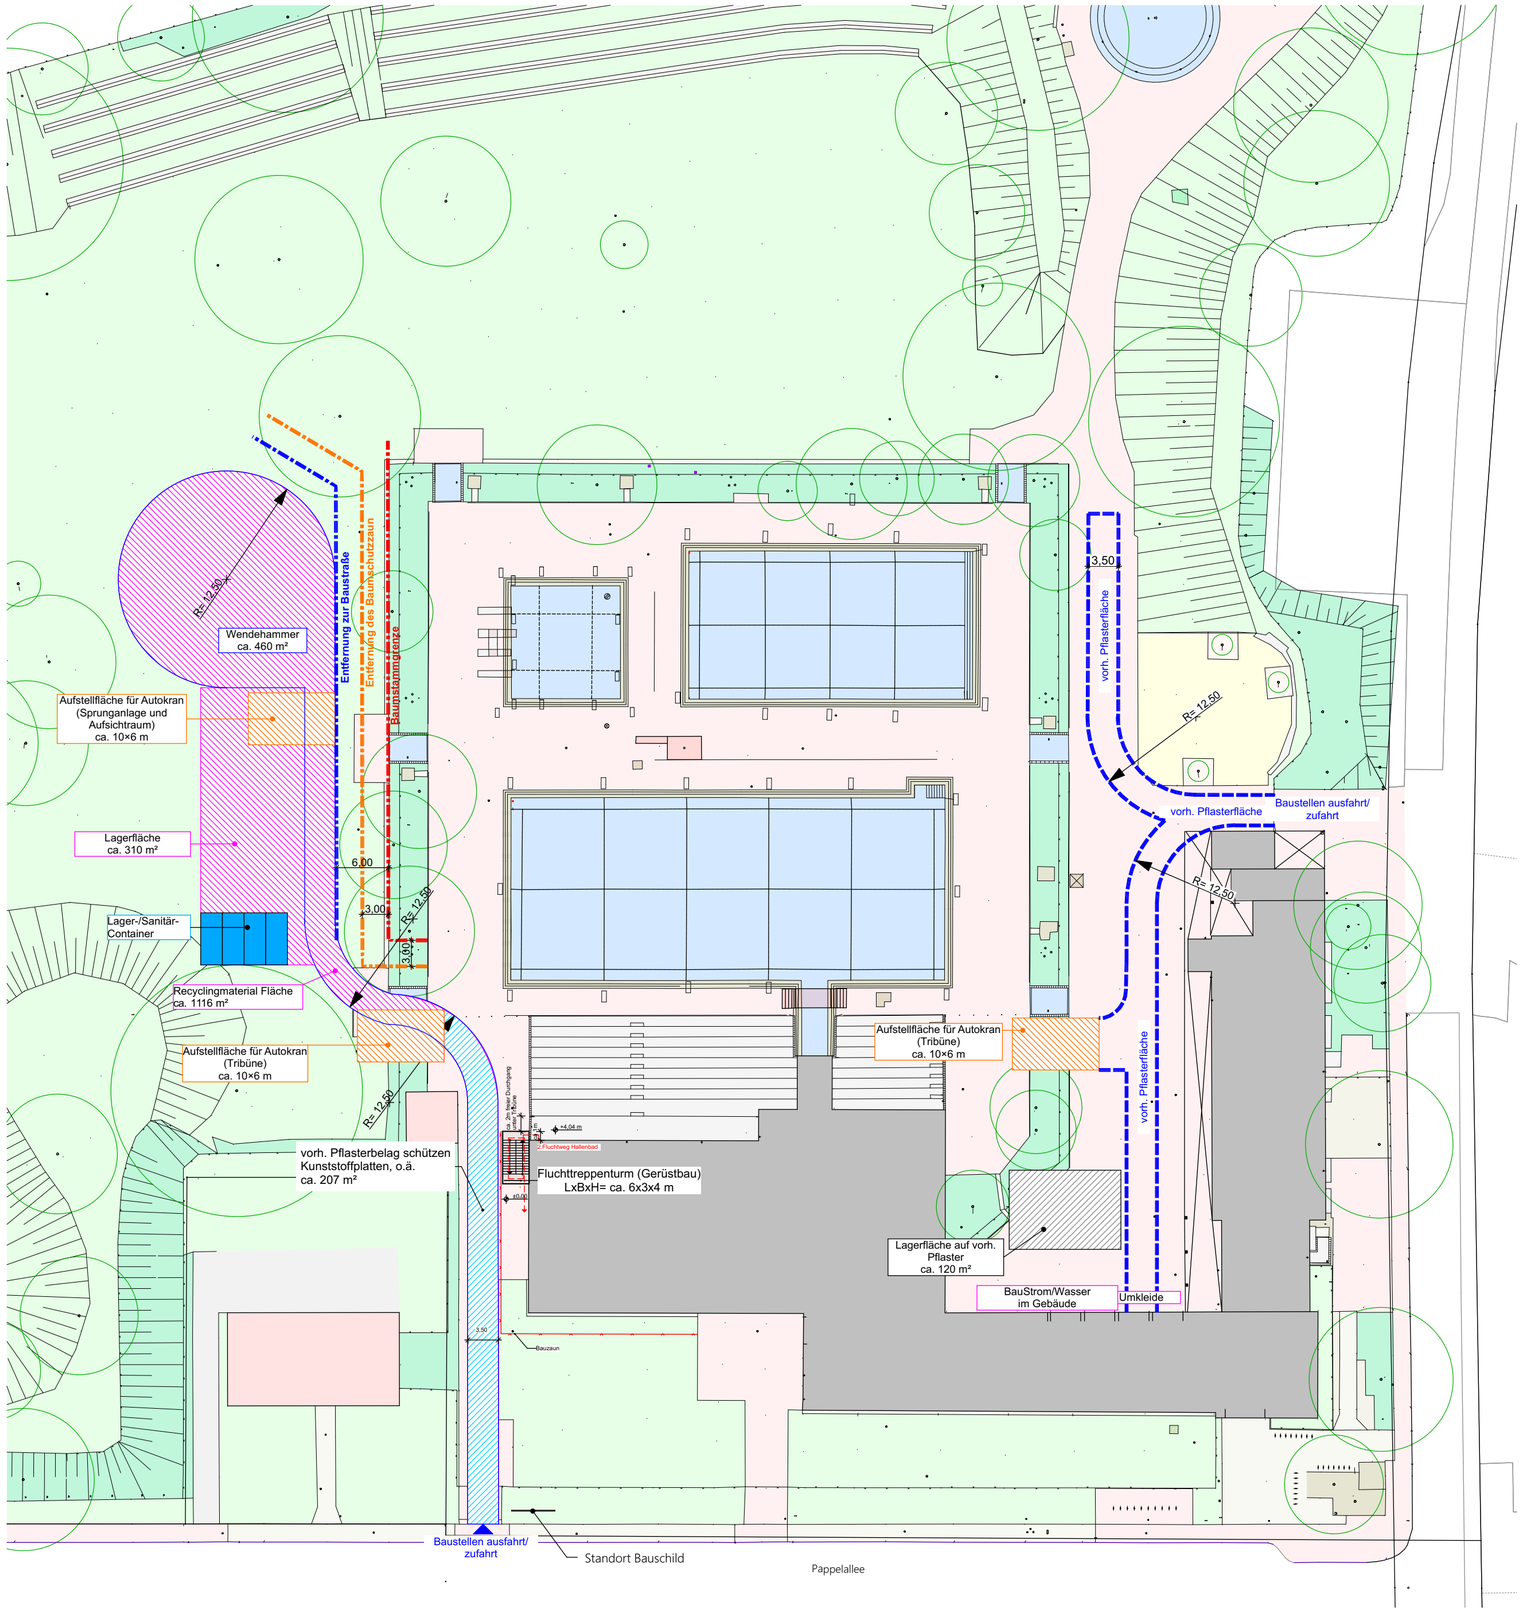


Legende

- Bestand
- Abbruch
- Neubau
- Leichtbetonsteine
- KS-Steine
- Stahlbeton
- Dämmung
- Wärmedämmsystem
- Leichtbauwände, allgemein
- Estrich

- RR Regenrohr
- BRH Brüstungshöhe (Höhe über OKFF)
- Hinweise auf Detailpunkte
- OKF und allgem. Höhenangaben
- OKR und UKR
- Schnittführung
- Bodeneinlauf (BE)
- 88² / 2,13² Öffnungsmaße (Höhe über OKFF)

DIESER PLAN IST NUR GÜLTIG IN VERBINDUNG MIT DER STATIK! | ALLE ANGEGEBENEN MAßE SIND VOR ORT ZU PRÜFEN!

Index	Änderung	Name	Datum

Projektnummer: G22047

Projektname: Sanierung Südbad Recklinghausen

Planinhalt: Sanierung Südbad Recklinghausen

Plan - Nr.: G22047-5-A00-L02A-f00

Arch.	Leistungsphase:	Maßstab:	Blattgröße:	Gezeichnet von:	Ausgegeben am:
	5	1:500	A2	HS	30.06.2025



Bauherr: **Stadt Recklinghausen (BH/AG)**
Stadthaus A Rathausplatz 3/4
45657 Recklinghausen
Tel: 02361 500

Architekt: **Geising + Böker GmbH Architekten BDA**
Schulterblatt 58, 20357 Hamburg
www.geising-boeker.de
Tel: +49 40 401905-0
Fax: +49 40 4905331
Mail: hh@geising-boeker.de

Tragwerks-planung: Krieger Architekten - Ingenieure GmbH
Blumenstraße 2
42551 Velbert
Tel: 02051 3107-36
Mail: rink@architekt-krieger.de

Fachingenieur: **IWT Hannover GmbH**
Nenndorfer Str. 3
30952 Ronnenberg
Tel: 015113363363
Mail: magerkohl@iwt.hannover.de

geising +böker ARCHITEKTEN BDA

Bauherr/-in

Ort, Datum

Architekt

Ort, Datum

G22047-5-A00-L02A-f00

Plan - Nr.

Y:\WG-2022\WG22047-Recklinghausen, Sanierung Südbad (VgV)\W80-CAD\W01-PLN\WLph5\WG22047-Recklinghausen_07.10.2025.pln