


Grundriss Erdgeschoss Tribüne
M 1:50

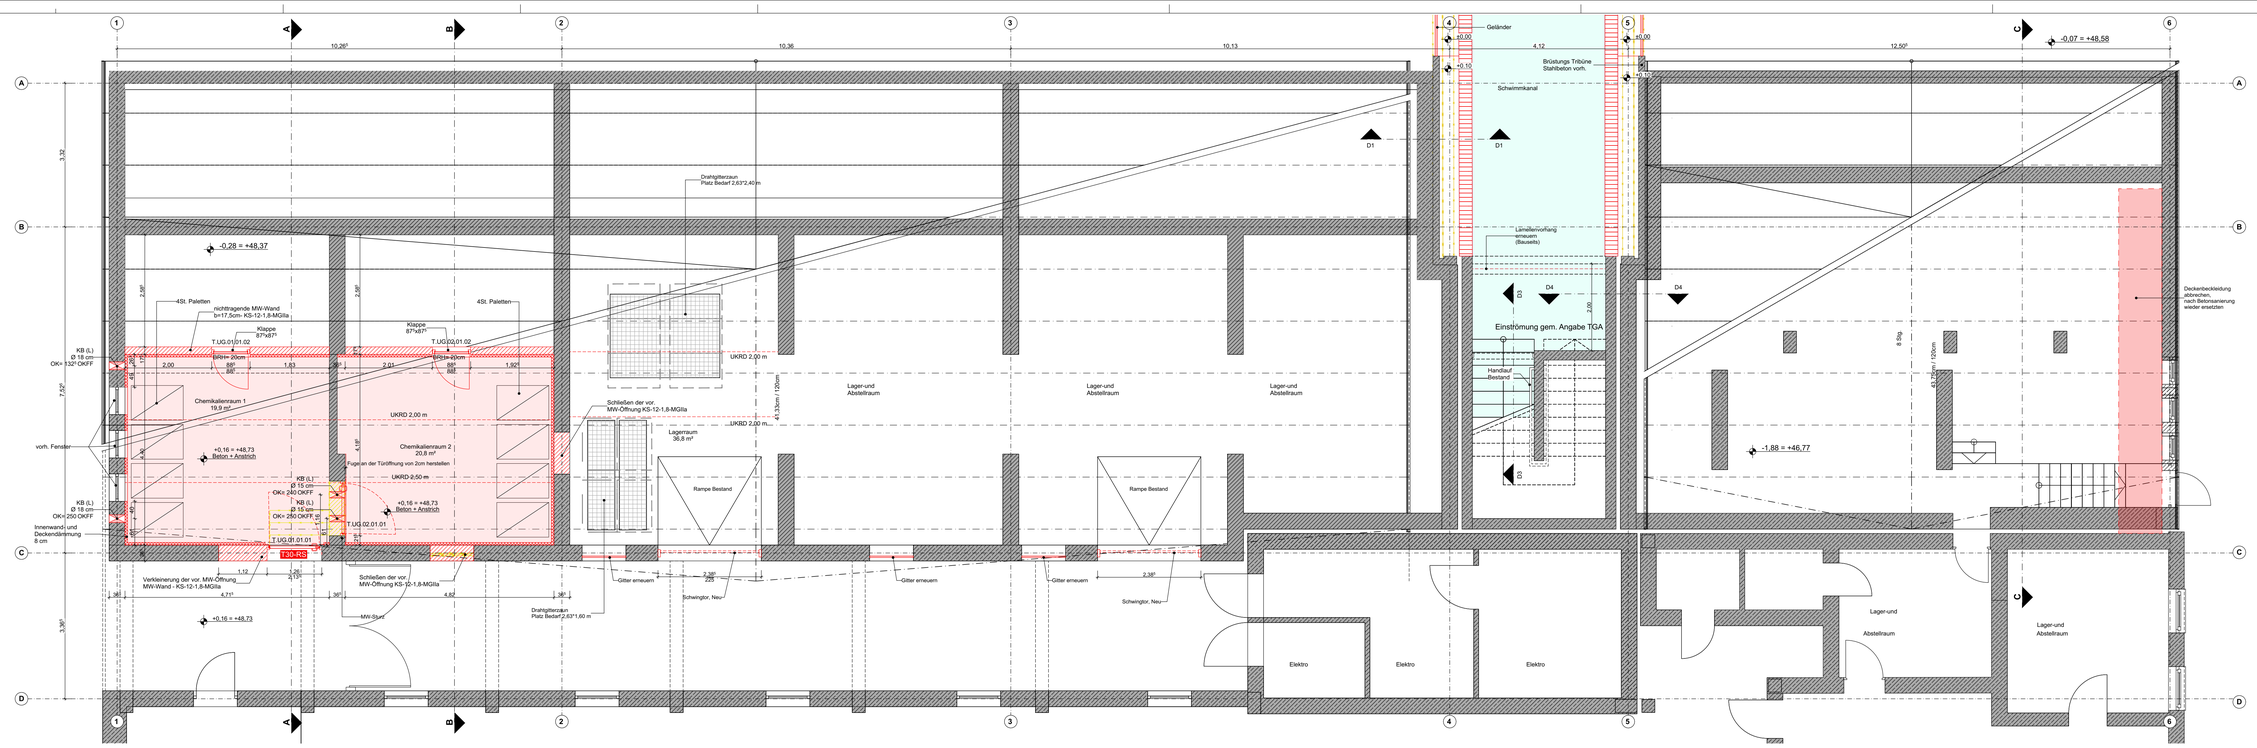


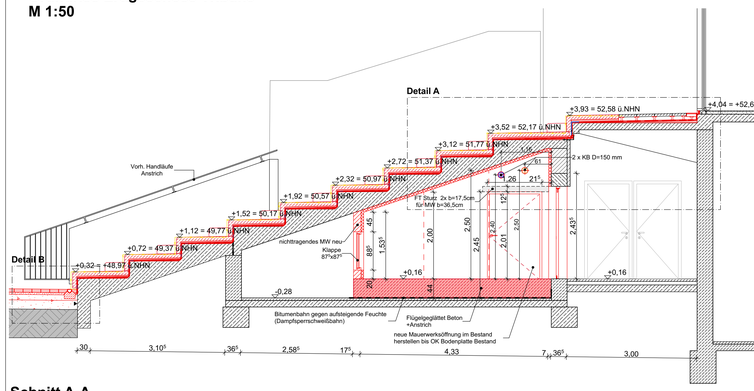


Schnitt A-A
M 1:50

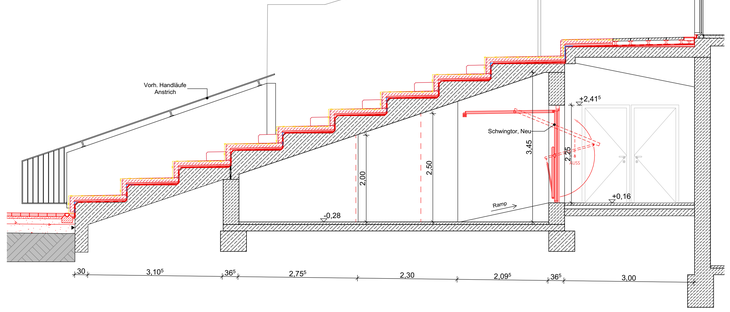


Schnitt B-B
M 1:50

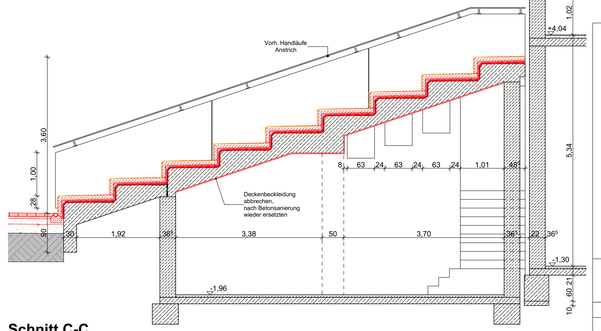


Schnitt C-C
M 1:50

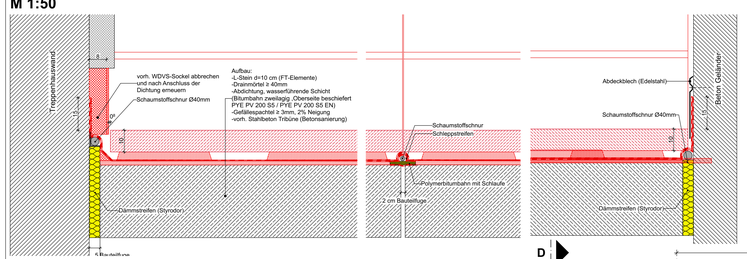


Schnitt D-D
M 1:10

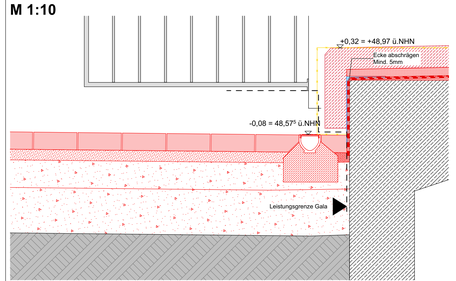


Detail B
M 1:10

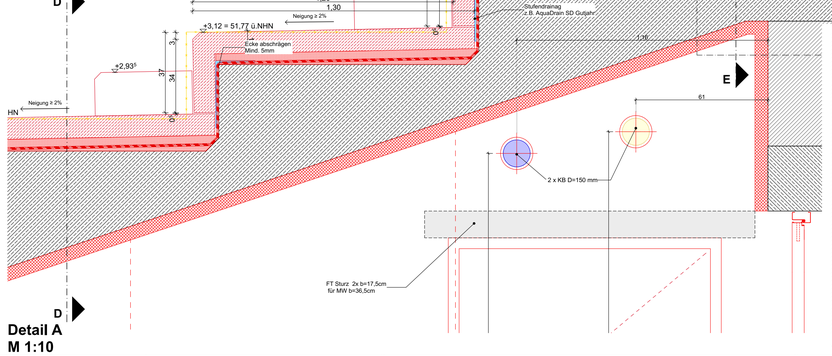

Detail A
M 1:10

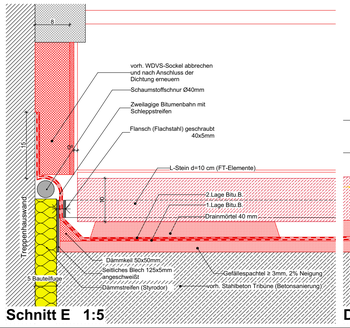

Schnitt E 1:5

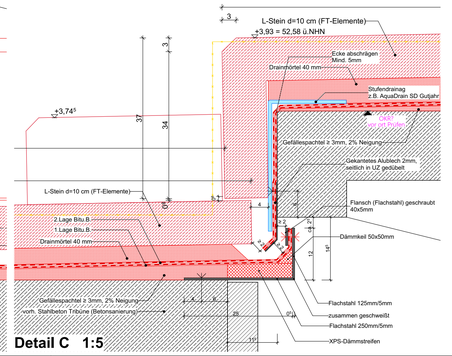

Detail C 1:5

Höhen an Bestand anpassen/abstimmen

Legende

- Bestand
- Abbruch
- Neubau
- Neue Holzabhangdecke
- Neue Rasterdecke
- Neue Bodenfliesen
- Bearbeitungs Grenze
- Baugrube
- Langfeldleuchte LED, Anbau
- LED-Downlight, Anbau
- Rettungszeichenleuchte
- Magnetventil
- Absperrarmatur
- Probeentnahme Kugelhahn
- Impfstelle
- Regelventil
- Bodeneinläuf
- Abfluß
- Schrägsitzventil
- Schauglas
- Plattenwärmetauscher
- Mess- und Regelgerät für Chlor, pH, Redox
- Reinwasser
- Rohwasser
- Schwallwasser
- Rinnenreinigung/Entleer.
- Attraktionen
- Trinkwasser
- Regenwasser Neu
- Regenwasser Neu
- Erdkabel
- Leerrohr
- Leerrohr Reserve

DIESER PLAN IST NUR GÜLTIG IN VERBINDUNG MIT DER STATIK !

ALLE ANGEGEBENEN MAßE SIND EIGENVERANTWORTLICH VOR ORT ZU PRÜFEN !

Index	Änderung	Name	Datum

Projektnummer:	G22047
Projektname:	Sanierung Südbad Recklinghausen
Planinhalt:	Grundriss EG Tribüne & Schnitte & Details Tribüne
Plan - Nr.	G22047-5-A10-U01A-f00
Leistungsphase:	5
Maßstab:	1:50
Blattgröße:	A0
Gezeichnet von:	HS
Ausgegeben am:	30.06.2025



Bauherr:	**Stadt Recklinghausen (BH/AG)** Stadthaus A Rathausplatz 3/4 45657 Recklinghausen	Tel:	02361 500
Architekt:	**Geising + Böker GmbH Architekten BDA** Schulterblatt 58, 20357 Hamburg www.geising-boeker.de	Tel: Fax: Mail:	+49 40 401905-0 +49 40 4905331 hh@geising-boeker.de
Tragwerks-planung	**Krieger Architekten - Ingenieure GmbH** Blumenstraße 2 42551 Velbert	Tel: Mail:	02051 3107-36 rink@architekt-krieger.de
Fachingenieur:	**IWT Hannover GmbH** Nienndorfer Str. 3 30952 Ronnenberg	Tel: Mail:	015113363363 magerkohl@iwt.hannover.de

geising +böker ARCHITEKTEN BDA

Bauherr/-in | Architekt | Ort, Datum | Ort, Datum

G22047-5-A10-U01A-f00

Plan - Nr.

Y:\AG_D\22\G22047-Recklinghausen, Sanierung Südbad (Vg)\WBD-CAD\01-PLN\Pl\G22047-Recklinghausen-07.10.2025.pln