

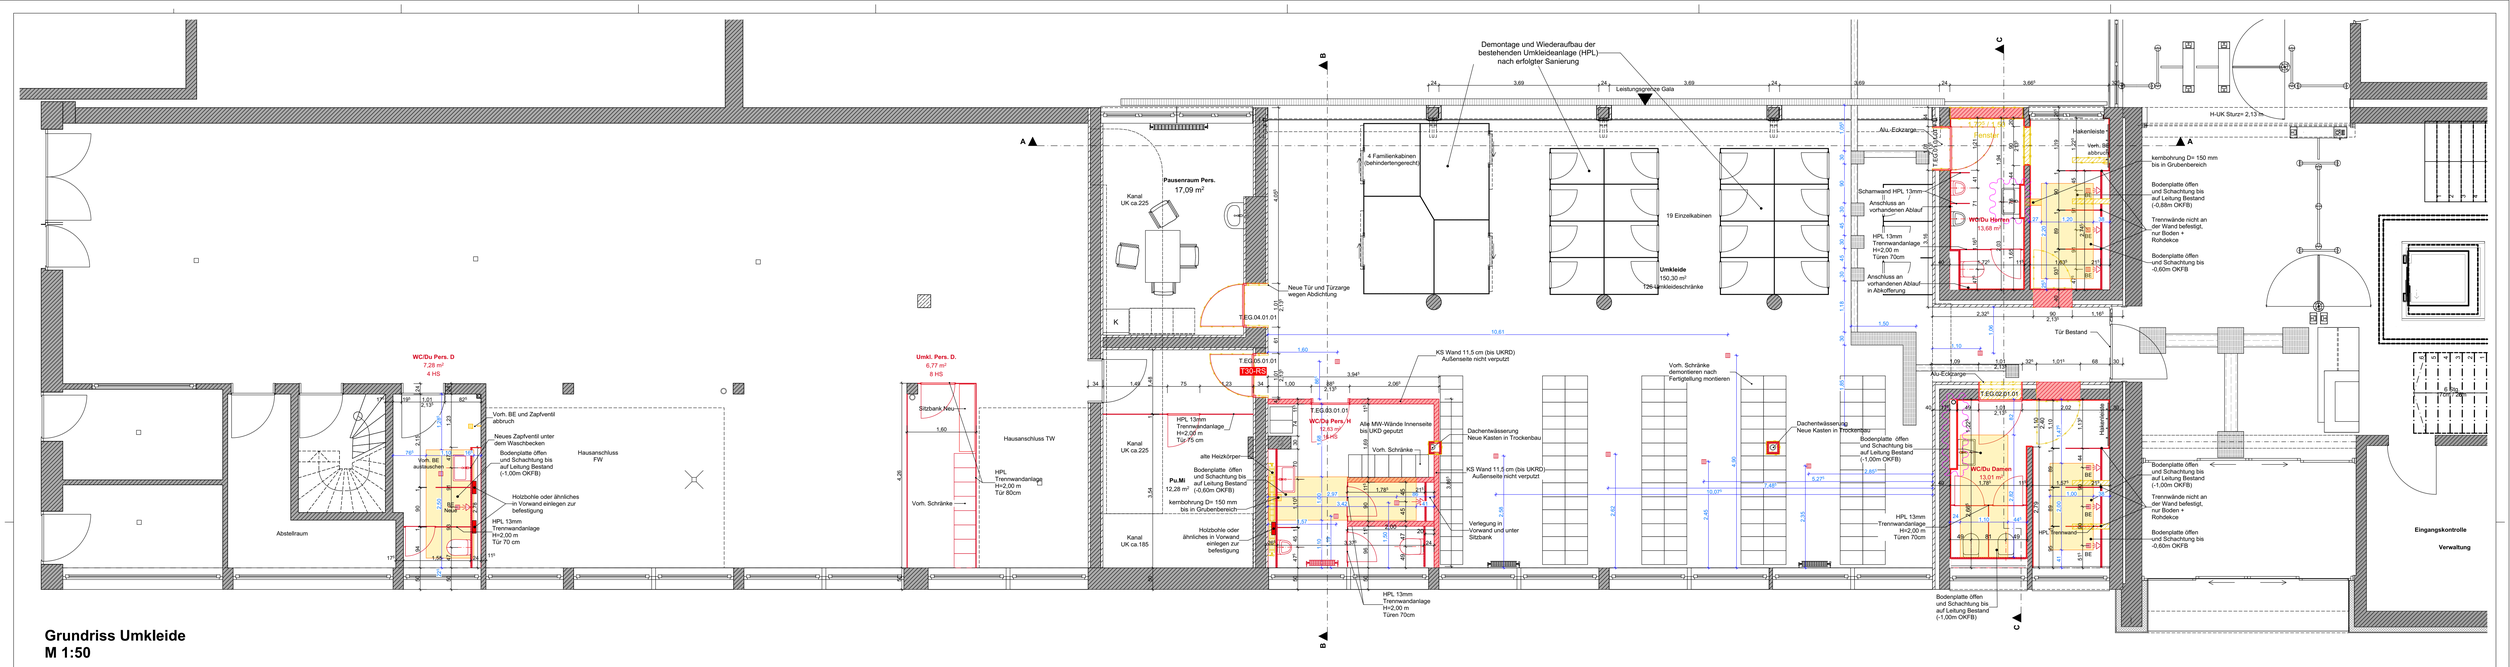



Grundriss Umkleide
M 1:50

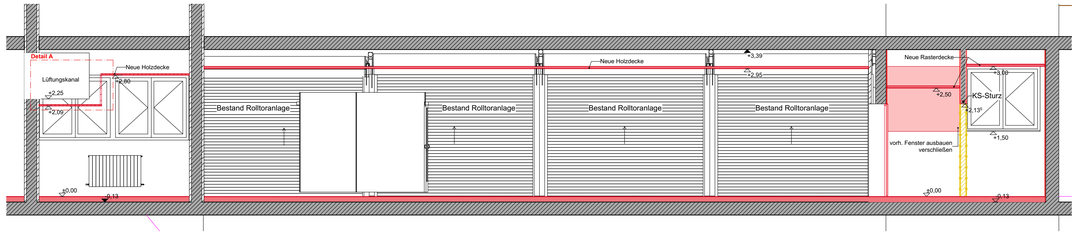


Schnitt A-A
M 1:50

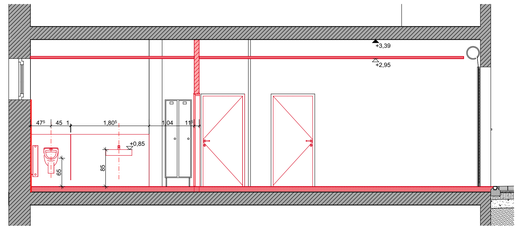


Schnitt B-B
M 1:50

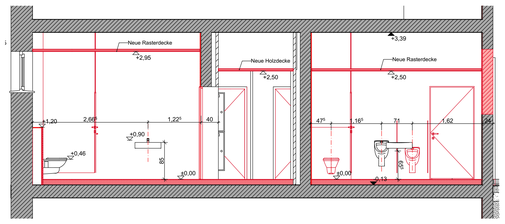


Schnitt C-C
M 1:50

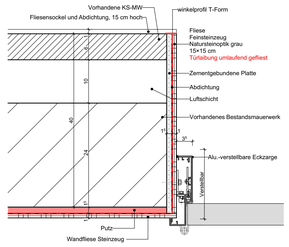

Detail Alu. Eckzarge
M 1:5

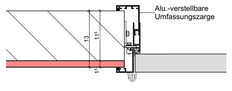

Detail Alu. Umfassungszargen T.EG.03.01.01
M 1:5

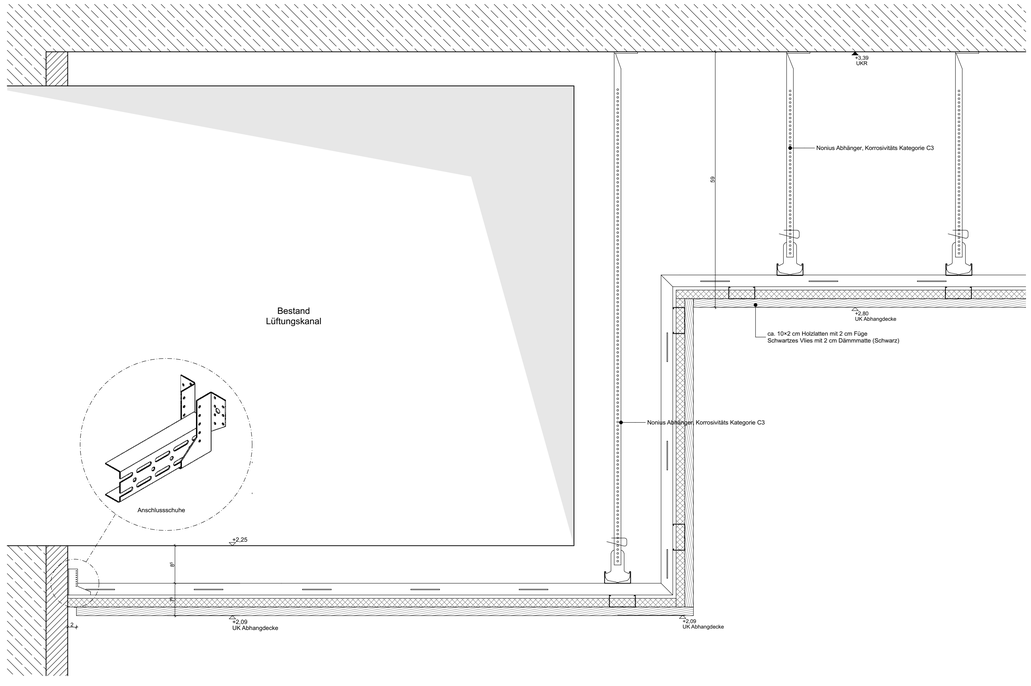

Detail A
M 1:5

Öffnung Bodenplatte + Schachtung

Grundleitungen Bestand

Grundleitung SW Neu/Anpassung

Legende

- Bestand
- Abbruch
- Neubau
- Neue Holzabhangdecke
- Neue Rasterdecke
- Neue Bodenfliesen
- Bearbeitungs Grenze
- Baugrube
- Langfeldleuchte LED, Anbau
- LED-Downlight, Anbau
- Rettungszeichenleuchte
- Magnetventil
- Absperrarmatur
- Probeentnahme Kugelhahn
- Impfstelle
- Regelventil
- Bodeneinläuf
- Abfluß
- Schrägsitzventil Schauglas
- Plattenwärmetauscher
- Mess- und Regelgerät für Chlor, pH, Redox
- Reinwasser
- Rohwasser
- Schwallwasser
- Rinnenreinigung/Entleer.
- Attraktionen
- Trinkwasser
- Regenwasser Neu
- Regenwasser Neu
- Erdkabel
- Leerrohr
- Leerrohr Reserve

DIESER PLAN IST NUR GÜLTIG IN VERBINDUNG MIT DER STATIK !

ALLE ANGEGEBENEN MAßE SIND EIGENVERANTWORTLICH VOR ORT ZU PRÜFEN !

Index	Änderung		
07	Anpassung der Bodenindikatoren gemäß Sehbehindertenbeirat	HS	22.07.26
06	Anpassung Trennwand WC	HS	16.07.26
05	Neu vorwand Waschtisch Dusch/WC Damen und Herren	HS	15.07.26
04	Anpassung Bodenabläufe gemäß IWT-Aufmaß, Gefälle überarbeitet	HS	23.06.26
03	Neu BE und Gefälleplan	HS	21.05.26

Projektnummer: G22047

Projektname: Sanierung Südbad Recklinghausen

Planinhalt: Grundriss/Schnitte Umkleide

Plan - Nr.: G22047-5-A10-E00.01-f07

Arch.	Leistungsphase:	Maßstab:	Blattgröße:	Gezeichnet von:	Ausgegeben am:
	5	1:50	A0	HS	30.06.2025



±0,00m = +48,89 m ü. NHN

Bauherr: **Stadt Recklinghausen (BH/AG)**
Stadthaus A Rathausplatz 3/4
45657 Recklinghausen
Tel: 02361 500

Architekt: **Geising + Böker GmbH Architekten BDA**
Schulterblatt 58, 20357 Hamburg
www.geising-boeker.de
Tel: +49 40 401905-0
Fax: +49 40 4005331
Mail: hh@geising-boeker.de

Tragwerks -planung: Krieger Architekten - Ingenieure GmbH
Blumenstraße 2
42551 Velbert
Tel: 02051 3107-36
Mail: rink@architekt-krieger.de

Fachingenieur: **IWT Hannover GmbH**
Nenndorfer Str. 3
30952 Ronnenberg
Tel: 015113363363
Mail: magerkohl@iwt.hannover.de

geising +böker ARCHITEKTEN BDA

Bauherr/-in | Architekt

Ort, Datum | Ort, Datum

G22047-5-A10-E00.01-f07

Plan - Nr.

Y:\G-2022\G22047-Reckinghausen, Sanierung Südbad (Vgl)\80-CAD\01-PLN\Lph5\G22047-Reckinghausen-07.10.2025.pln

v00 - IA