

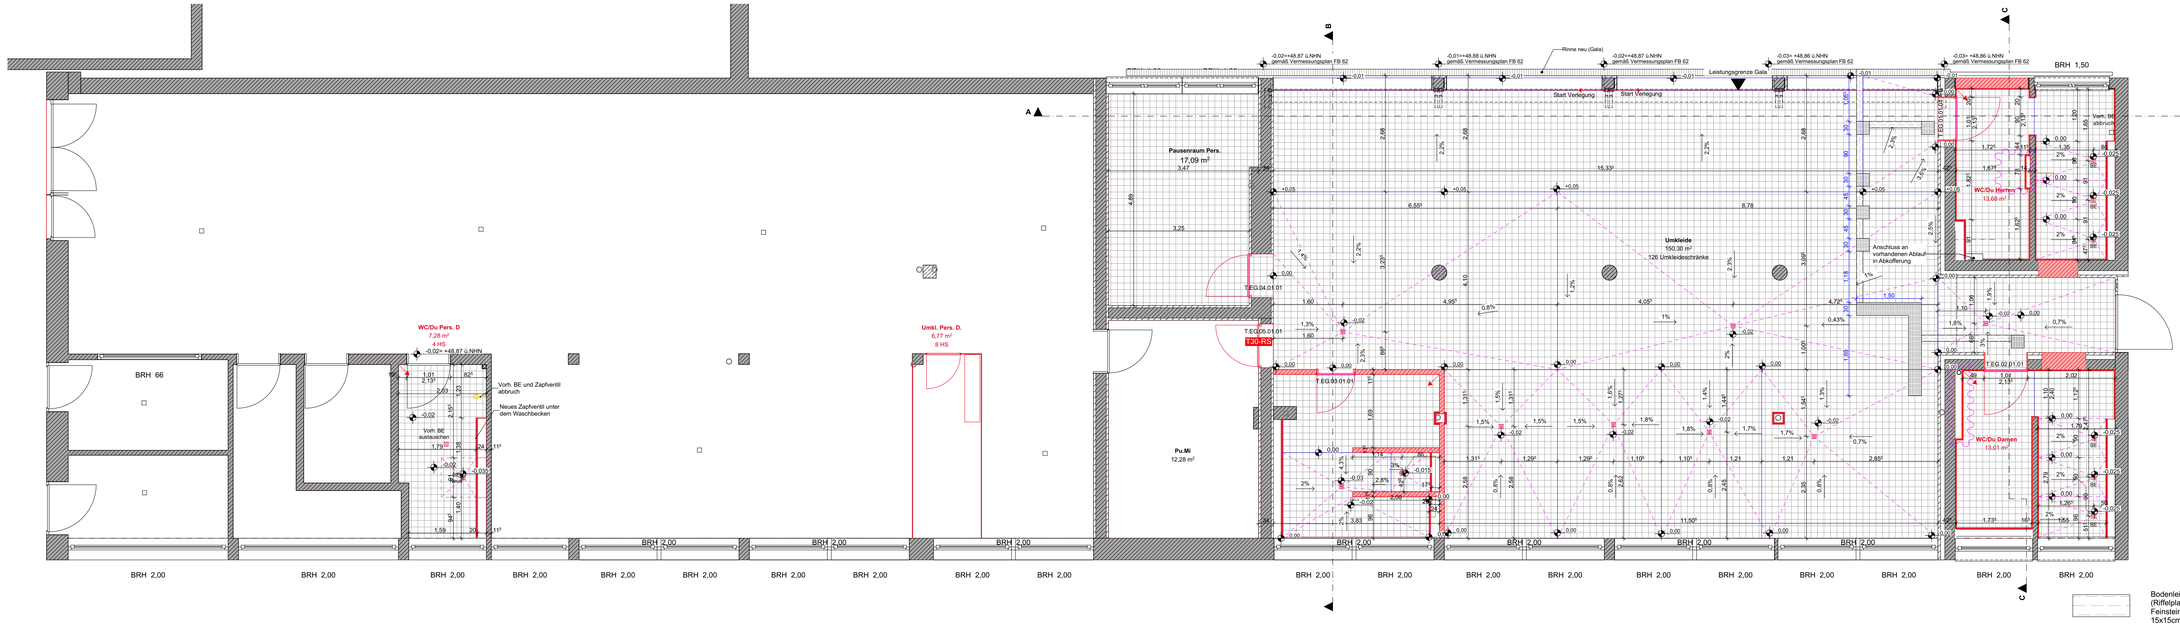



Bodenspiegel
M 1:50

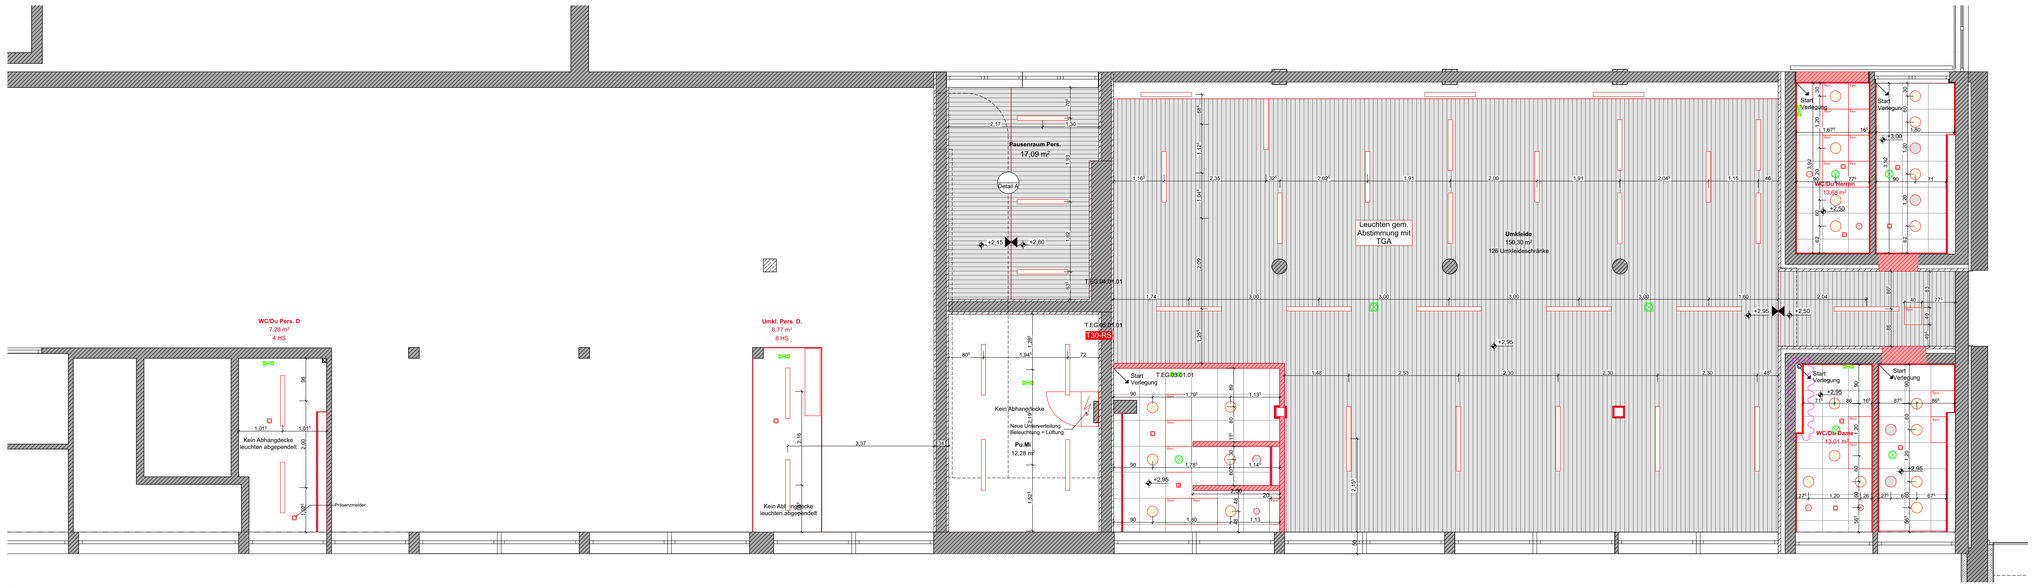


Deckenspiegel
M 1:50

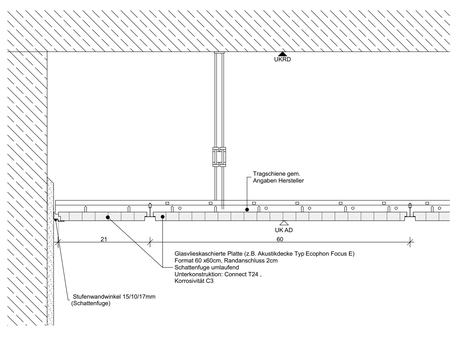


Rasterabhangdecke Detail
M 1:5

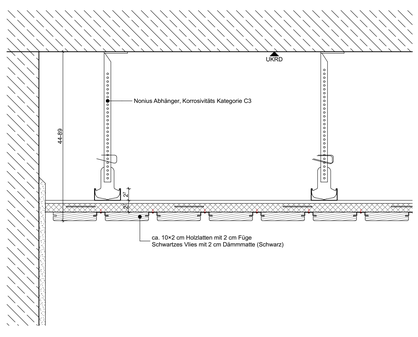

Holzabhangdecke Detail
M 1:5

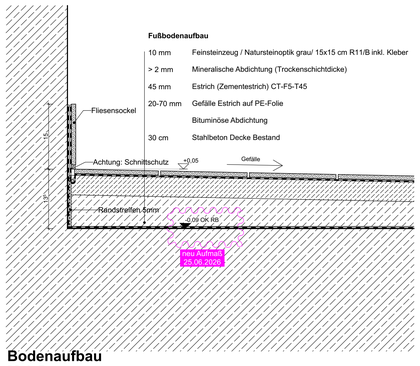

Bodenaufbau
M 1:5

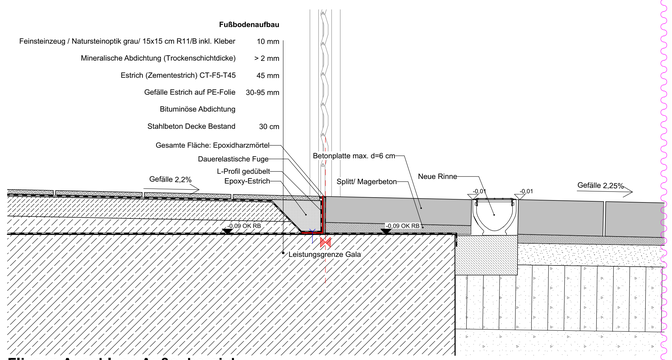

Fliesen Anschluss Außenbereich
M 1:5

Bodenleitsystem nach DIN 32984 (Riffelplatten) Feinsteinzeug farbe Kreide 15x15cm R11/C

Bodenleitsystem nach DIN 32984 (Noppenplatten) Feinsteinzeug farbe Kreide 30×30 cm R11/C

Feinsteinzeug Natursteinoptik mittel grau 15×15 cm R11/B

Holzabhangdecke

RZB Deckenleuchte

TRILUX Aviella Rundes Einbau - Downlight

Lüftung

Raster Beplankung mit Akustikdecke z.B. Ecophon Hygiene Advance™ A Format 60 x60cm, Randanschluss 2cm Schattenfuge umlaufend Unterkonstruktion: Connect T24, Kategorie C3

Bewegungsfuge

Grate Gefälle

Arbeitsfuge

Revisionsöffnung

Rettungszeichenleuchte

Präsenzmelder

Sicherheitsleuchte Einbau

Legende

- Bestand
- Abbruch
- Neubau
- Neue Holzabhangdecke
- Neue Rasterdecke
- Neue Bodenfliesen
- Bearbeitungs Grenze
- Baugrube
- Langfeldleuchte LED, Anbau
- LED-Downlight, Anbau
- Rettungszeichenleuchte
- Magnetventil Absperrarmatur
- Probeentnahme Kugelhahn Impfstelle
- Regelventil
- Bodeneinläuf
- Abfluß
- Schrägsitzventil Schauglas
- Plattenwärmetauscher
- Mess- und Regelgerät für Chlor, pH, Redox
- Reinwasser
- Rohwasser
- Schwallwasser
- Rinnenreinigung/Entleer.
- Attraktionen
- Trinkwasser
- Regenwasser Neu
- Regenwasser Neu
- Erdkabel
- Leerrohr
- Leerrohr Reserve

DIESER PLAN IST NUR GÜLTIG IN VERBINDUNG MIT DER STATIK !

ALLE ANGEGEBENEN MAßE SIND EIGENVERANTWORTLICH VOR ORT ZU PRÜFEN !

Index	Änderung		
09	Anpassung der Bodenindikatoren gemäß Sehbehindertenbeirat	HS	22.07.26
08	Anpassung Trennwand WC	HS	16.07.26
07	Neu vorwand Waschtisch Dusch/WC Damen und Herren	HS	15.07.26
06	Anpassung Detail Fliesen Anschluss	HS	01.07.26
05	Anpassung Bodenabläufe gemäß IWT-Aufmaß, Gefälle überarbeitet	HS	23.06.26

Projektnummer: G22047

Projektname: Sanierung Südbad Recklinghausen

Planinhalt: Boden- Deckenspiegel & Bodenaufbau - Decken Detail

Plan - Nr.: G22047-5-A70-E00D-f09

Arch.	Leistungsphase:	Maßstab:	Blattgröße:	Gezeichnet von:	Ausgegeben am:
	5	1:50	A0	HS	30.06.2025



Bauherr: **Stadt Recklinghausen (BH/AG)**
Stadthaus A Rathausplatz 3/4
45657 Recklinghausen
Tel: 02361 500

Architekt: **Geising + Böker GmbH Architekten BDA**
Schulterblatt 58, 20357 Hamburg
www.geising-boeker.de
Tel: +49 40 401905-0
Fax: +49 40 4005331
Mail: hh@geising-boeker.de

Tragwerks-planung: **Krieger Architekten - Ingenieure GmbH**
Blumenstraße 2
42551 Velbert
Tel: 02051 3107-36
Mail: rink@architekt-krieger.de

Fachingenieur: **IWT Hannover GmbH**
Nenndorfer Str. 3
30952 Ronnenberg
Tel: 015113363383
Mail: magerkohl@iwt.hannover.de

geising +böker ARCHITEKTEN BDA

Bauherr/-in | Architekt

Ort, Datum | Ort, Datum

G22047-5-A70-E00D-f09

Plan - Nr.

Y:\G-2022\G22047-Recklinghausen, Sanierung Südbad Dg\01-BO-CAD\01-PLN\Lph5\G22047-Recklinghausen-07.10.2025.pln