
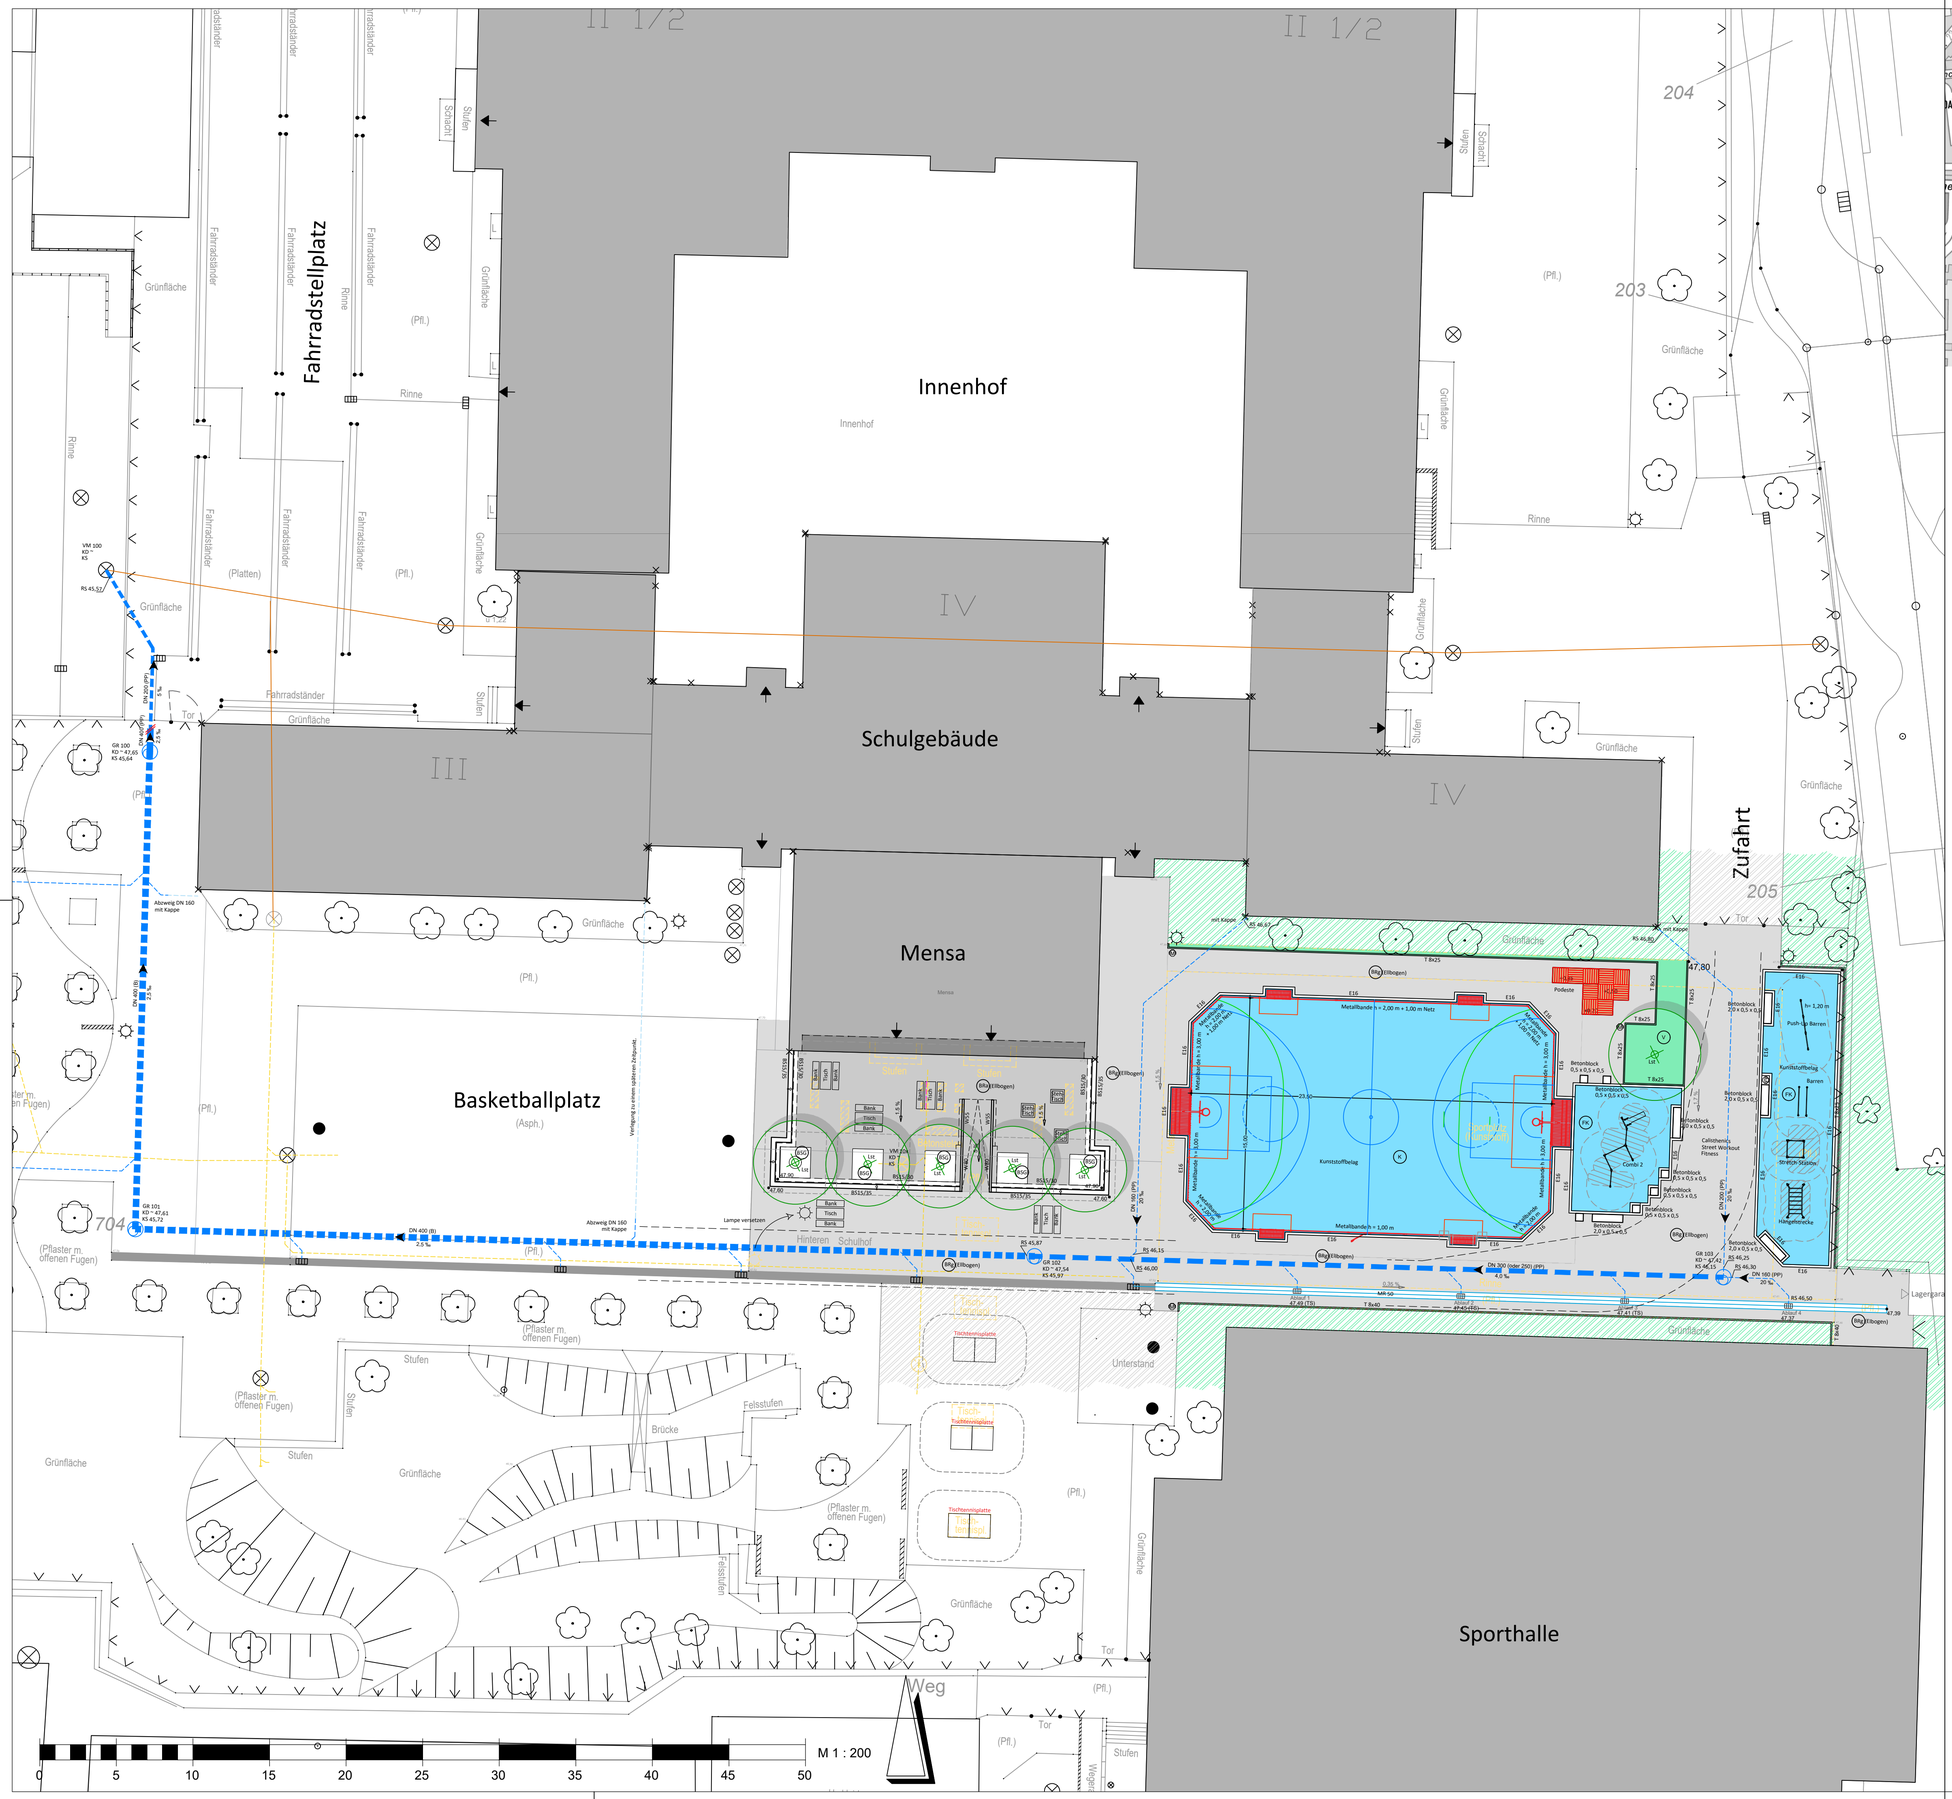


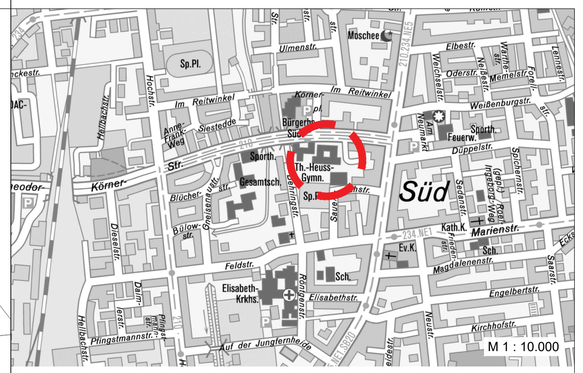

LEGENDE

- 68.06 — Geländehöhe vorhanden (Vermesser/Straßenplanung)
- 55.10 — Geländehöhe (geplant), TS=Höhe im Tafelschnitt
- Rückbau

Flächenbeläge

- Betonpflaster, 20x10x8, Farbton: grau/anthrazit Planung
- Betonpflaster, Bestand
- Kunststoffbelag, Fallschutz
- Bodendecker - Hypericum calycinum (Niedriges Johanniskraut)
- Vegetation, Bestand
- BPA — Beton Rechteckpflaster, 8 cm dick (Index klein), g = grau, a = anthrazit
- V — Vegetationsflächen
- K — Kunststoffbelag
- FK — Fallschutz aus Kunststoffbelag
- 1.8 % — Oberflächengefälle
- Gefällewechsel

Randeinfassungen

- W 05 — Winkelelement, 12er Wand, H = xx
- L 10 — Läufer 20x10x8 (OK-L10 = OK-Platten)
- T 8 x 25 — Tiefbordstein T 8 x 25
- MR 50 — Muldenrinne, Breite 50 cm
- BS15/35 — Betonblockstufen

Ausstattungselemente / Sonstiges

- Mastleuchte (ein- und zweiköpfig)
- Müllbehälter
- Sitzpodest mit Holzauflage
- Baum mit Baumschutzgitter

Entwässerung

- Straßenablauf 500 x 500, Mulde, geplant
- GR 100 / KD 00.00 / KS 00.00 — Revisionsschacht, VM = vorh. Mischwasser, GR = gepl. Regenwasser
- DN 800 1‰ — Mischwasserkanal (vorhanden)
- DN 300 (PP) 1‰ — Regenwasserkanal (geplant)
- DN 500 (Stz) 1‰ — Entwässerungskanal (vorhanden/ entfällt)

ÄNDERUNGEN

Index	Datum	Bearb.	Bemerkung

STADT RECKLINGHAUSEN
FB 62 Ingenieurwesen, SG Stadtgrün

PROJEKT:
Thedor-Heuss-Gymnasium
Schulhof 2026
Theodor-Körner- Str. 25, 45661 Recklinghausen

PLAN.:
Ausführungsplan

Version:		PLAN-NR.: 5_2026-06-29	Maßstab: 1 : 200
Planung: BRÜGGEMEIER	Bearb.: BRÜGGEMEIER		Datum: 19.10.2026
Sachgebietsleiter: REUM		Abteilungsleiter: FRACKOWIAK	

VORABZUG
nur zu Kalkulationszwecken