

Regelquerschnitt Baustraße in Dammlage (St. 0+010 bis 0+095)

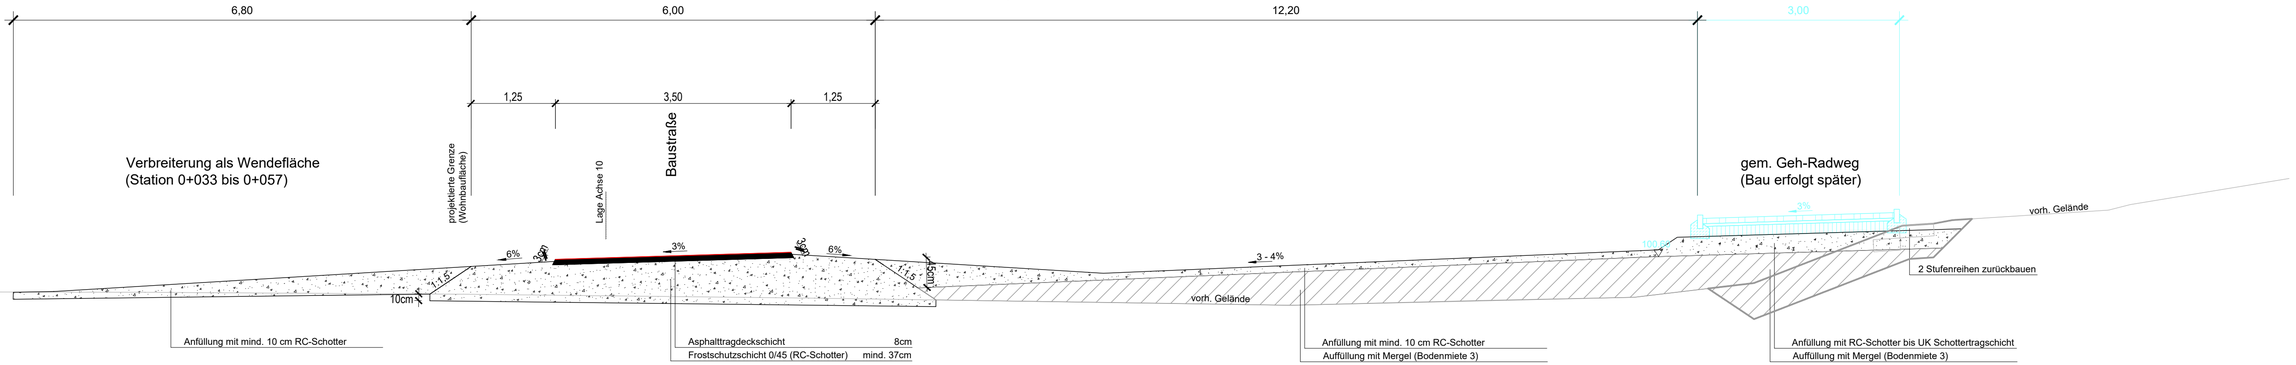

Regelquerschnitt Baustraße im Einschnitt (St. 0+095 bis Bauende)

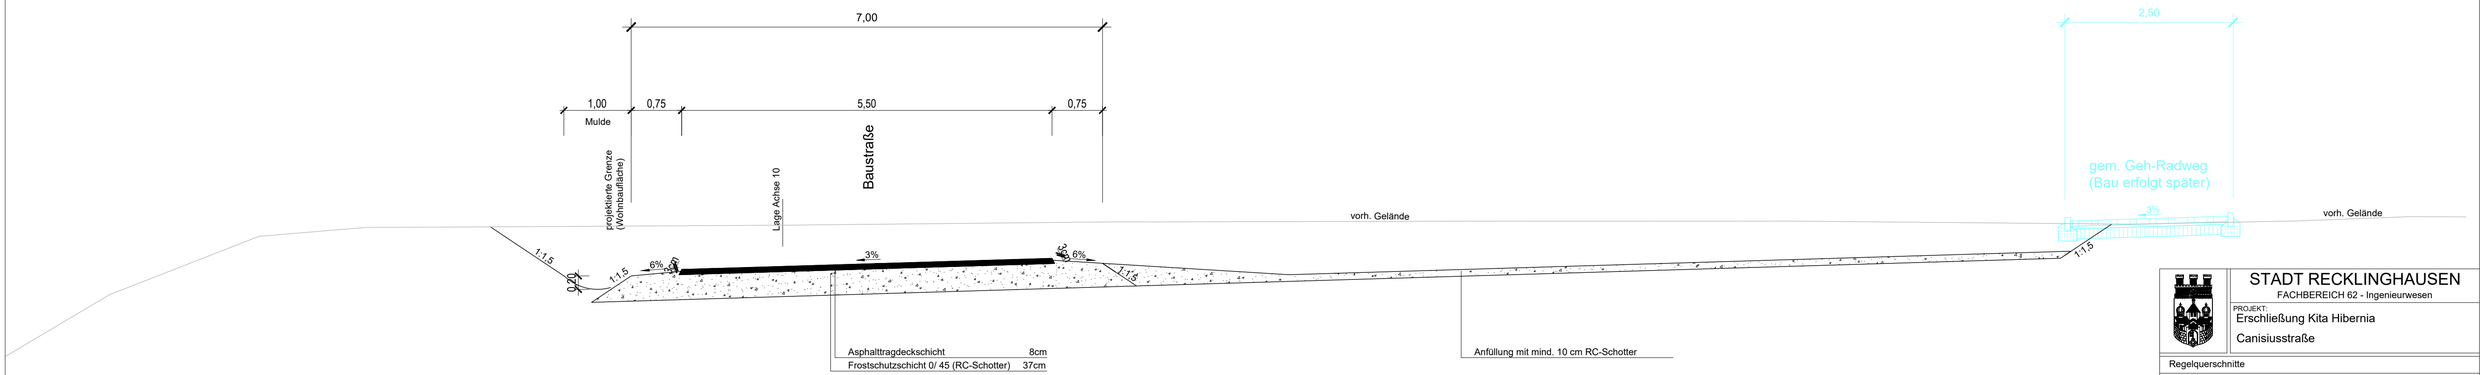

STADT RECKLINGHAUSEN
FACHBEREICH 62 - Ingenieurwesen

PROJEKT:
Erschließung Kita Hibernia
Canisiusstraße

Regelquerschnitte

62.2 Straßenplanung und Verkehrstechnik

bearbeitet:	März 2026	J. Revering	Reg.-Nr.:	
gezeichnet:	März 2026	J. Revering	Maßstab: 1:50	
geändert:			Recklinghausen,	
geändert:			Unterschrift	