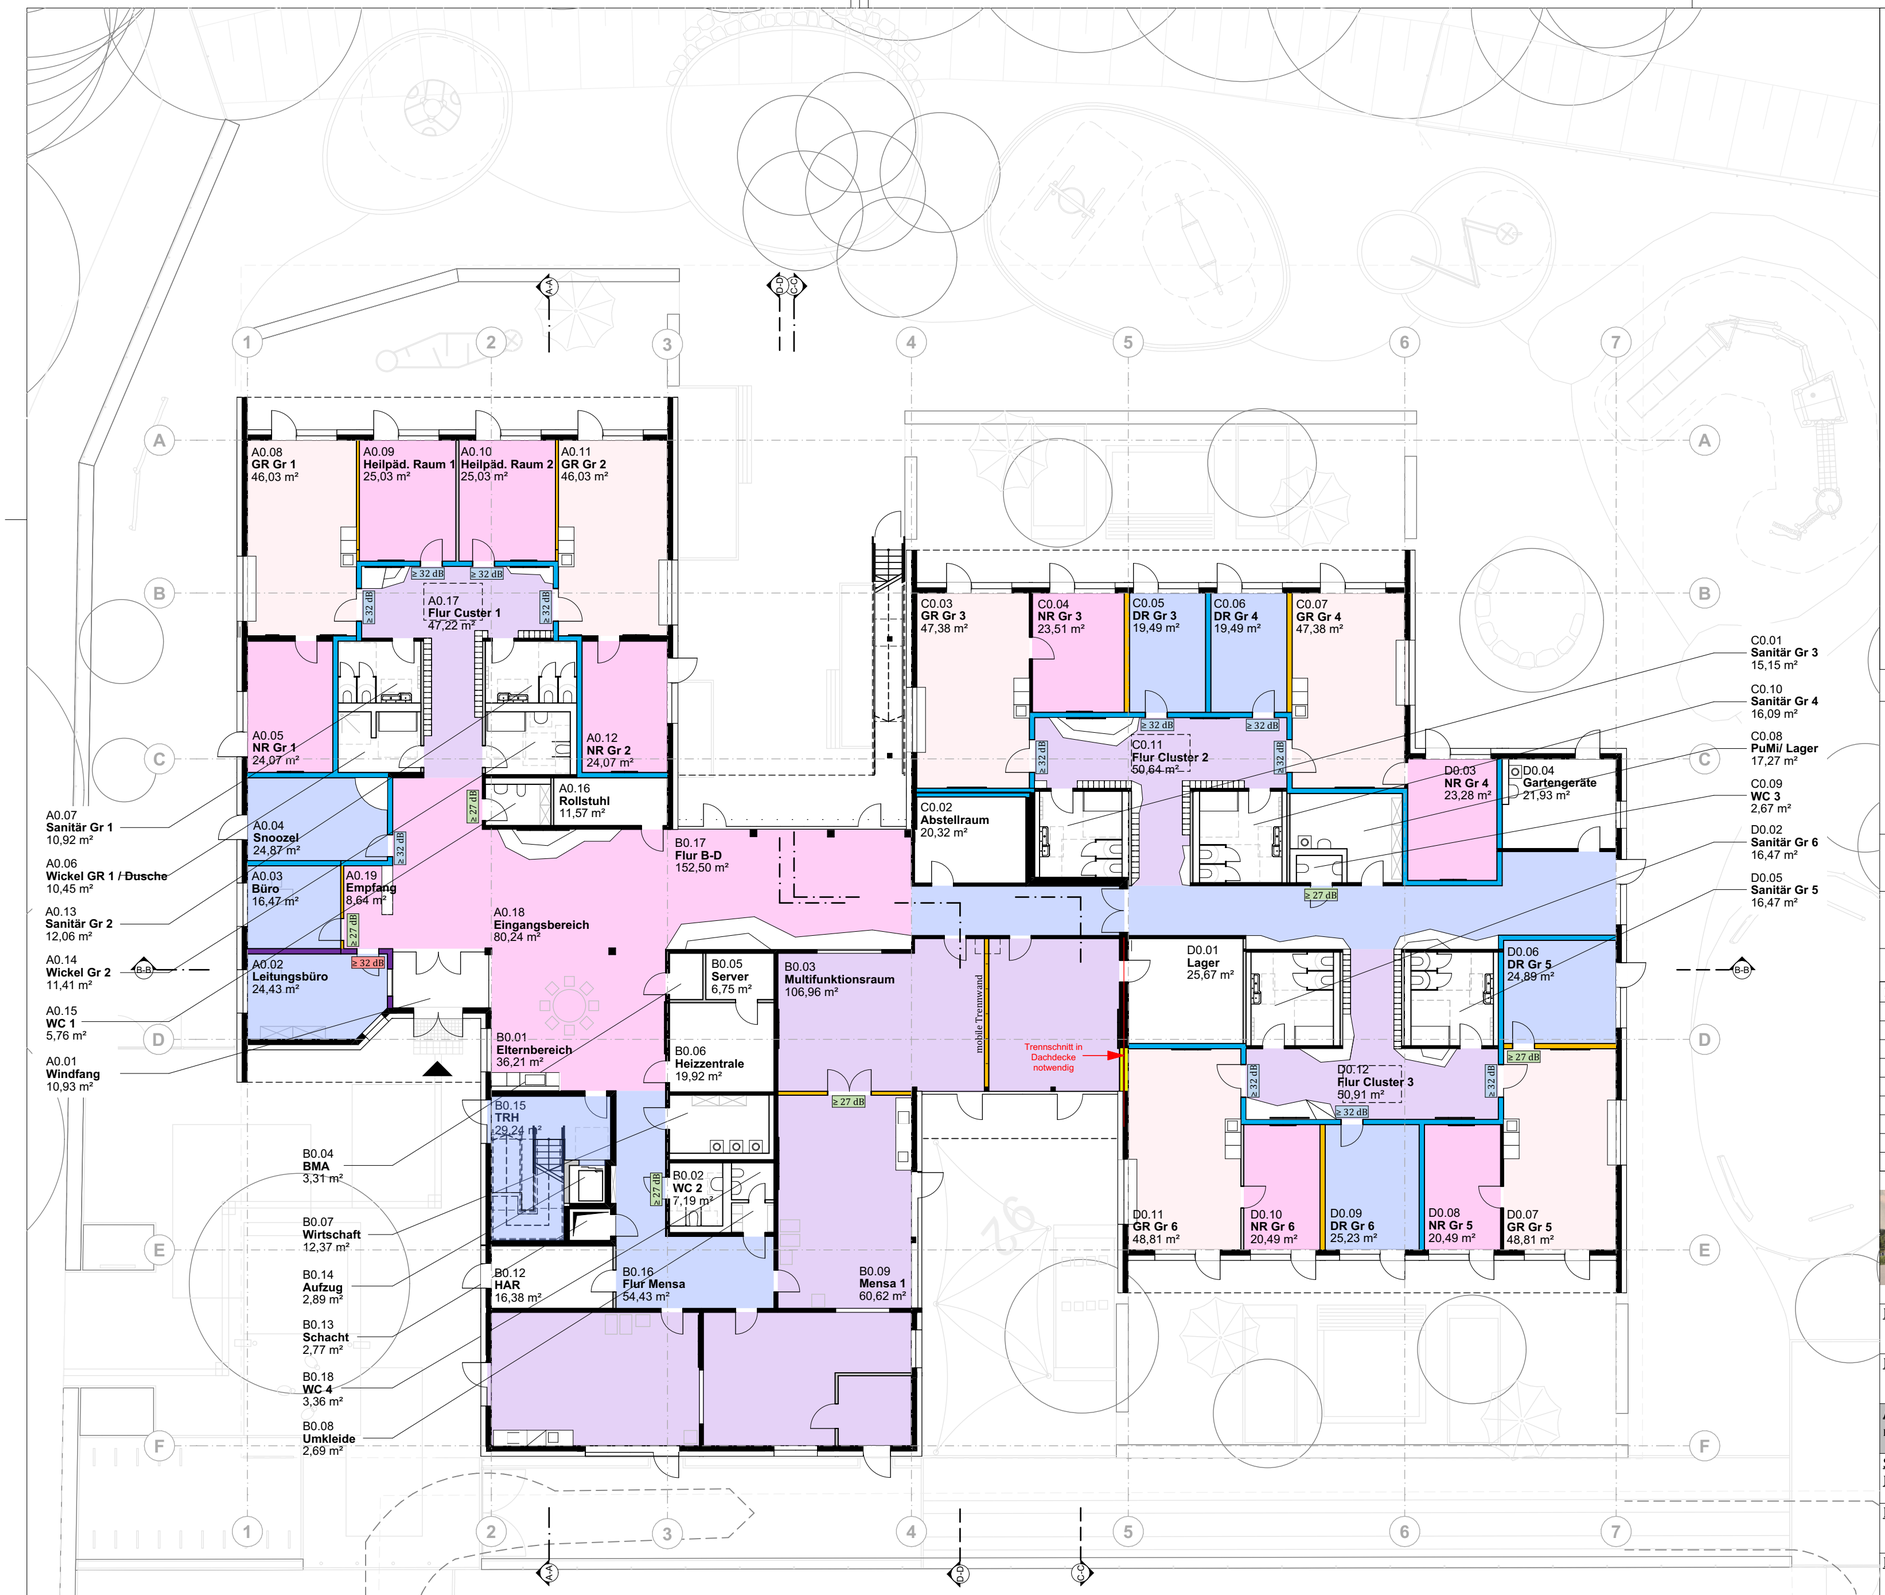


Legende

Schallschutz

	≥ 37 dB	Wände von Räumen mit üblicher Bürotätigkeit
	≥ 45 dB	Wände von Räumen für konzentrierte geistige Tätigkeit oder zur Behandlung vertraulicher Angelegenheiten
	≥ 47 dB	Wände zwischen Unterrichtsräumen oder ähnlichen Räumen untereinander und zu Fluren
	≥ 52 dB	Wände zwischen Unterrichtsräumen oder ähnlichen Räumen und Treppenhäusern
	≥ 55 dB	Wände zwischen Unterrichtsräumen oder ähnlichen Räumen und "lauten" Räumen
	≥ 27 dB	Türen in Wänden mit üblicher Bürotätigkeit
	≥ 32 dB	Türen zwischen Unterrichtsräumen oder ähnlichen Räumen und Fluren
	≥ 32 dB	Türen in Wänden für konzentrierte geistige Tätigkeit oder zur Behandlung vertraulicher Angelegenheiten

Nutzungsarzt nach DIN 18041

	A3	"Unterricht/Kommunikation"
	A4	"Unterricht/Kommunikation inklusiv"
	B3	Räume zum längerfristigen Verweilen
	B4	Räume mit Bedarf an Lärmminderung und Raumkomfort
	B5	Räume mitbesonderem Bedarf an Lärmminderung und Raumkomfort

Angaben gemäß Bauphysik.

Planfreigabe:

Plan zutückgewiesen	Plan zur weiteren Bearbeitung freigegeben	Plan zur Ausführung freigegeben (rohbau-relevante Inhalte)	Plan zur Ausführung freigegeben	keine durch Fachplaner/AG zu prüfenden Planinhalt	Datum	Stempel/Unterschrift
						Bauherr*in

Zutreffende bitte ankreuzen

Index	Datum	Änderungen	Bearb.



A2 Q [594 x 420 mm]

Übersicht Schallschutz EG

LP3 - Entwurfsplanung

Objektplanung

Datum: 28.08.2026
Maßstab: 1:200
Gezeichnet von: NKU
Projektnummer: 25-184

Projekt: **25-184 Kita Hibernia Recklinghausen**
Canisiusstraße 1

Bauherr*in:	**Stadt Recklinghausen** FB 18 - Gebäudewirtschaft Stadthaus A Rathausplatz 3-4 45657 Recklinghausen	Unterschrift:
Architektur: Entwurfsplanung		Unterschrift:
Statik / Bauphysik:		Unterschrift:
HLS Planung:		Unterschrift:
ELT Planung:		Unterschrift:
Freianlagen:		Unterschrift:
Brandschutz:		Unterschrift:

Referenzplan Architektur:

Projekt:	Phase:	Planer:	Bauteil:	Planart:	Inhalt:	Plannummer:	Index:	Status:
KHR	03	OPL	G	UE	EG	0001	00	P
XXX	XX	XXX	X	XX	XX	XXXX	XX	X