
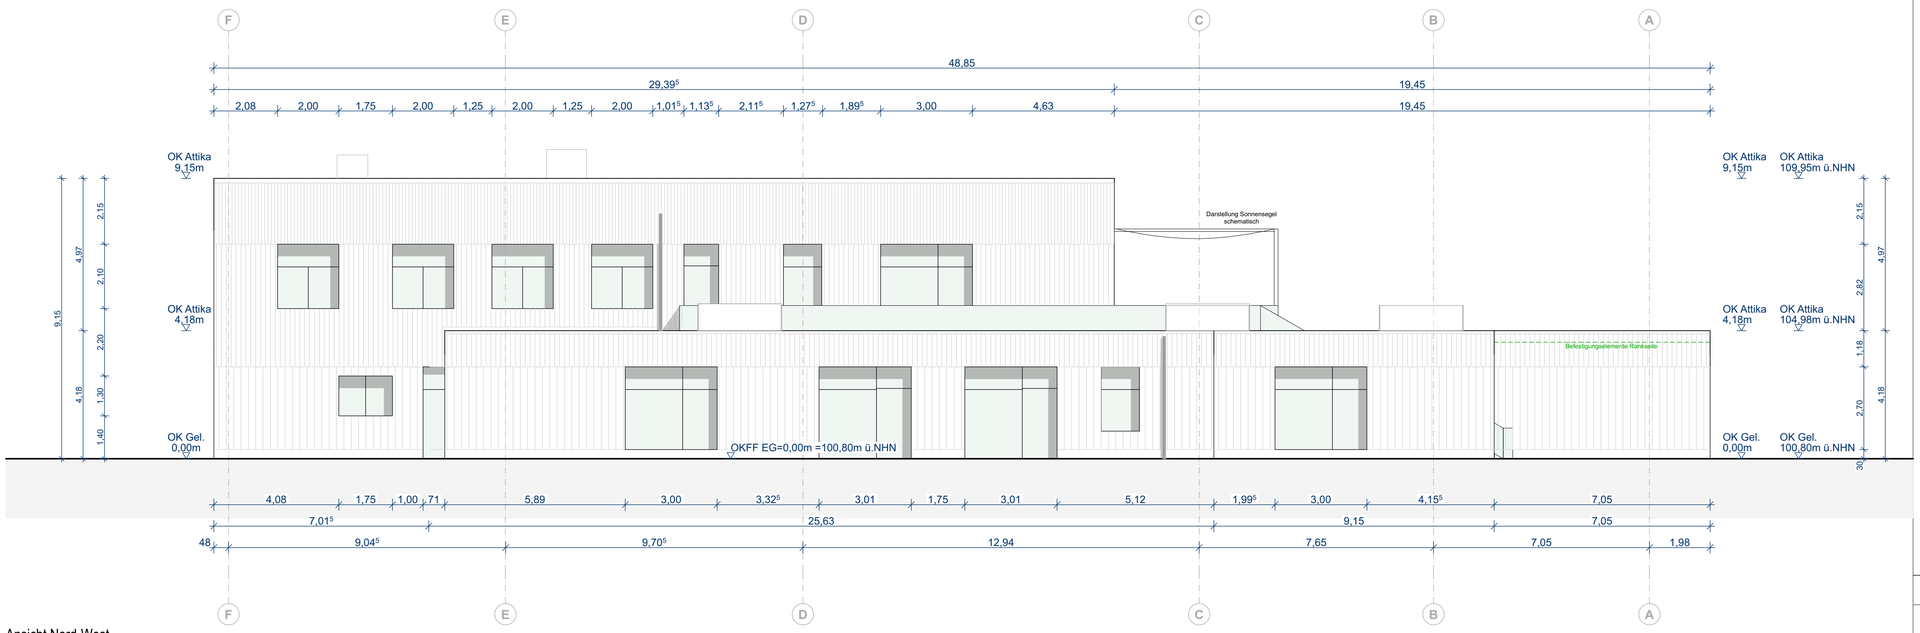


Ansicht Nord-West

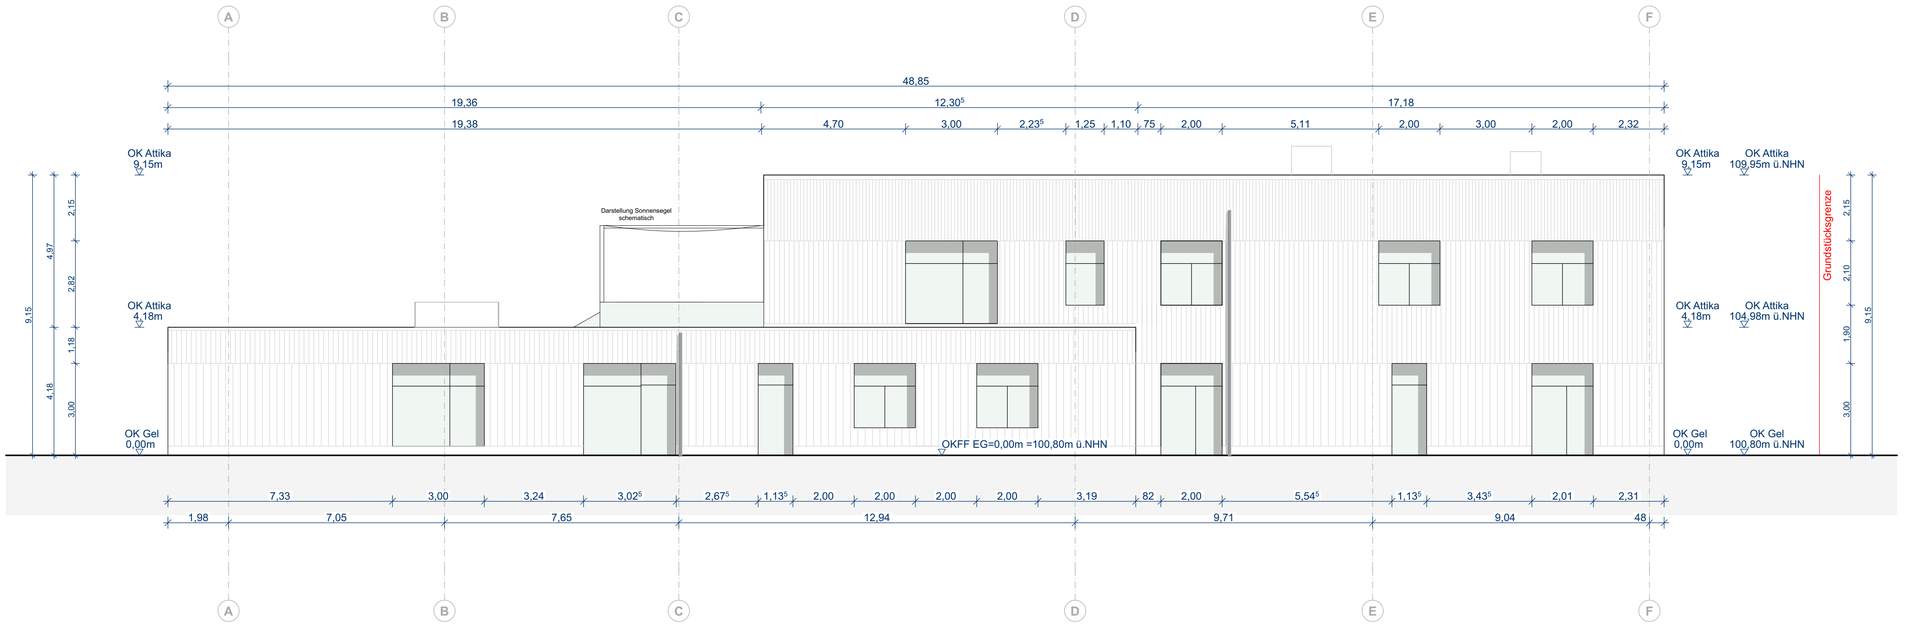

Ansicht Süd-Ost

Legende

EG OKFF 0,00 = 100,80 m ü. NHN

Oberflächen und Materialien gemäß Material- und Farbkonzept.

- Holzlattung
- Holzlattung
- Holzlattung
- Basaltfaserplatten
- Basaltfaserplatten

Abkürzungsverzeichnis:

OK	= Oberkante
OK Gel.	= Oberkante Gelände
li. B.	= lichte Breite
li. H.	= lichte Höhe

Planfreigabe:

Plan zurückgewiesen	Plan zur weiteren Bearbeitung freigegeben	Plan zur Ausführung freigegeben (rohbau-relevante Inhalte)	Plan zur Ausführung freigegeben	keine durch Fachplaner/AG zu prüfenden Planinhalt	Datum	Stempel/Unterschrift
						Bauherr*in

Zutreffende bitte ankreuzen

Index	Datum	Änderungen	Bearb.



A1 Q [841 x 594 mm]

Ansicht Nord-West und Süd-Ost

LP3 - Entwurfsplanung

Objektplanung

Datum: 28.08.2026

Maßstab: 1:100

Gezeichnet von: NKU

Projektnummer: 25-184

Projekt: 25-184 Kita Hibernia Recklinghausen

Canisiusstraße 1

Bauherr*in:		Unterschrift:
Architektur: Entwurfsplanung		Unterschrift:
Statik / Bauphysik:		Unterschrift:
HLS Planung:		Unterschrift:
ELT Planung:		Unterschrift:
Freianlagen:		Unterschrift:
Brandschutz:		Unterschrift:

Referenzplan Architektur:

Projekt:	Phase:	Planer:	Bauteil:	Planart:	Inhalt:	Plannummer:	Index:	Status:
KHR	03	OPL	G	AN	NS	0001	00	P
XXX	XX	XXX	X	XX	XX	XXXX	XX	X