
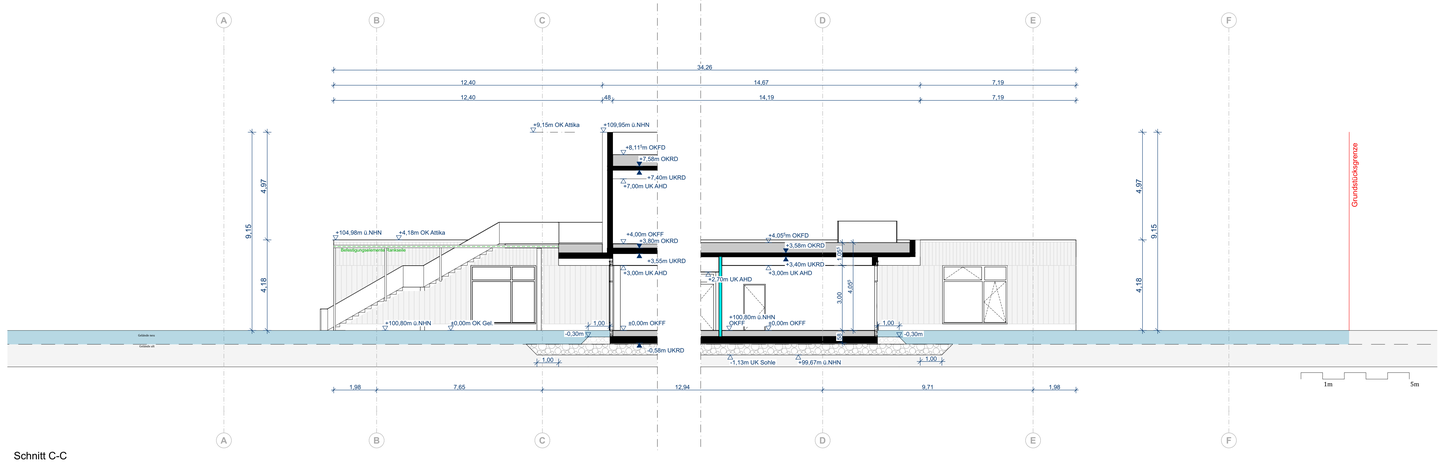


Schnitt C-C

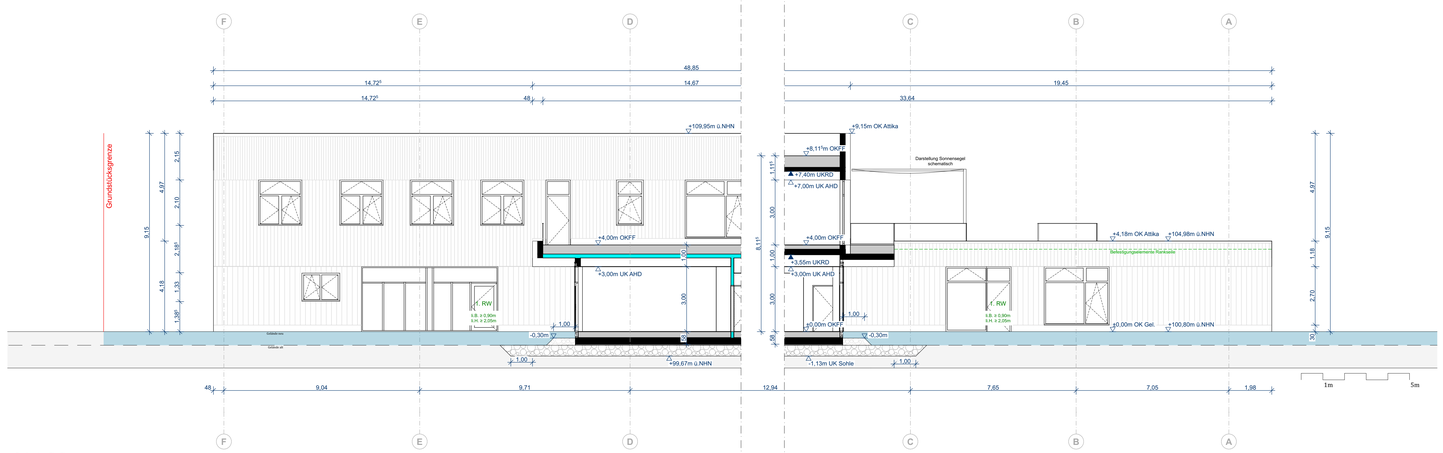

Schnitt D-D

Legende

EG OKFF 0,00 = 100,80 m ü. NHN

Oberflächen und Materialien gemäß Material- und Farbkonzept.

- tragende Wände und Stützen
- nicht tragende Wände
- Auffüllung des Geländes durch Außenanlagenplaner

- Holzlattung
- Holzlattung
- Holzlattung
- Basaltfaserplatten
- Basaltfaserplatten

Brandschutz

- feuerhemmende Wand F30
- Brandwandersatz in GK 3 = hochfeuerhemmende Wand
- Dach von unten feuerhemmend
- Dach hochfeuerhemmend

Angaben gemäß Brandschutzkonzept.

Abkürzungsverzeichnis:

OK	= Oberkante
OK Gel.	= Oberkante Gelände
lı. B.	= lichte Breite
lı. H.	= lichte Höhe

Planfreigabe:

Plan zustimmungsweise	Plan zur weiteren Bearbeitung freigegeben	Plan zur Ausführung freigegeben (vollständig, relevante Details)	Plan zur Ausführung freigegeben	keine durch Fachplaner/AG zu prüfenden Planinhalt	Datum	Stempel/Unterschrift
						Bauherr*in

Zutreffende bitte ankreuzen

Index	Datum	Änderungen	Bearb.



A0 Q [1.189 x 841 mm]

Schnitt C-C und Schnitt D-D

LP4 - Genehmigungsplanung

Objektplanung

Datum: 28.08.2026

Maßstab: 1:100

Gezeichnet von: NKU

Projektnummer: 25-184

Projekt:	25-184 Kita Hibernia Recklinghausen Canisiusstraße 1	
Bauherr*in:		Unterschrift:
Architektur: Entwurfsplanung		Unterschrift:
Statik / Bauphysik:		Unterschrift:
HLS Planung:		Unterschrift:
ELT Planung:		Unterschrift:
Freianlagen:		Unterschrift:
Brandschutz:		Unterschrift:

Referenzplan Architektur:

Projekt:	Phase:	Planer:	Bauteil:	Planart:	Inhalt:	Plannummer:	Index:	Status:
KHR	04	OPL	G	SN	CD	0001	00	P
XXX	XX	XXX	X	XX	XX	XXXX	XX	X