

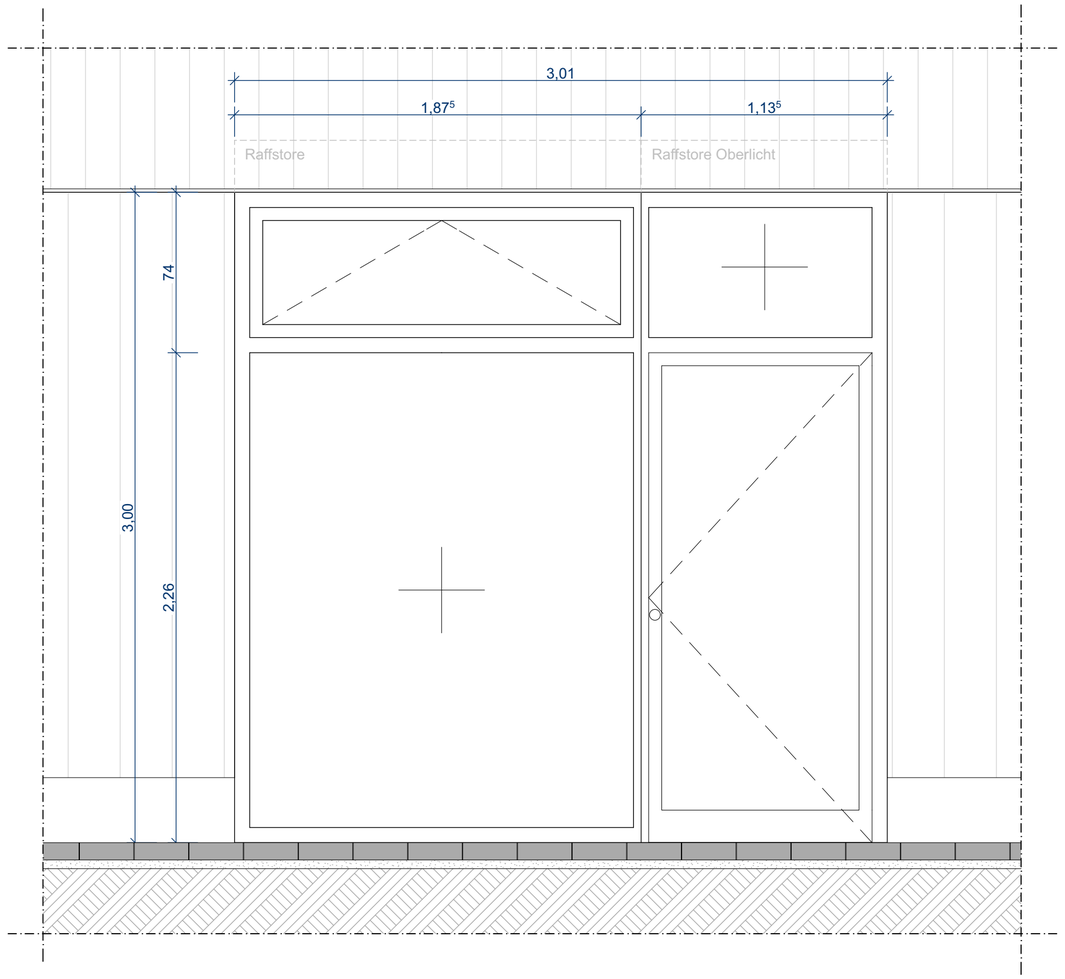


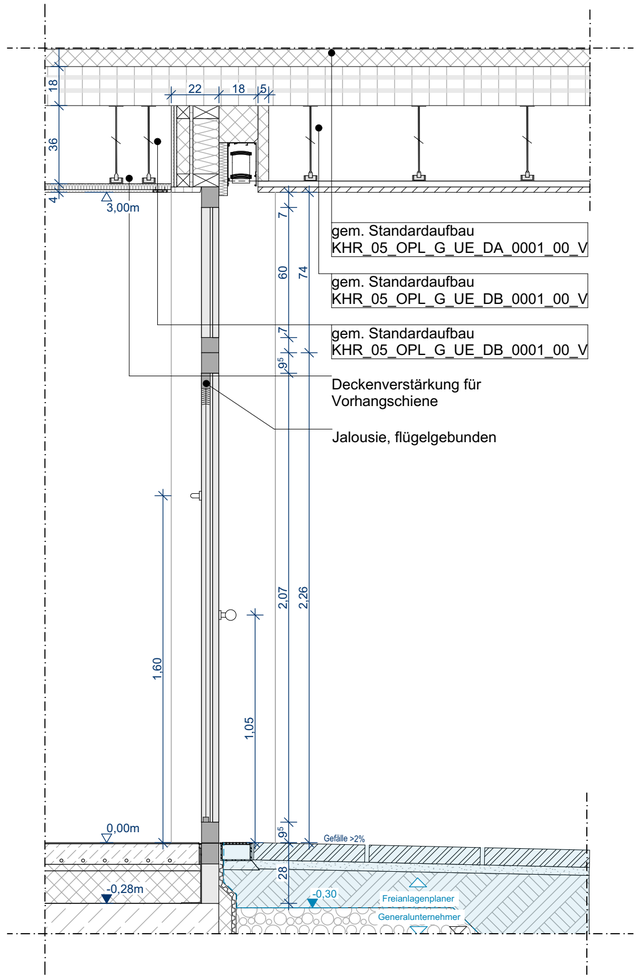

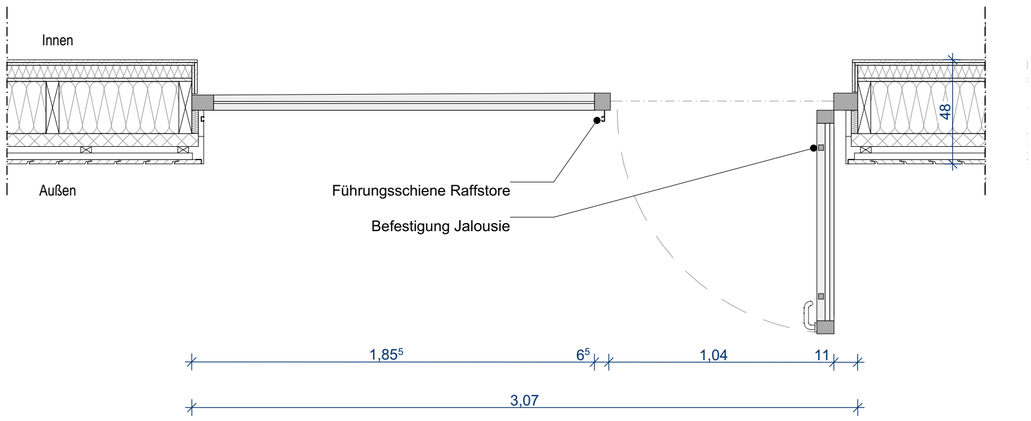

Terrassentür Gruppenraum

Allgemeine Anforderungen:

Brandschutz:	ohne Anforderungen
Schallschutz:	R´w ≥ 30 dB
Einbruchschutz	Widerstandsklasse RC2
Wärmeschutz:	1,0 W/(m²K)

Konstruktion:

Material:	Aluminium
Oberfläche:	Pulverbeschichtet
Farbe außen:	Quarzgrau, RAL 7039
Farbe innen:	Hellelfenbein, RAL 1015

Beschlag:

Tür außen:	Knauf, Höhe 105cm
Tür innen:	Drücker, Höhe gem. Außenfenster- und Türliste
Oberlicht:	Handhebel, Höhe 160cm
Beschlag Farbe:	Edelstahl, matt

Verglasung:

Art:	Zweischeiben- Isolierverglasung, VSG/VSG
g-Wert:	gem. Außenfenster und Türliste
Vogelschutz:	hochreflektierende Aluminium Mehrschicht Beklebungen im Punktraster (Durchmesser 9mm, Abstand 90mm), zwischen Scheiben

Sonnenschutz Fenster/ Oberlicht:

Art:	außenliegender Raffstore
Führung:	seitliche Schiene
Oberfläche:	Pulverbeschichtet
Farbe:	Quarzgrau, RAL 7036

Sonnenschutz Tür:

Art:	Jalousie innenliegend, flügelgebunden
Farbe:	Hellelfenbein, RAL 1015

Legende

EG OKFF 0,00 = 100,80 m ü. NHN

Oberflächen und Materialien gemäß Material- und Farbkonzept.

Legende Bauteile:

Mauerwerk · Stahlbeton · Dämmung hart · Estrich · Dämmung weich · OSB-Platte

Abkürzungsverzeichnis:

OK	= Oberkante
OKFF	= Oberkantefertig Fußboden
ABS	= Kunststoff-Kantenschutz aus Acrylnitril-Butadien-Styrol
CPL	= Continuous Pressure Laminate/Schichtstoffplatte mit Dekor
HPL	= High Pressure Laminate/Hochdruck-Schichtpressstoffplatten
FLB	= Funktionale Leistungsbeschreibung
VSG	= Verbundsicherheitsglas
PZ	= Profilzylinderschloss
BSH	= Brettschichtholz
TWP	= Tragwerkplaner

Planfreigabe:

Plan zurückgewiesen	Plan zur weiteren Bearbeitung freigegeben	Plan zur Ausführung freigegeben (rohbau-relevante Inhalte)	Plan zur Ausführung freigegeben	keine durch Fachplaner/AG zu prüfenden Planinhalt	Datum	Stempel/Unterschrift
						Bauherr*in

Zutreffende bitte ankreuzen

Index	Datum	Änderungen	Bearb.



A2 Q [594 x 420 mm]

Übersicht Tür/Fenster Gruppenraum

LP5 - Ausführungsplanung

Objektplanung

Datum: 28.08.2026

Maßstab: 1:20

Gezeichnet von: LKA

Projektnummer: 25-184

Projekt: 25-184 Kita Hibernia Recklinghausen, Canisiusstraße 1

Bauherr*in: **Stadt Recklinghausen**, FB 18 - Gebäudewirtschaft Stadthaus A Rathausplatz 3-4 45657 Recklinghausen — Unterschrift:

Architektur: Entwurfsplanung — Unterschrift:

Statik / Bauphysik: — Unterschrift:

HLS Planung: — Unterschrift:

ELT Planung: — Unterschrift:

Freianlagen: — Unterschrift:

Brandschutz: — Unterschrift:

Referenzplan Architektur:

Projekt:	Phase:	Planer:	Bauteil:	Planart:	Inhalt:	Plannummer:	Index:	Status:
KHR	05	OPL	G	DT	FE	0020	00	P
XXX	XX	XXX	X	XX	XX	XXXX	XX	X