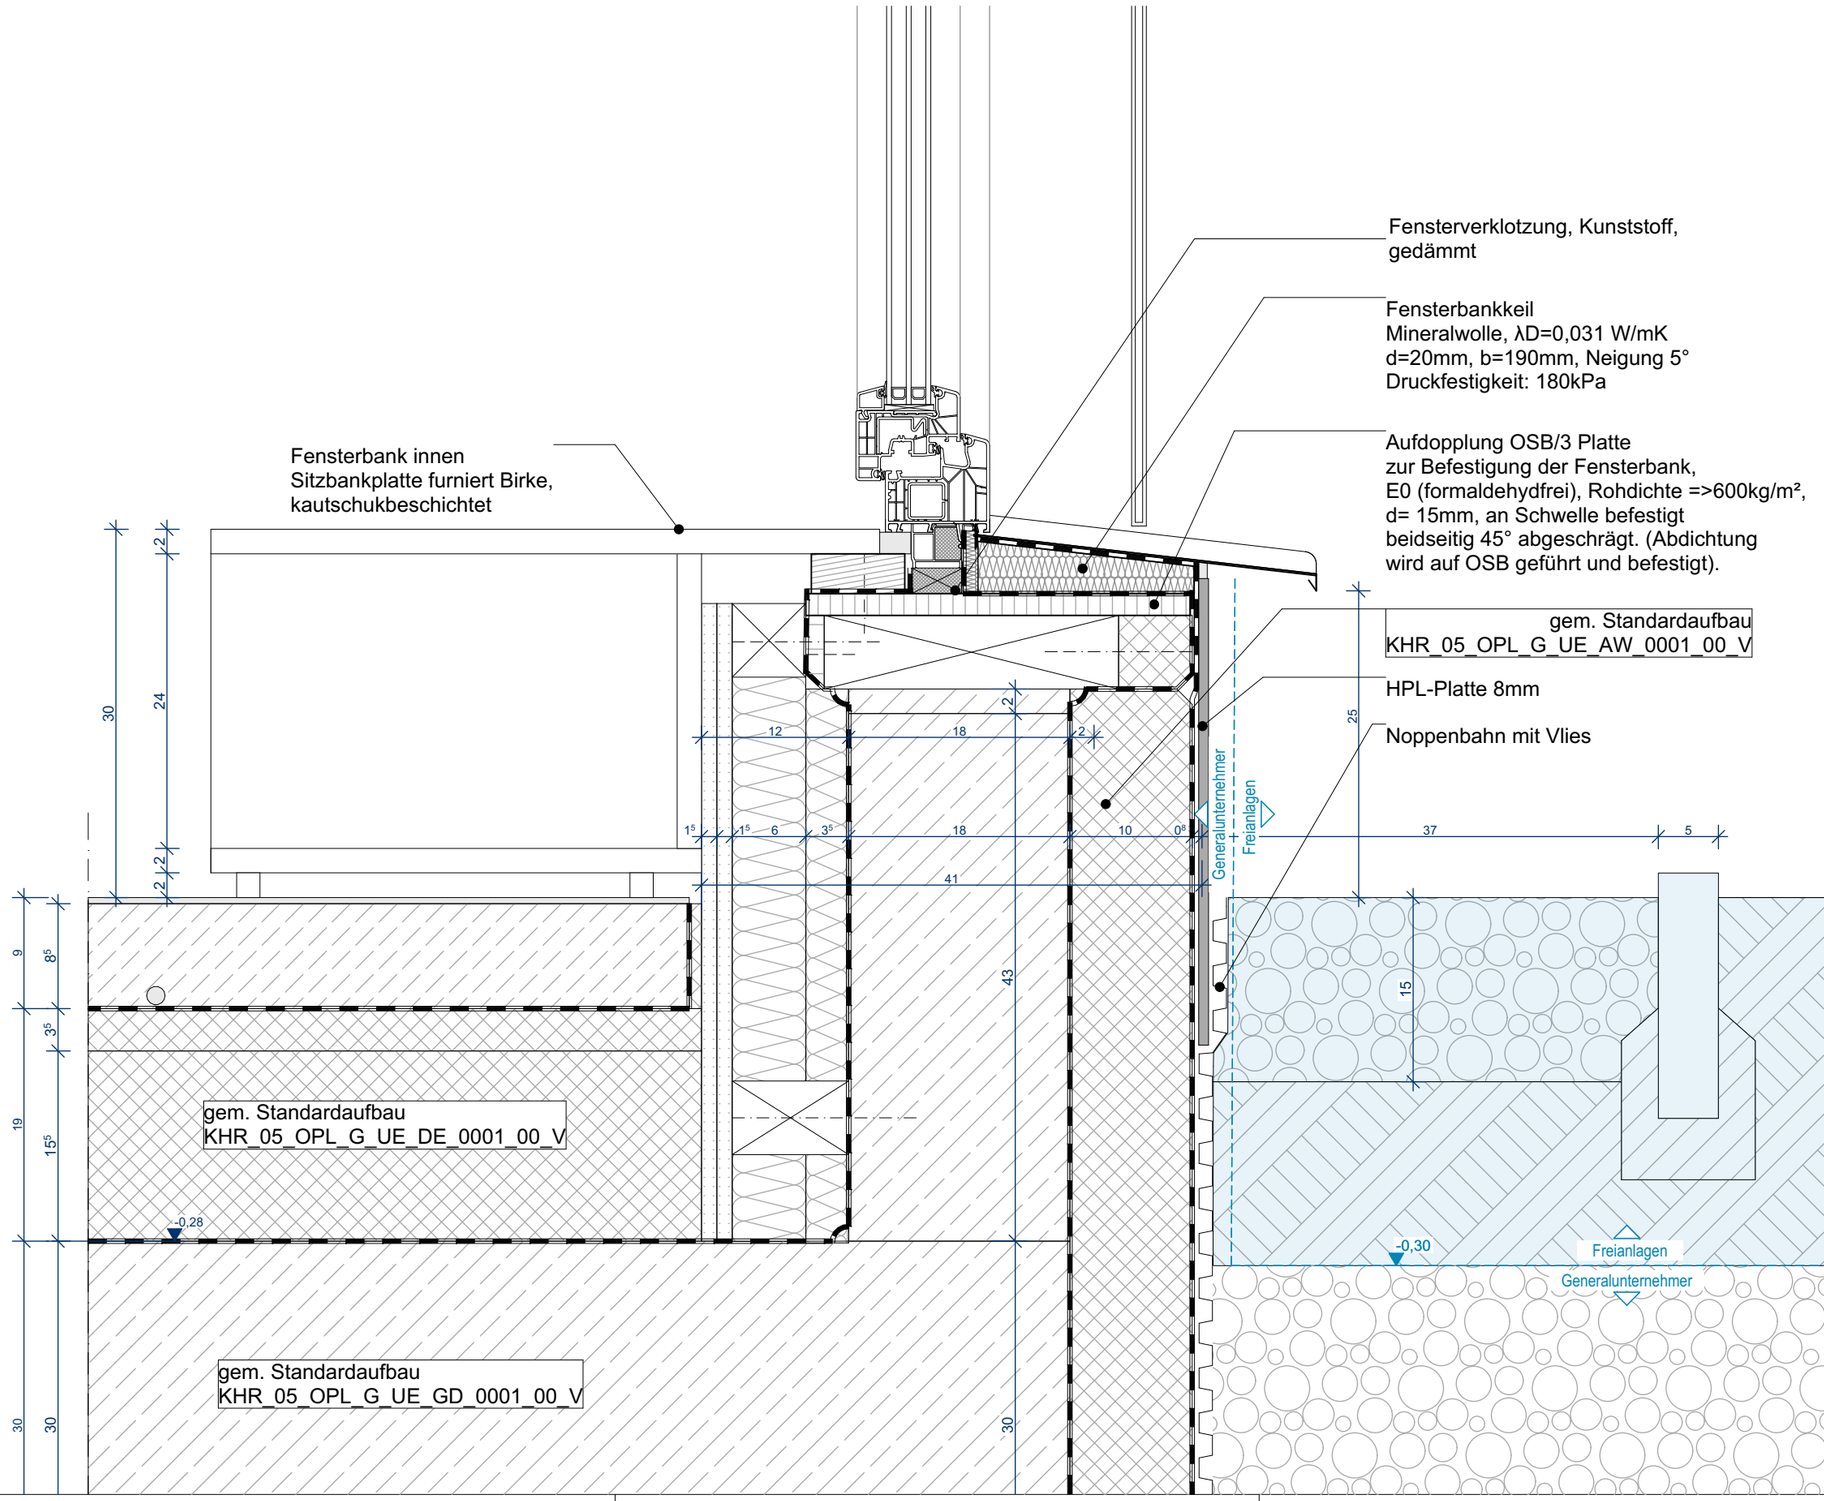



## Legende

EG OKFF 0,00 = 100,80 m ü. NHN

Oberflächen und Materialien gemäß Material- und Farbkonzept.

Leistung durch Außenanlagenplaner

**Legende Bauteile:**

Mauerwerk · Stahlbeton · Holzwerkstoff
Dämmung hart · Estrich · Betonfertigteil
Dämmung weich · OSB-Platte · GK-Konstruktion

**Leitdetail: Das Detail ist an das System des Generalunternehmers anzupassen.**

Planfreigabe:

| Plan zurückgewiesen | Plan zur weiteren Bearbeitung freigegeben | Plan zur Ausführung freigegeben (rohbau-relevante Inhalte) | Plan zur Ausführung freigegeben | keine durch Fachplaner/AG zu prüfenden Planinhalt | Datum | Stempel/Unterschrift |
|---|---|---|---|---|---|---|
| | | | | | | Bauherr*in |
| | | | | | | |

Zutreffende bitte ankreuzen

| Index | Datum | Änderungen | Bearb. |
|---|---|---|---|
| | | | |
| | | | |
| | | | |
| | | | |



A3 Q [420 x 297 mm]

Datum: 28.08.2026

Maßstab: 1:5

Gezeichnet von: LKA

P Projektnummer: 25-184

# Gruppenraum Anschluss unten

## LP5 - Ausführungsplanung

Objektplanung

Projekt:

**25-184 Kita Hibernia Recklinghausen**
Canisiusstraße 1

Bauherr*in:

**Stadt Recklinghausen**
FB 18 - Gebäudewirtschaft Stadthaus A
Rathausplatz 3-4 45657 Recklinghausen

Unterschrift:

Architektur: Entwurfs-planung

Unterschrift:

Statik / Bauphysik:

Unterschrift:

Referenzplan Architektur:

| Projekt: | Phase: | Planer: | Bauteil: | Planart: | Inhalt: | Plannummer: | Index: | Status: |
|---|---|---|---|---|---|---|---|---|
| KHR | 05 | OPL | G | DT | FE | 0050 | 00 | P |
| XXX | XX | XXX | X | XX | XX | XXXX | XX | X |