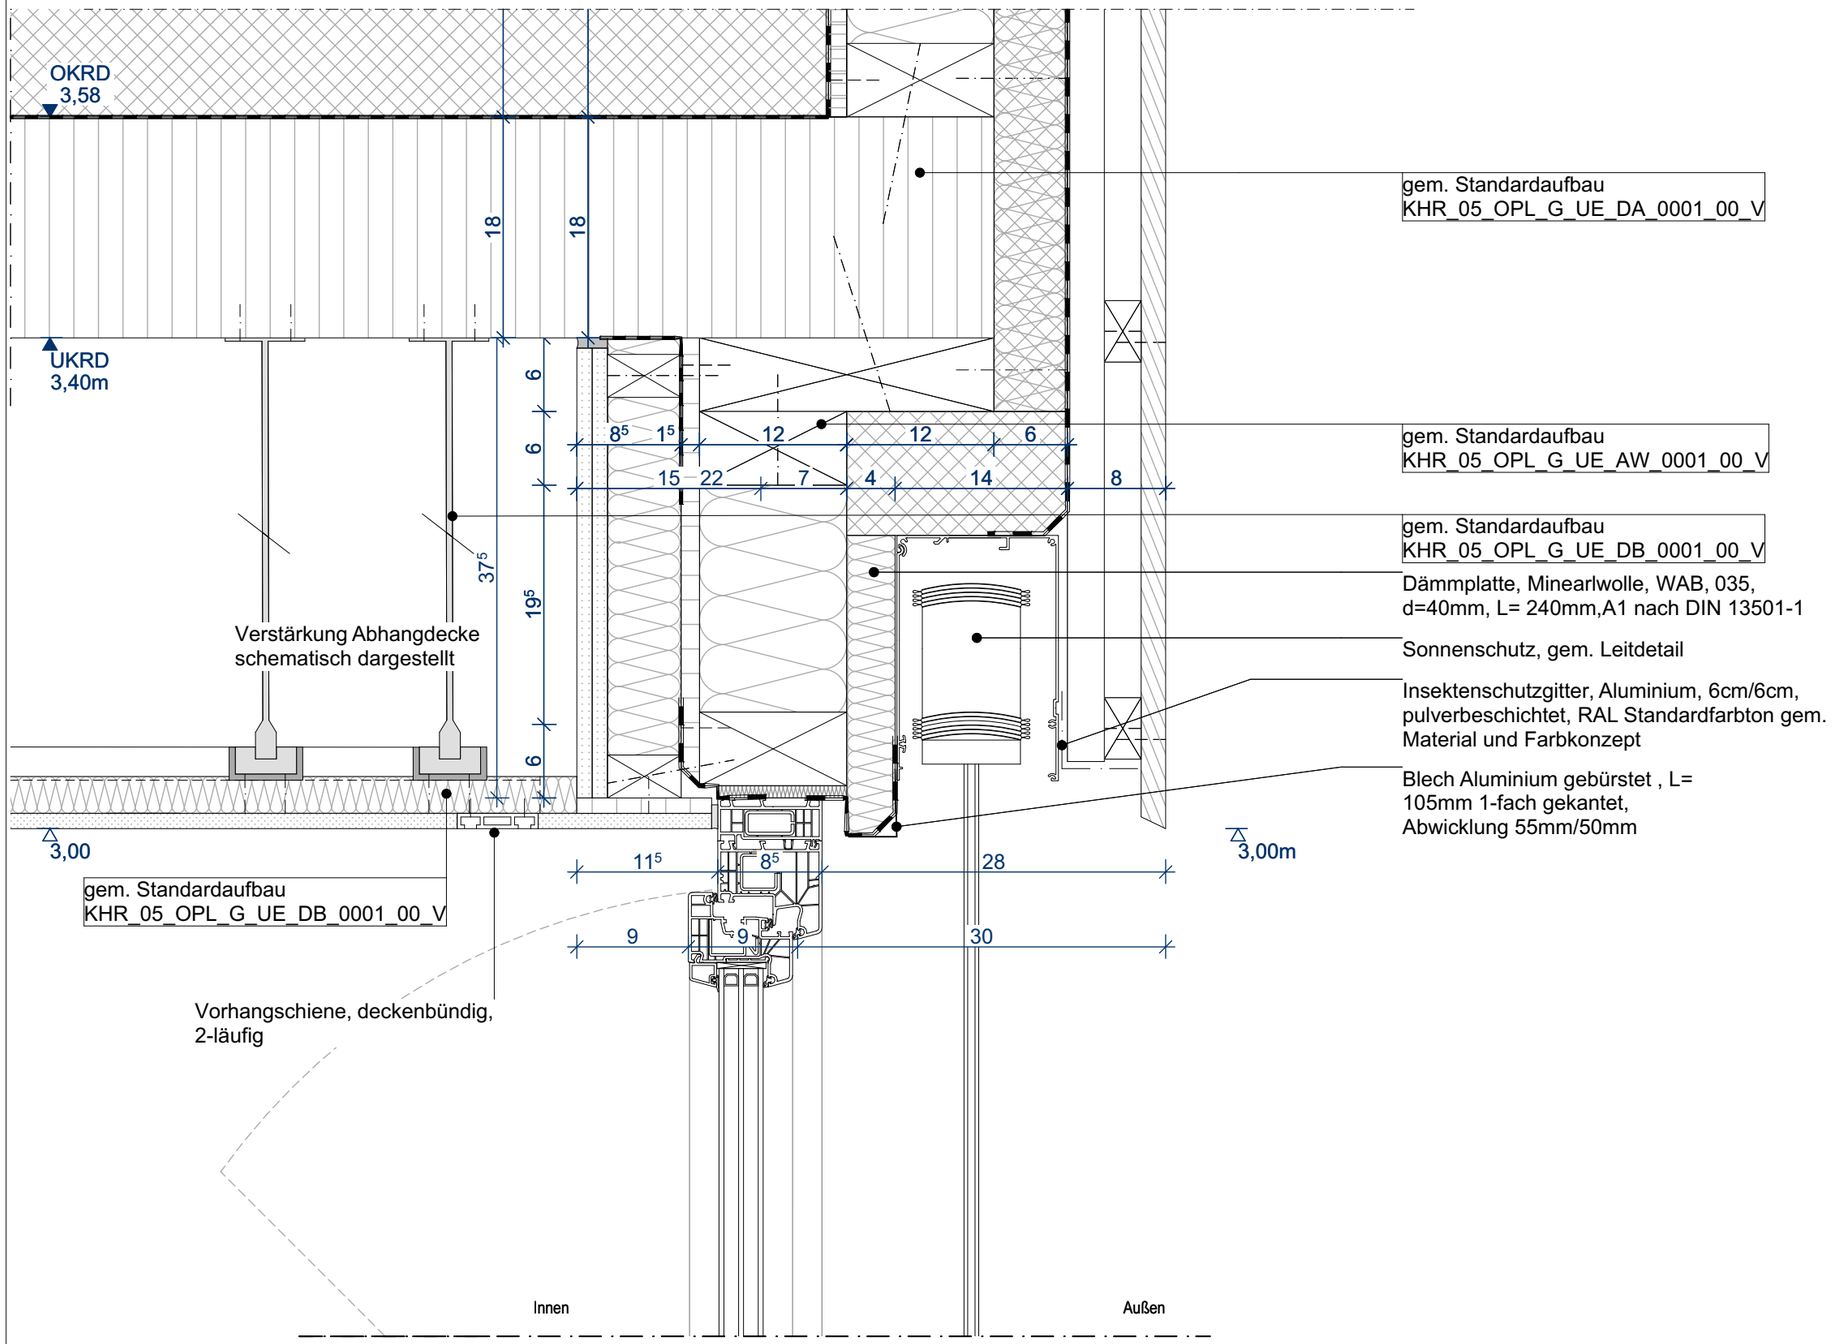


Legende

EG OKFF 0,00 = 100,80 m ü. NHN

Oberflächen und Materialien gemäß Material- und Farbkonzept.

Leistung durch Außenanlagenplaner

Legende Bauteile:

Mauerwerk	Stahlbeton	Holzwerkstoff
Dämmung hart	Estrich	Betonfertigteil
Dämmung weich	OSB-Platte	GK-Konstruktion

Leitdetail: Das Detail ist an das System des Generalunternehmers anzupassen.

Planfreigabe:

Plan zurückgewiesen	Plan zur weiteren Bearbeitung freigegeben	Plan zur Ausführung freigegeben (rohbau-relevante Inhalte)	Plan zur Ausführung freigegeben	keine durch Fachplaner/AG zu prüfenden Planinhalt	Datum	Stempel/Unterschrift
						Bauherr*in

Zutreffende bitte ankreuzen

Index	Datum	Änderungen	Bearb.



A3 Q [420 x 297 mm]

Gruppenraum Anschluss oben

LP5 - Ausführungsplanung

Objektplanung

Datum: 28.08.2026

Maßstab: 1:5

Gezeichnet von: LKA

P Projektnummer: 25-184

Projekt:

25-184 Kita Hibernia Recklinghausen

Canisiusstraße 1

Bauherr*in:

Stadt Recklinghausen

FB 18 - Gebäudewirtschaft Stadthaus A

Rathausplatz 3-4 45657 Recklinghausen

Unterschrift:

Architektur: Entwurfs-planung

Unterschrift:

Statik / Bauphysik:

Unterschrift:

Referenzplan Architektur:

Projekt:	Phase:	Planer:	Bauteil:	Planart:	Inhalt:	Plannummer:	Index:	Status:
KHR	05	OPL	G	DT	FE	0040	00	P
XXX	XX	XXX	X	XX	XX	XXXX	XX	X