

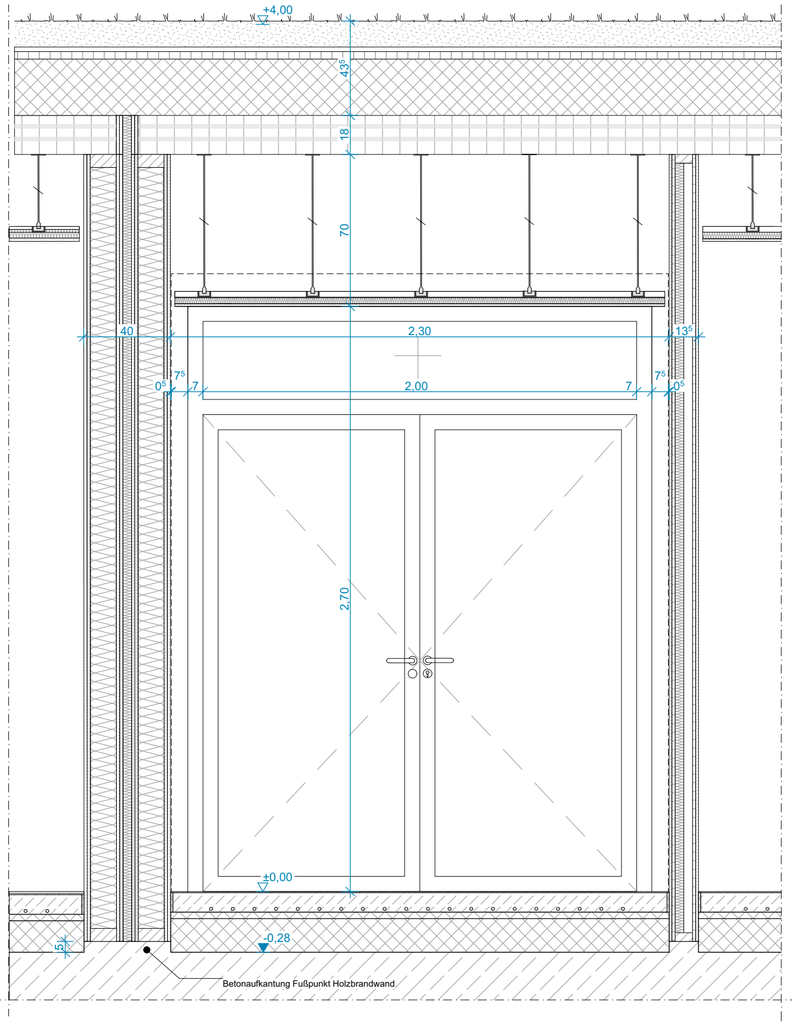


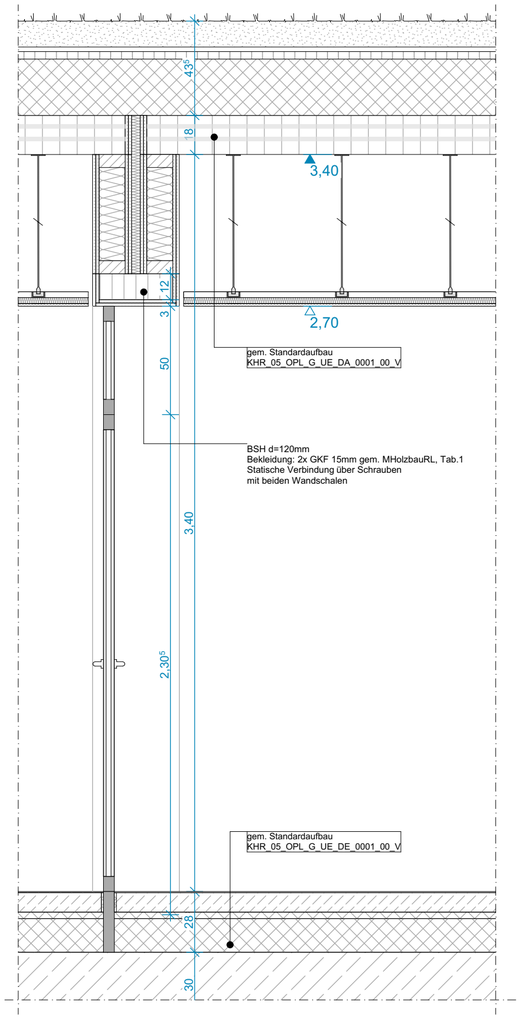

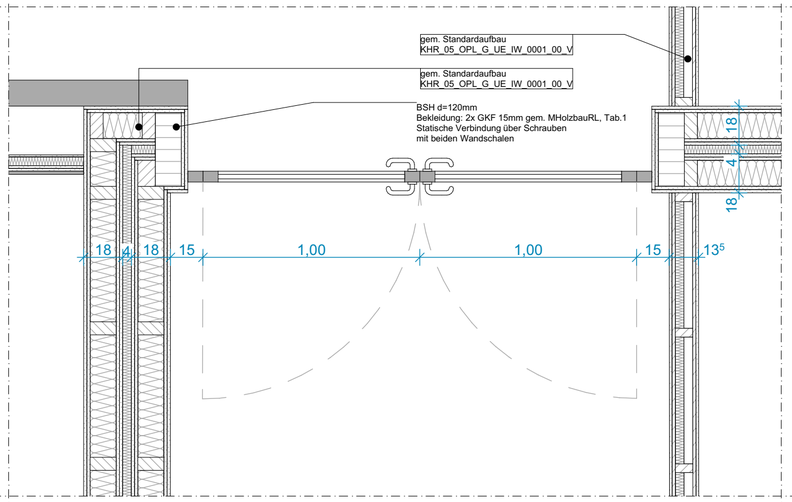

Brandschutztür Flur

Allgemeine Anforderungen:			
Fluchttür:	nutzbare Breite mind. 0,90m nutzbare Höhe mind. 2,05m	Bänder:	
Brandschutz:	T60	Art:	Objektbänder, 3D-verstellbar
Schallschutz:	ohne Anforderungen	Bandsystem:	Rollbänder
mech. Beanspruchungsgruppe	3 (S) gem. DIN EN 1192	Material:	Edelstahl matt
Klimaklasse:	II	Materialstärke:	3,0mm
Konstruktion:		Türdrücker:	
Art:	Rohrrahmen, mehrteilig mit Oberlicht und Seitenteil	Art:	gem. DIN EN 1906
Befestigung:	verdeckte Befestigung an BSH Rahmen, gem. TWP	Material:	Drücker, beidseitig Edelstahl matt, inkl Rosetten aus Edelstahl matt
Dichtung:	3-seitig umlaufend	Drückerform:	abgerundet, U
Material:	Aluminium	Drückerhöhe:	Standard, 105 cm
Oberfläche:	pulverbeschichtet	Schließzylinder:	PZ-vorgerüstet
Farbe:	Quarzgrau, RAL 7039	Zusätzliche Elementausattung:	Türstopper
Verglasung:	2-Scheibenverglasung VSG/VSG		
Schließmittel:	Feststellanlage (FSA) mit Schließfolgeregler		
Schwelle:	ohne		
Bodendichtung:	absenkbare Bodendichtung		

Legende

EG OKFF 0,00 = 100,80 m ü. NHN

Oberflächen und Materialien gemäß Material- und Farbkonzept.

Legende Bauteile:

	Mauerwerk		Stahlbeton
	Dämmung hart		Estrich
	Dämmung weich		OSB-Platte

Abkürzungsverzeichnis:

OK	= Oberkante
OKFF	= Oberkantefertig Fußboden
ABS	= Kunststoff-Kantenschutz aus Acrylnitril-Butadien-Styrol
CPL	= Continuous Pressure Laminate/Schichtstoffplatte mit Dekor
HPL	= High Pressure Laminate/Hochdruck-Schichtpressstoffplatten
FLB	= Funktionale Leistungsbeschreibung
VSG	= Verbundsicherheitsglas
PZ	= Profilzylinderschloss
BSH	= Brettschichtholz
TWP	= Tragwerkplaner

Planfreigabe:

Plan zurückgewiesen	Plan zur weiteren Bearbeitung freigegeben	Plan zur Ausführung freigegeben (rohbau-relevante Inhalte)	Plan zur Ausführung freigegeben	keine durch Fachplaner/AG zu prüfenden Planinhalt	Datum	Stempel/Unterschrift
						Bauherr*in

Zutreffende bitte ankreuzen

Index	Datum	Änderungen	Bearb.



A2 Q [594 x 420 mm]

Brandschutztür Flur

LP5 - Ausführungsplanung

Objektplanung

Datum: 28.08.2026

Maßstab: 1:20

Gezeichnet von: MGR

Projektnummer: 25-184

Projekt: 25-184 Kita Hibernia Recklinghausen

Canisiusstraße 1

Bauherr*in: **Stadt Recklinghausen**

FB 18 - Gebäudewirtschaft Stadthaus A Rathausplatz 3-4 45657 Recklinghausen

Unterschrift:

Architektur: Entwurfsplanung	Unterschrift:
Statik / Bauphysik:	Unterschrift:
HLS Planung:	Unterschrift:
ELT Planung:	Unterschrift:
Freianlagen:	Unterschrift:
Brandschutz:	Unterschrift:

Referenzplan Architektur:

Projekt:	Phase:	Planer:	Bauteil:	Planart:	Inhalt:	Plannummer:	Index:	Status:
KHR	05	OPL	G	DT	IT	0020	00	P
XXX	XX	XXX	X	XX	XX	XXXX	XX	X