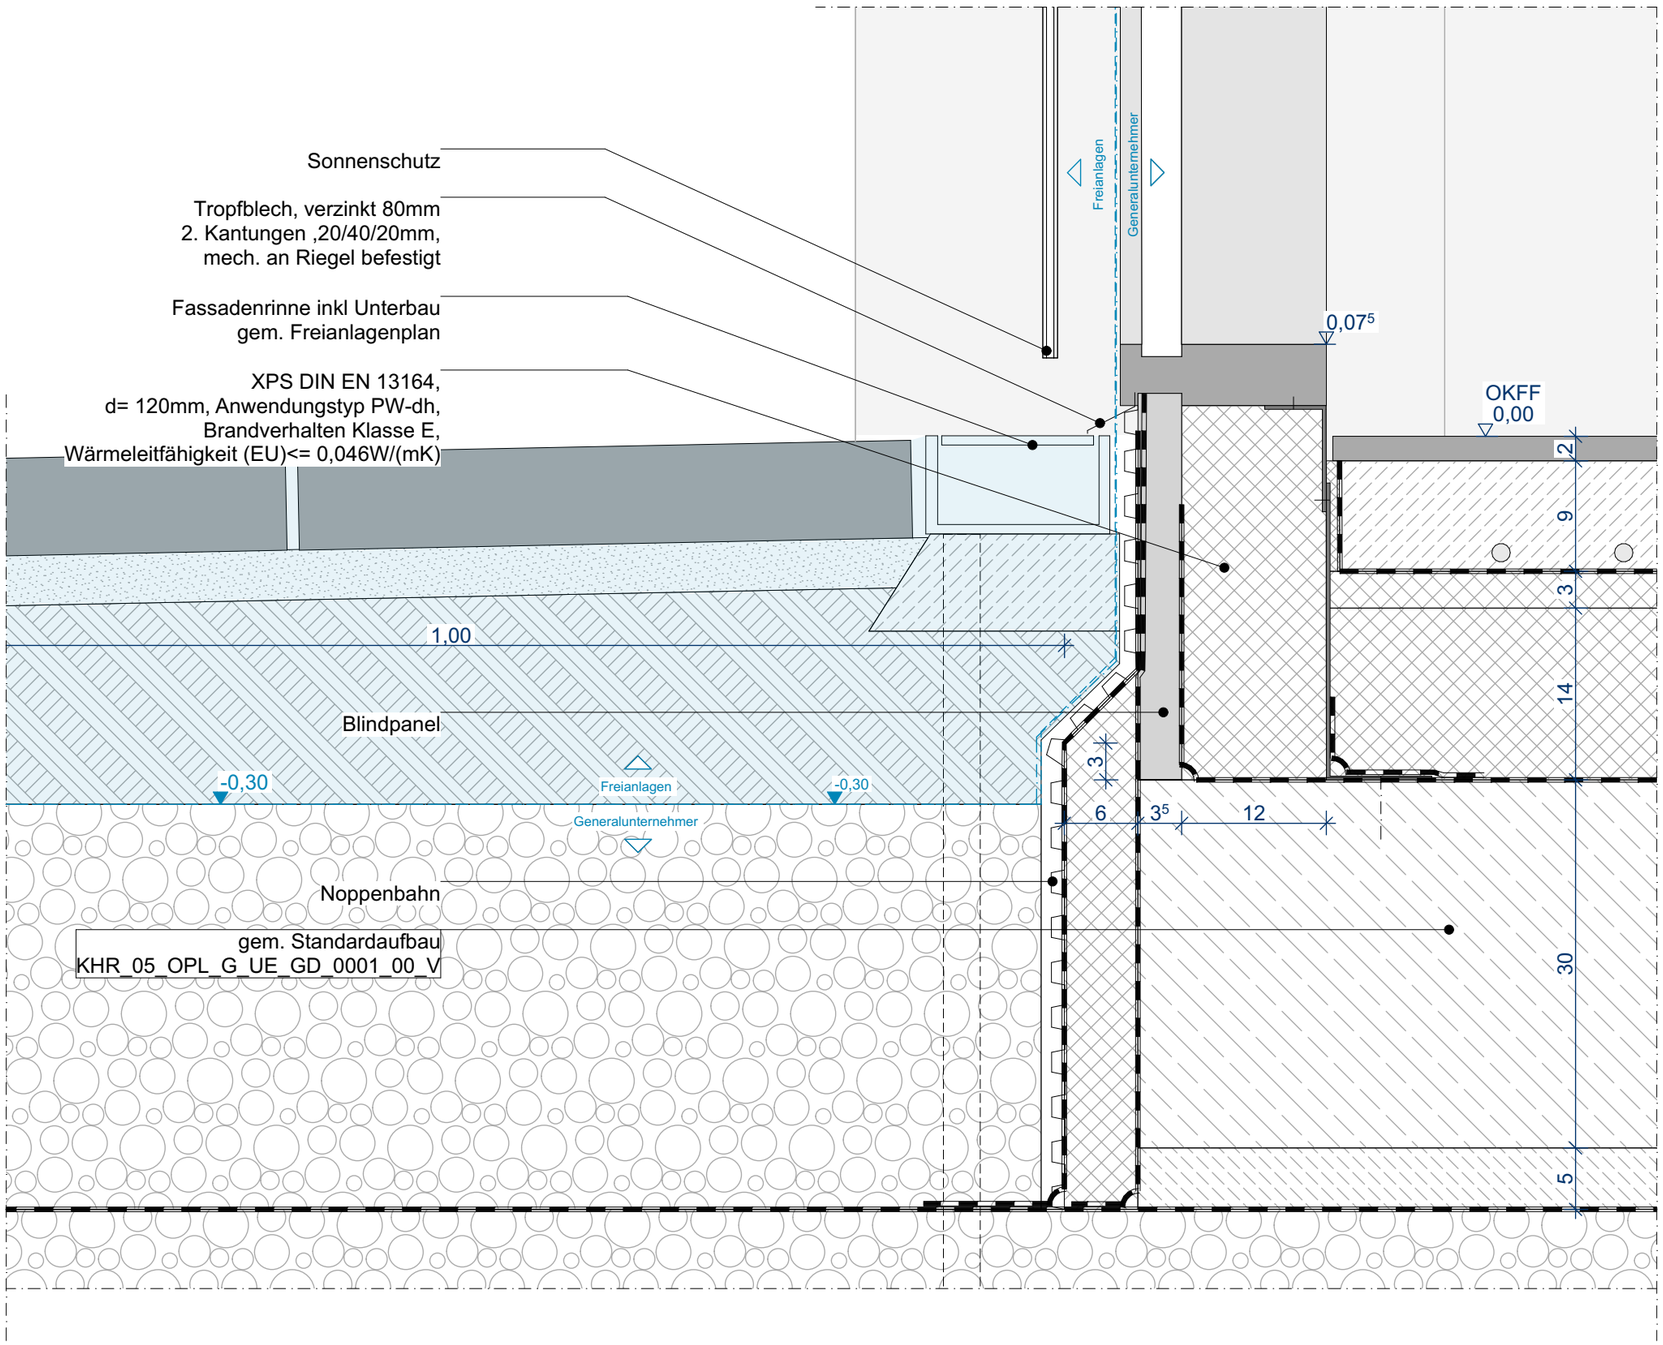


Legende

EG OKFF 0,00 = 100,80 m ü. NHN

Oberflächen und Materialien gemäß Material- und Farbkonzept.

Leistung durch Außenanlagenplaner

Legende Bauteile:

Mauerwerk
Stahlbeton
Dämmung hart
Estrich
Dämmung weich

Leitdetail: Das Detail ist an das System des Generalunternehmers anzupassen.

Planfreigabe:

Plan zurückgewiesen	Plan zur weiteren Bearbeitung freigegeben	Plan zur Ausführung freigegeben (rohbau-relevante Inhalte)	Plan zur Ausführung freigegeben	keine durch Fachplaner/AG zu prüfenden Planinhalt	Datum	Stempel/Unterschrift
						Bauherr*in

Zutreffende bitte ankreuzen

Index	Datum	Änderungen	Bearb.



A3 Q [420 x 297 mm]

Fußpunkt PR-Fassade EG

Datum: 28.08.2026

Maßstab: 1:5

Gezeichnet von: TNE

P Projektnummer: 25-184

LP5 - Ausführungsplanung

Objektplanung

Projekt:

25-184 Kita Hibernia Recklinghausen
Canisiusstraße 1

Bauherr*in:

Stadt Recklinghausen
FB 18 - Gebäudewirtschaft Stadthaus A
Rathausplatz 3-4 45657 Recklinghausen

Unterschrift:

Architektur: Entwurfs-planung

Unterschrift:

Statik / Bauphysik:

Unterschrift:

Referenzplan Architektur:

Projekt:	Phase:	Planer:	Bauteil:	Planart:	Inhalt:	Plannummer:	Index:	Status:
KHR	05	OPL	G	DT	SO	0005	00	P
XXX	XX	XXX	X	XX	XX	XXXX	XX	X