Legende Sanitär

- Trinkwasser kalt (TWK)
- Trinkwasser warm (TWW)
- Schmutzwasser (SW)
- Schmutzwasser Entlüftung (SW-E)
- Schmutzwasser Grundleitung (SW-GL)
- Schmutzwasser Druckleitung (SW-DL)
- Regenwasser (RW)
- Regenwasser Drainage (RW-D)
- Schmutzwasser Fett (SW-F)
- Kondensat
- Regenwasser Drainage in Kiespackung 50x50 cm
- Regenrinne

RS = Rohrsohle
BS=Brandschutzdurchführung
DS=Druckschleife


OKRF = Oberkante Rohfußboden
OKFF = Oberkante Fertigfußboden
UKRD = Unterkante Rohfußboden

- beginnend und nach oben gehend
- beginnend und nach unten fallend
- von unten endend
- von oben endend
- von oben durchgendend
- von unten durchgehend

Bodenablauf (BA)

DLE = Durchlauferhitzer

Trinkwasserleitungen kalt sind an den Sanitärobjekten durchzuschleifen

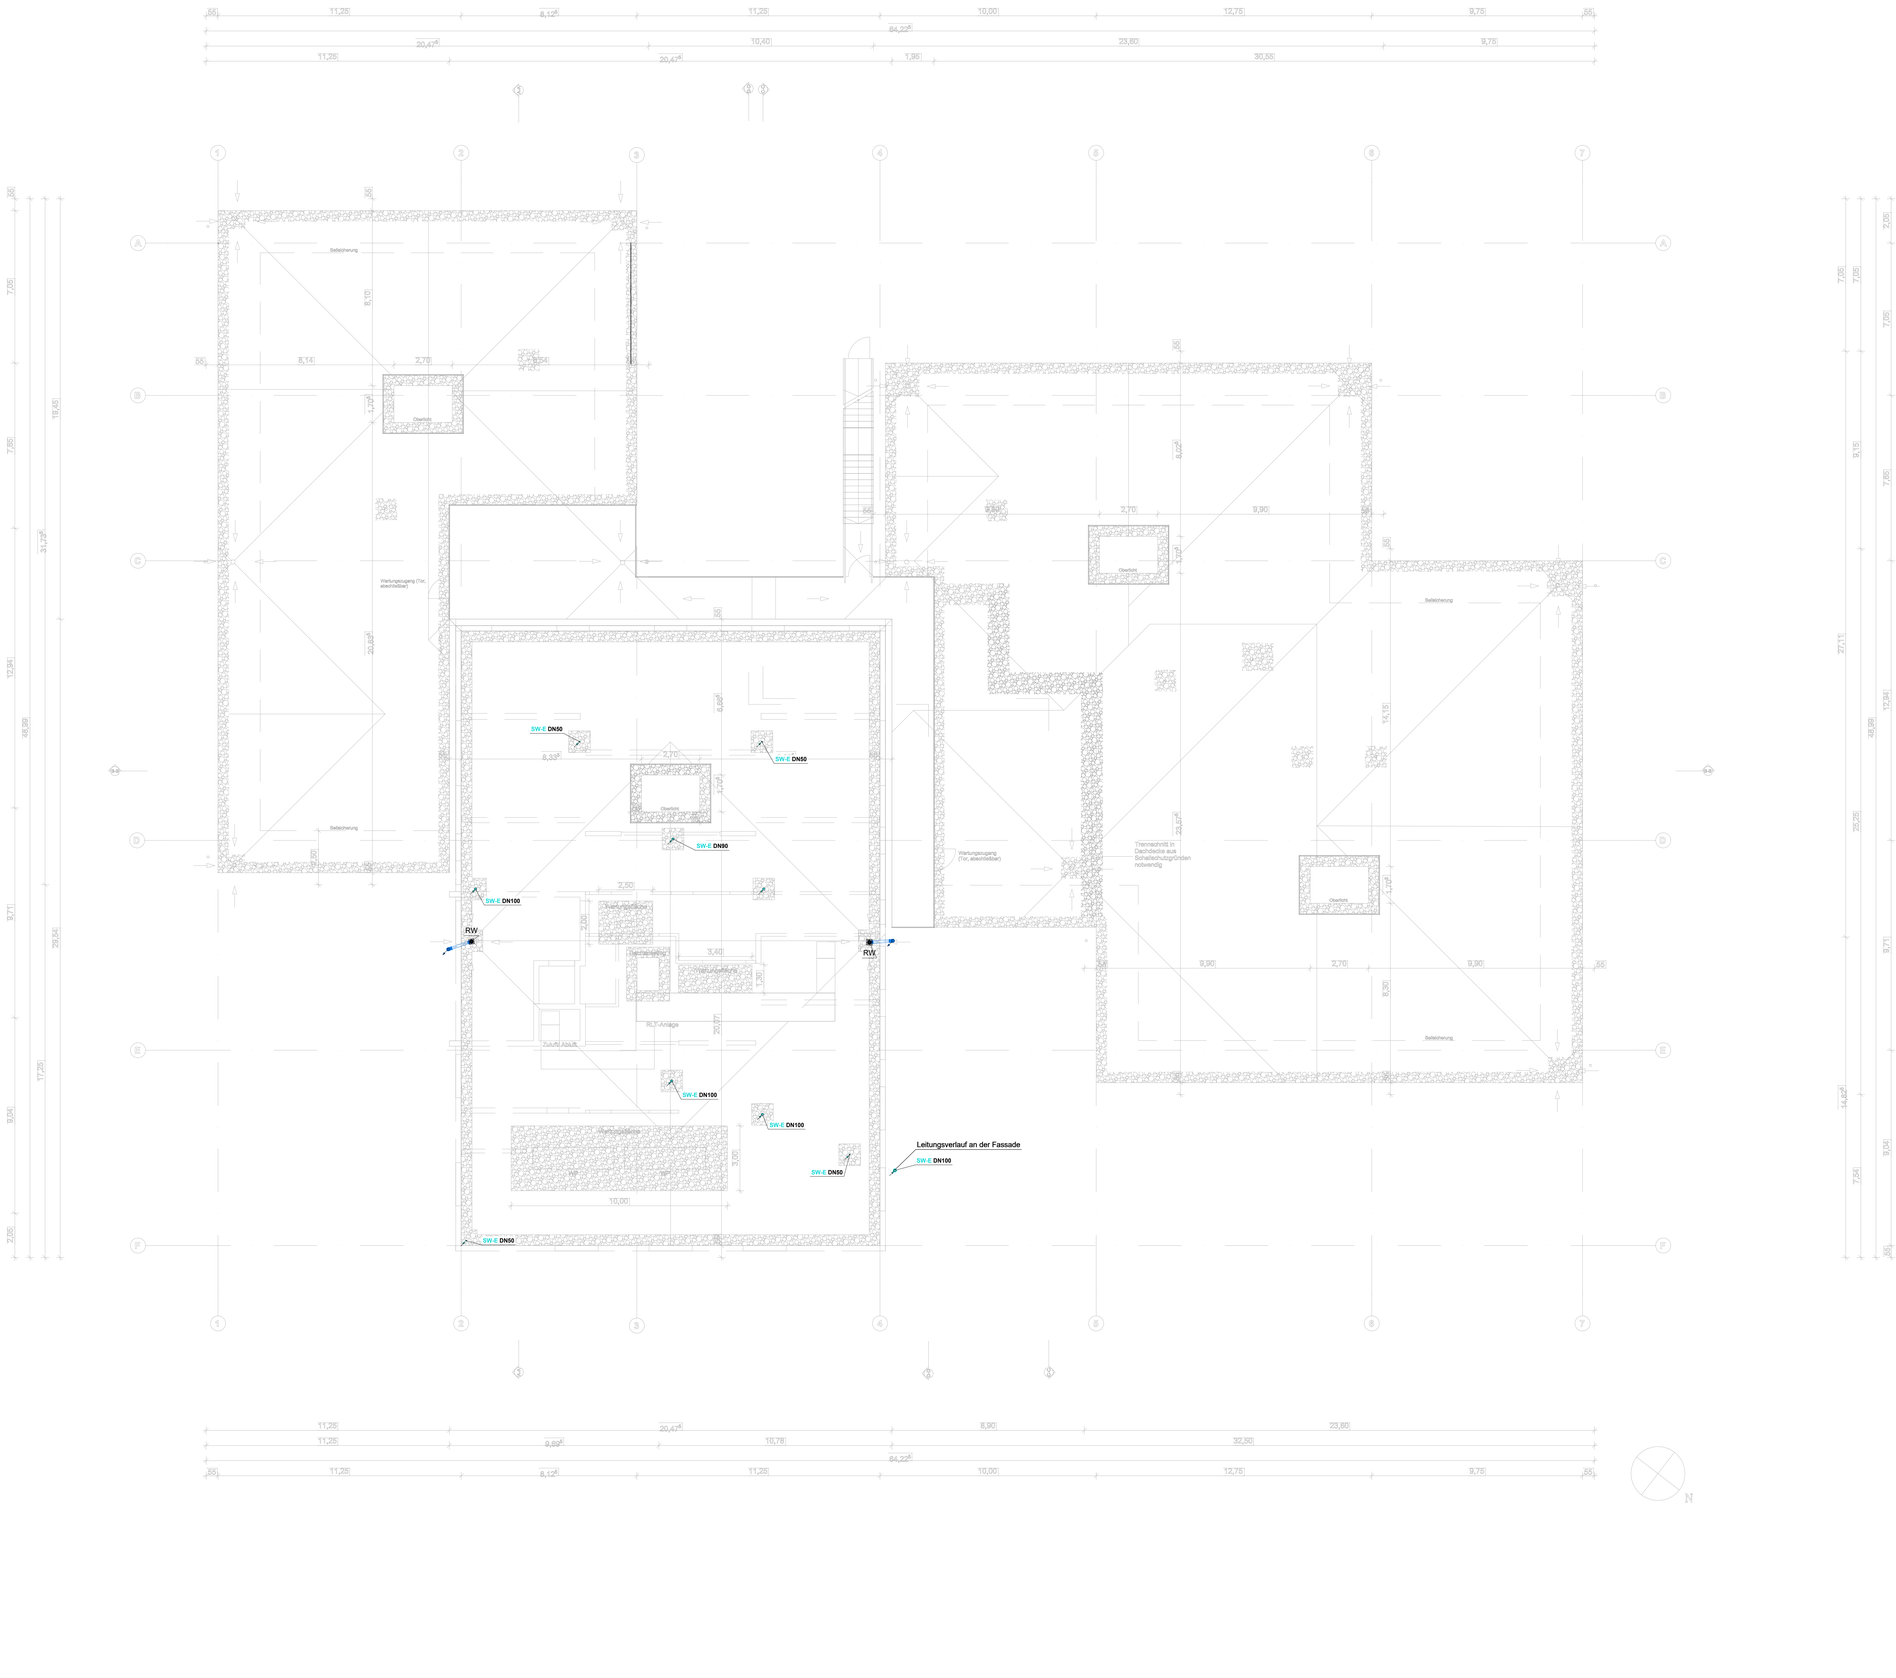

Index	Datum	Bearbeiter	Änderung
e			
d			
c			
b			
a			

Bauvorhaben:
Stadt RecklinghausenHibernia Kindergarten Neubau
Canisiusstr. 1
45665 Recklinghausen

Bauherr:
Stadt RecklinghausenFB18-Gebäudewirtschaft
Rathausplatz 3-4
45665 Recklinghausen

Architekt:

Fachplaner:
Tel:
Fax:
E-Mail:

Planbezeichnung:
Sanitär Grundriss Dachaufsicht

Projekt-Nr.:		Plan-Nr:	
		LV_S_GR_DA	
Datum:	**Bearbeiter:**	**Maßstab:**	**Blattgröße:**
28.09.2026		1:100	DIN A0