
Legende Sanitär

- Trinkwasser kalt (TWK)
- Trinkwasser warm (TWW)
- Schmutzwasser (SW)
- Schmutzwasser Entlüftung (SW-E)
- Schmutzwasser Grundleitung (SW-GL)
- Regenwasser (RW)
- Wasserzähler
- Absperrventil
- Durchlauferhitzer DLE

Trinkwasserleitungen kalt sind an den Sanitärobjekten durchzuschleifen

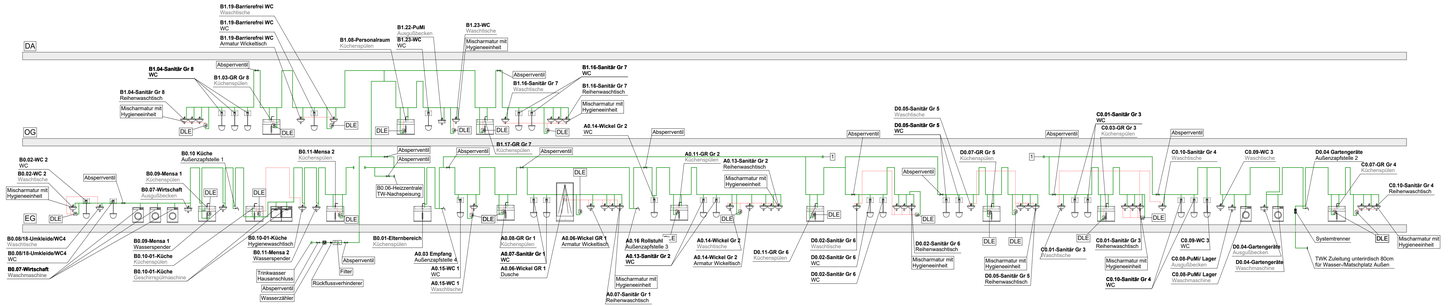

Index	Datum	Bearbeiter	Änderung
e			
d			
c			
b			
a			

Bauvorhaben:
Stadt RecklinghausenHibernia Kindergarten Neubau
Canisiusstr. 1
45665 Recklinghausen

Bauherr:
Stadt RecklinghausenFB18-Gebäudewirtschaft
Rathausplatz 3-4
45665 Recklinghausen

Architekt:

Fachplaner:
Tel:
Fax:
E-Mail:

Planbezeichnung:
Sanitär Strangschema Trinkwasser

Projekt-Nr.:

Plan-Nr:
LV_S_SS_TW

Datum:	Bearbeiter:	Maßstab:	Blattgröße:
09.10.2026		o.M.	DIN A0