Legende Heizung/Kälte


- Heizung Vorlauf (HZ VL)
- Heizung Rücklauf (HZ RL)
- Wärmepumpe Vorlauf (WP VL)
- Wärmepumpe Rücklauf (WP RL)
- Kälte Vorlauf (KLT VL)
- Kälte Rücklauf (KLT RL)

- 3-Wege-Mischer
- Absperrorgan
- Strangregulierventil
- Absperrschieber
- BS Brandschott
- Membran-Ausdehnungsgefäß (MAG)
- Wärmemengenzähler
- Differenzdruckregelventil
- Umwälzpumpe

- Heizkörper
- Fußboden-Heizkreisverteiler (FBHV)

- Heizkreis Aufenthaltszone
- Heizkreis Randzone
- Sperrzone

- unten beginnend, durchgehend
- oben beginnend, durchgehend
- beginnend, Abgang nach oben
- von oben kommend, endend
- beginnend, Abgang nach unten
- von unten kommend, endend

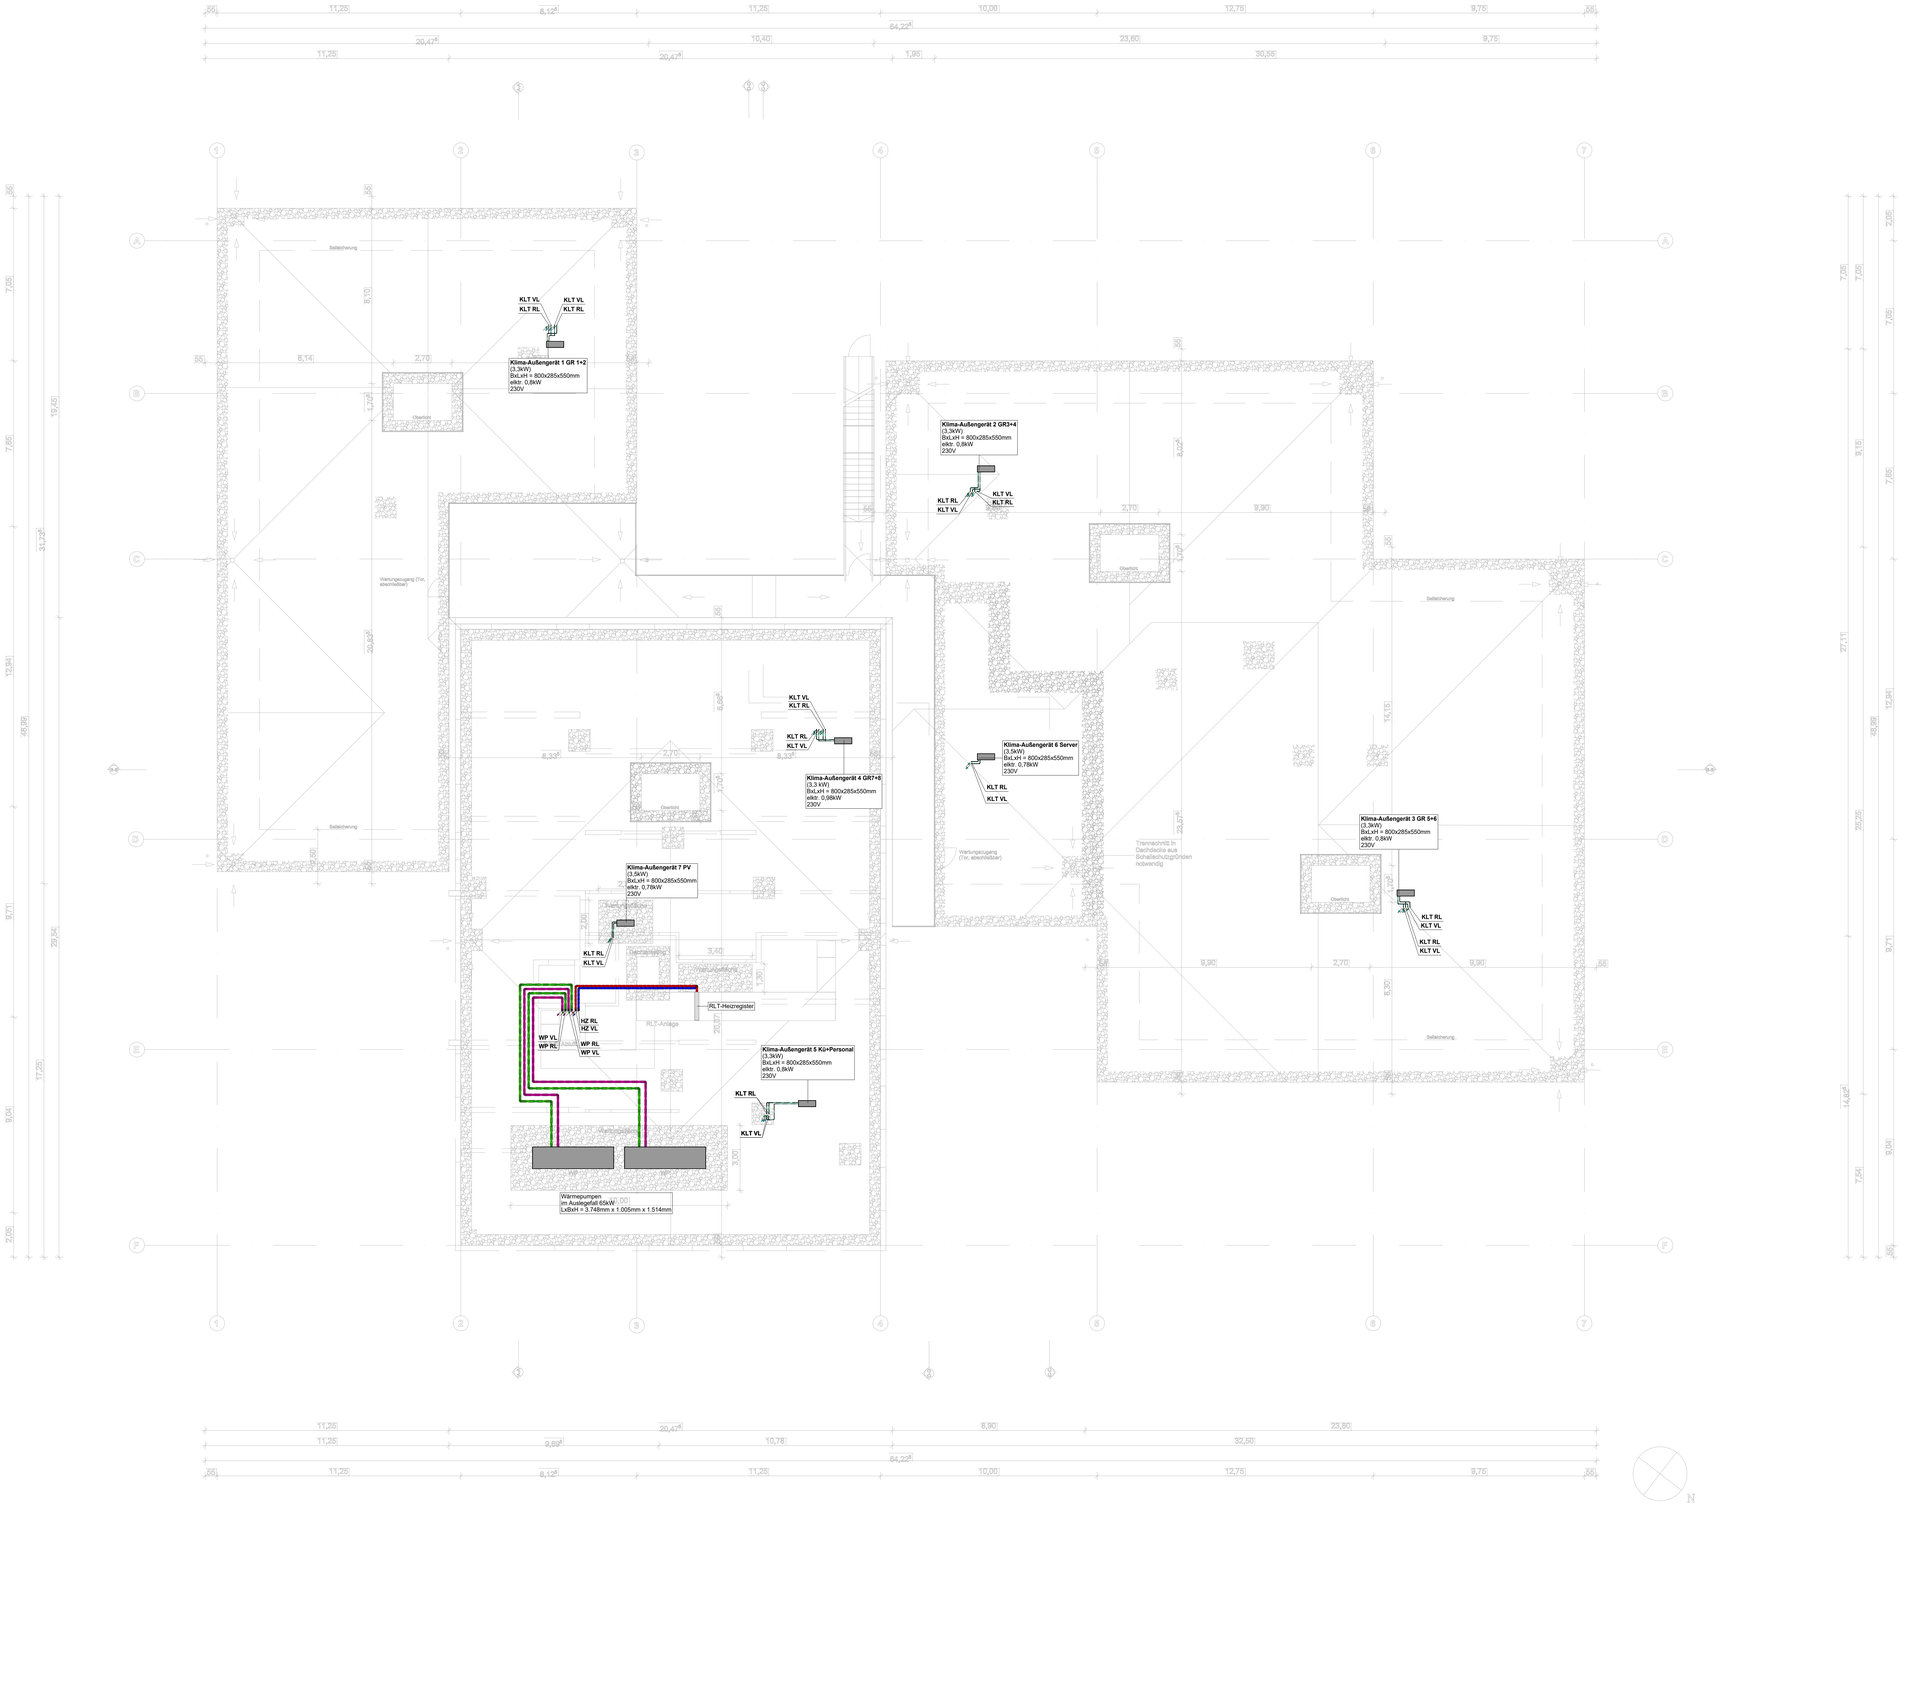

Index	Datum	Bearbeiter	Änderung
e			
d			
c			
b			
a			

Bauvorhaben:

Stadt RecklinghausenHibernia Kindergarten Neubau

Canisiusstr. 1
45665 Recklinghausen

Bauherr:	Architekt:
Stadt RecklinghausenFB18-Gebäudewirtschaft Rathausplatz 3-4 45665 Recklinghausen	

Fachplaner:

Tel:
Fax:
E-Mail:

Planbezeichnung:
Heizung/Kälte Grundriss Dachaufsicht

Projekt-Nr.:		Plan-Nr:	
		LV_H_GR_DA	
Datum:	Bearbeiter:	Maßstab:	Blattgröße:
28.09.2026		1:100	DIN A0