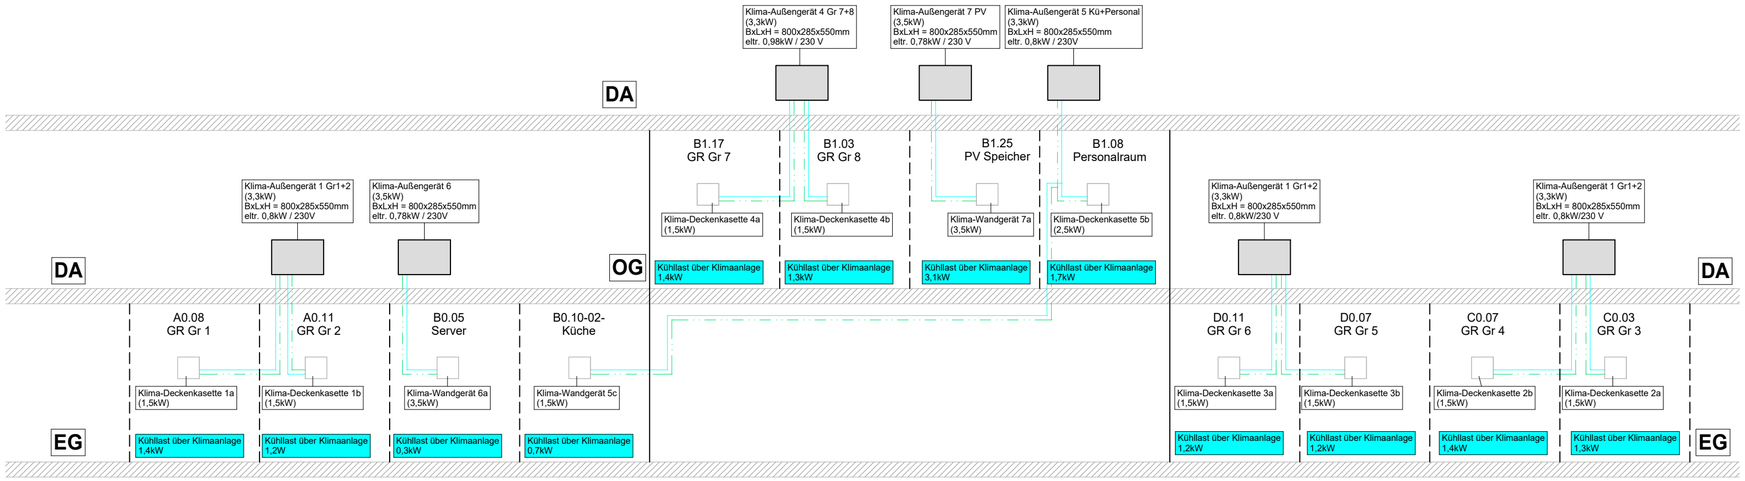


Legende Heizung/Kälte

- Heizung Vorlauf (HZ VL)
- Heizung Rücklauf (HZ RL)
- Wärmepumpe Vorlauf (WP VL)
- Wärmepumpe Rücklauf (WP RL)
- Kälte Vorlauf (KLT VL)
- Kälte Rücklauf (KLT RL)

- 3-Wege-Mischer
- Absperrorgan
- Strangregulierventil
- Absperrschieber
- BS Brandschott
- Membran-Ausdehnungsgefäß (MAG)
- Wärmemengenzähler
- Differnzdruckregelventil
- Umwälzpumpe

- Heizkörper
- Fußboden-Heizkreisverteiler (FBHV)

- Heizkreis Aufenthaltszone
- Heizkreis Randzone
- Sperrzone

- unten beginnend, durchgehend
- oben beginnend, durchgehend
- beginnend, Abgang nach oben
- von oben kommend, endend
- beginnend, Abgang nach unten
- von unten kommend, endend

Index	Datum	Bearbeiter	Änderung
e			
d			
c			
b			
a			

Bauvorhaben:
Stadt Recklinghausen Hibernia Kindergarten Neubau
Canisiusstr. 1
45665 Recklinghausen

Bauherr:
Stadt Recklinghausen FB18-Gebäudewirtschaft
Rathausplatz 3-4
45665 Recklinghausen

Architekt:

Fachplaner:
Tel:
Fax:
E-Mail:

Planbezeichnung:
Kälte Strangschema Gesamt

Projekt-Nr.:

Plan-Nr:
LV_K_SS_GES

Datum:	Bearbeiter:	Maßstab:	Blattgröße:
22.10.2026		o.M.	DIN A2