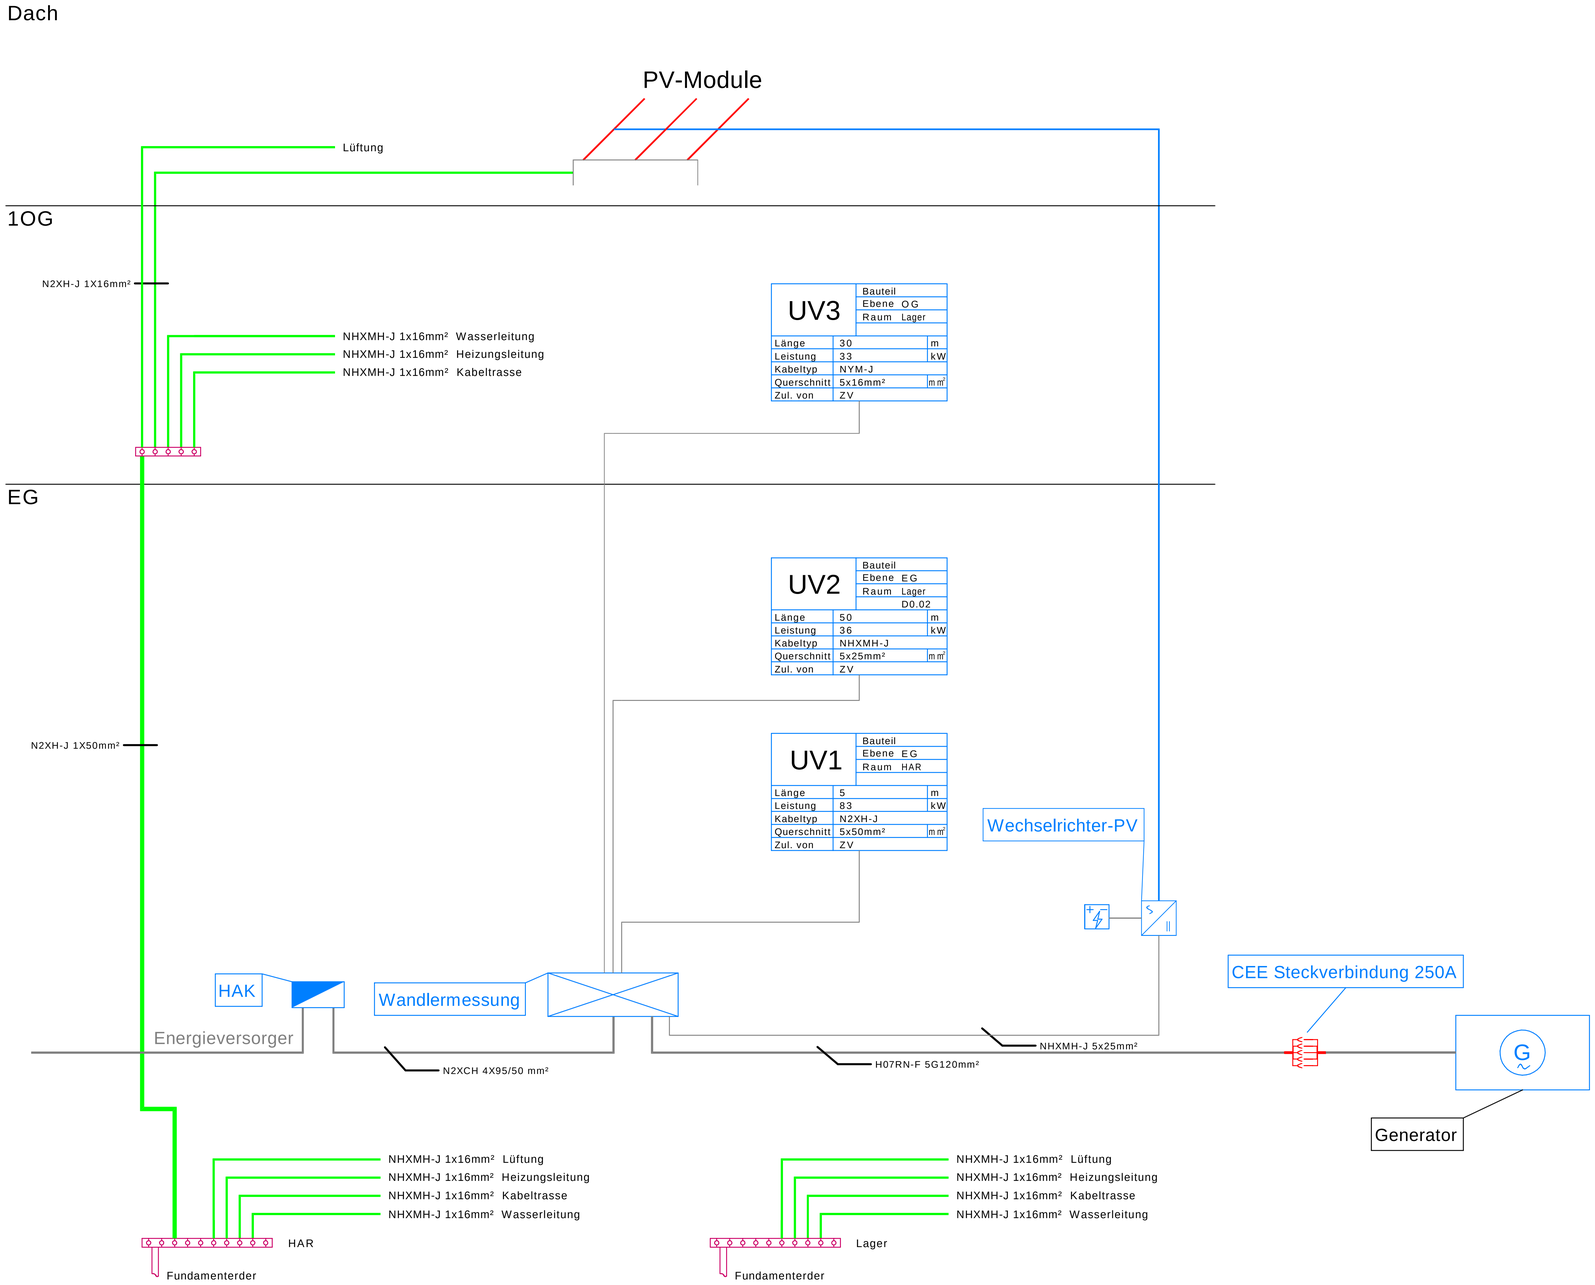


Bauherr

Stadt Recklinghausen
FB 18 - Gebäudewirtschaft Stadthaus A
Rathausplatz 3-4
45657 Recklinghausen
Telefon: 02361 50-1843
Fax:

Projekt

Stadt Recklinghausen
Hibernia Kindergarten Neubau
Canisiusstr. 1
45665 Recklinghausen

Planstand/ Gewerk/ Planinhalt

Entwurfsplanung
Strangschema ELT-Versorgung

Format	Maßstab	Gezeichnet	Geprüft	Datum
A2	1:50	Wi.		24.09.2026

Zeichnungs-Nr.
2520-EP-E-SC-01-UV-0