


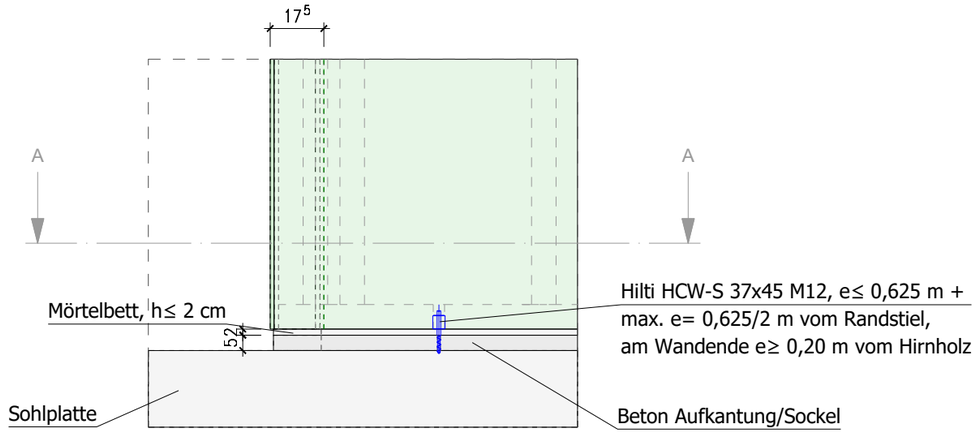


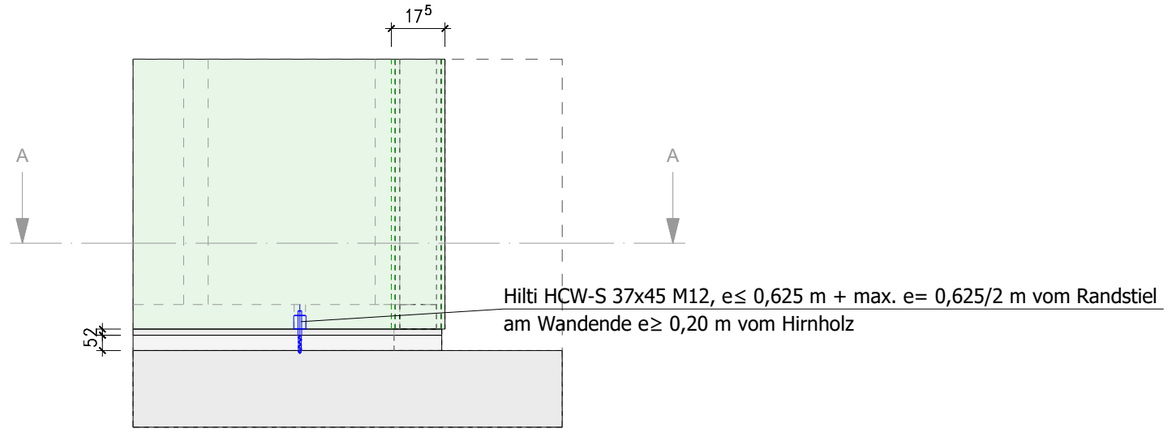

Ansicht: X'
M = 1:20

Ansicht: -Y'
M = 1:20

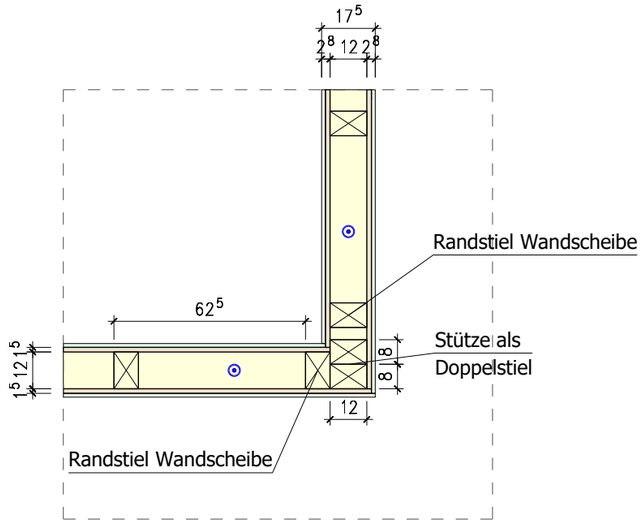

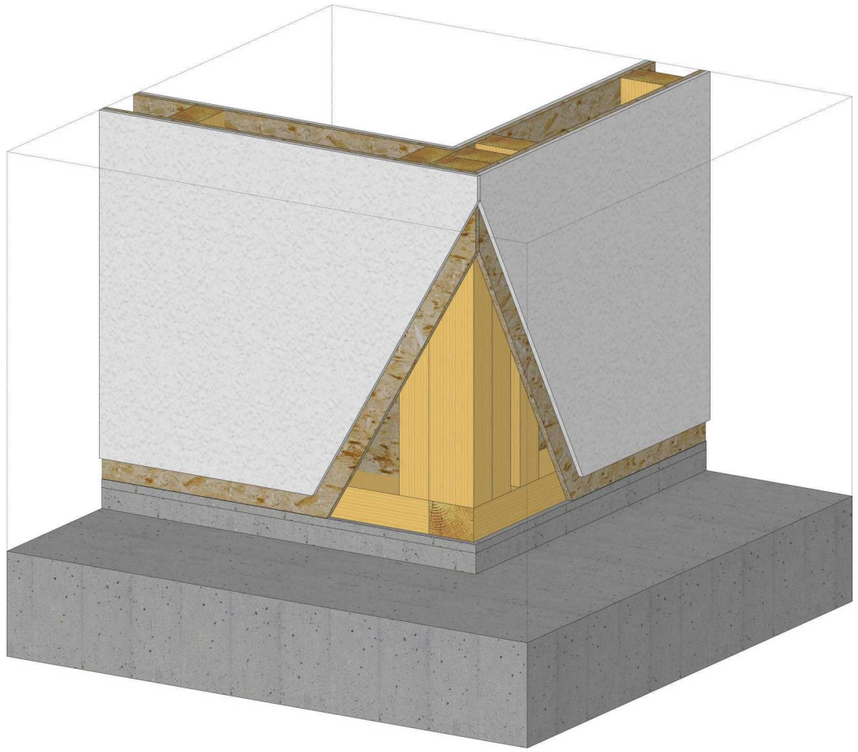

Schnitt: A-A
Maßstab: 1:20

Projekt: **Neubau Kita Hibernia Recklinghausen**
Bauherr: Stadt Recklinghausen, F18 - Gebäudewirtschaft
Planname: KHR_04_TWP_G_DT_0.210_Fuß-Prinzipdetail

Einzeldetail:
DT_0.210_Fuß