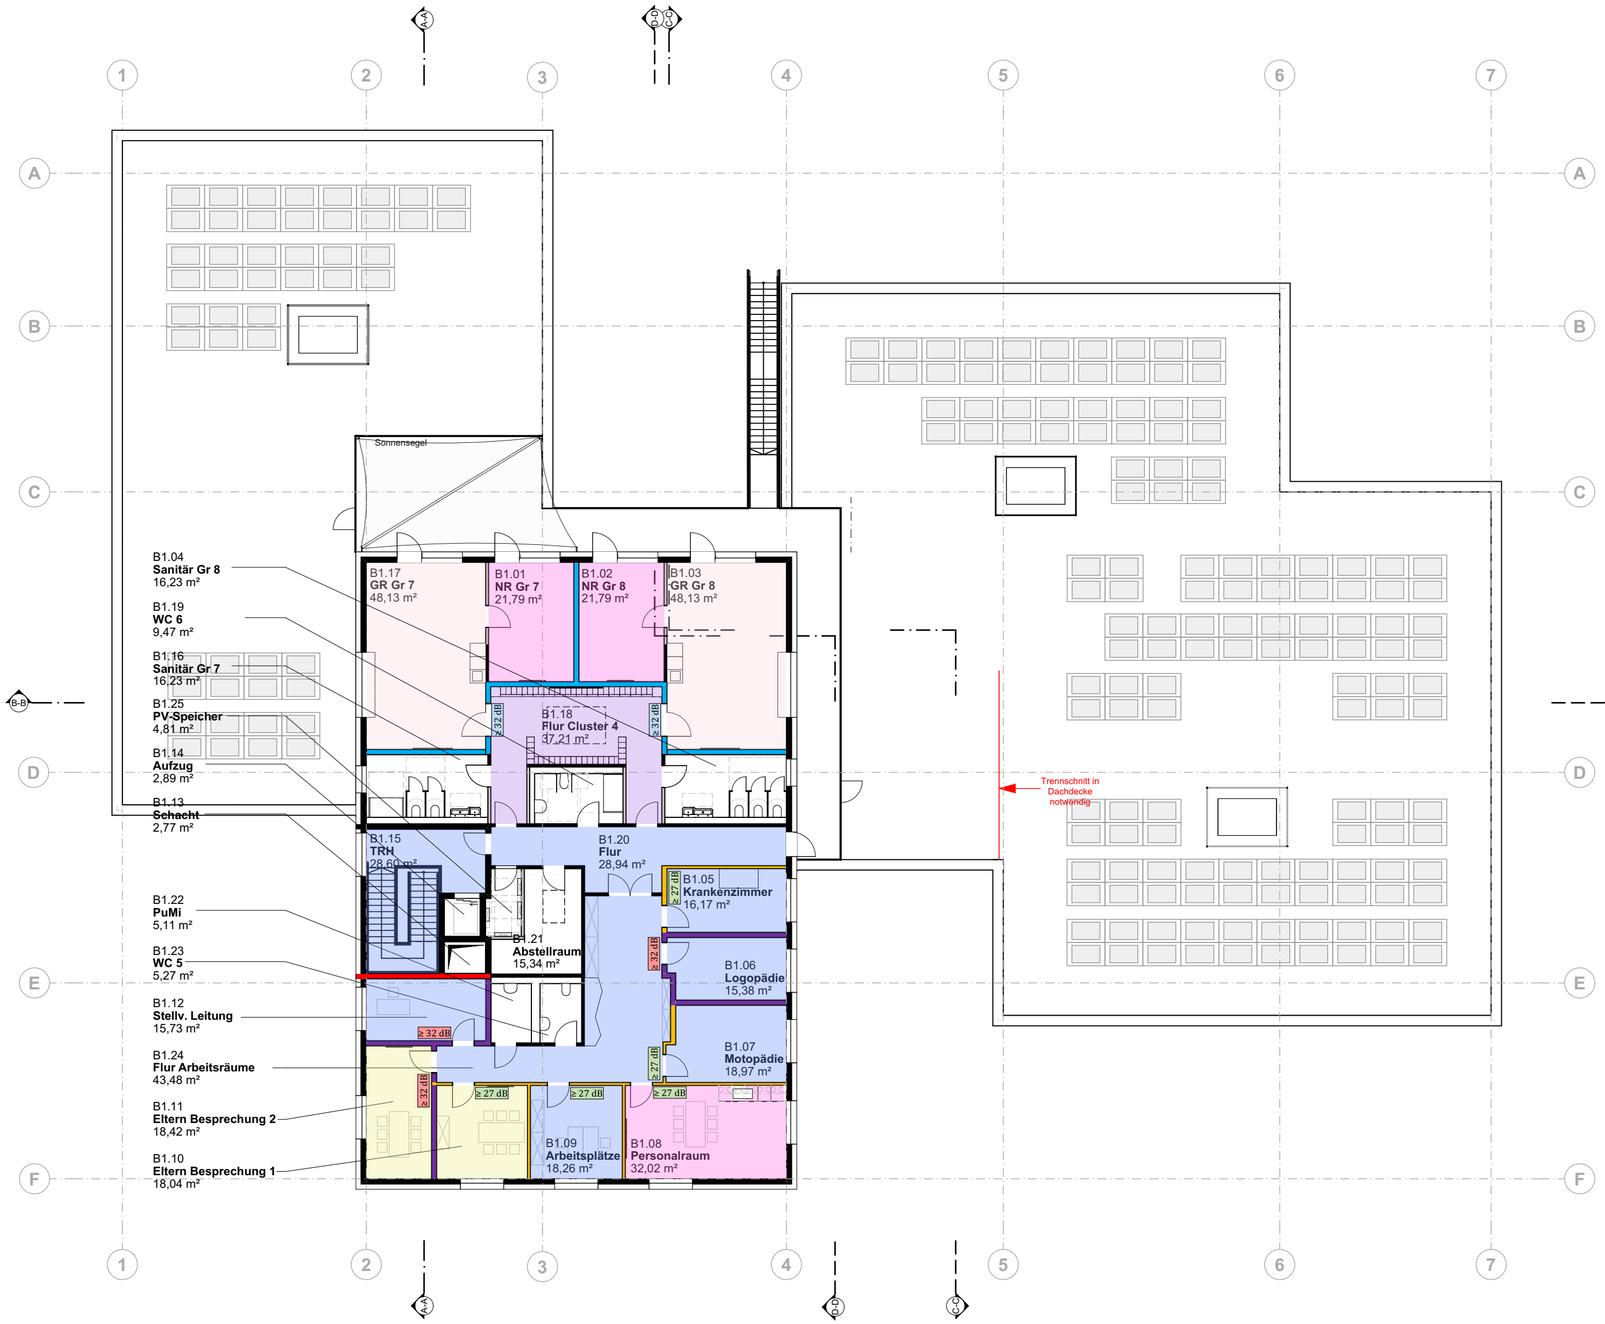



# Legende

## Schallschutz

| | | |
|---|---|---|
| | ≥ 37 dB | Wände von Räumen mit üblicher Bürotätigkeit |
| | ≥ 45 dB | Wände von Räumen für konzentrierte geistige Tätigkeit oder zur Behandlung vertraulicher Angelegenheiten |
| | ≥ 47 dB | Wände zwischen Unterrichtsräumen oder ähnlichen Räumen untereinander und zu Fluren |
| | ≥ 52 dB | Wände zwischen Unterrichtsräumen oder ähnlichen Räumen und Treppenhäusern |
| | ≥ 55 dB | Wände zwischen Unterrichtsräumen oder ähnlichen Räumen und "lauten" Räumen |
| | ≥ 27 dB | Türen in Wänden mit üblicher Bürotätigkeit |
| | ≥ 32 dB | Türen zwischen Unterrichtsräumen oder ähnlichen Räumen und Fluren |
| | ≥ 32 dB | Türen in Wänden für konzentrierte geistige Tätigkeit oder zur Behandlung vertraulicher Angelegenheiten |

**Nutzungsarzt nach DIN 18041**

| | | |
|---|---|---|
| | A3 | "Unterricht/Kommunikation" |
| | A4 | "Unterricht/Kommunikation inklusiv" |
| | B3 | Räume zum längerfristigen Verweilen |
| | B4 | Räume mit Bedarf an Lärmminderung und Raumkomfort |
| | B5 | Räume mitbesonderem Bedarf an Lärmminderung und Raumkomfort |

Angaben gemäß Bauphysik.

Planfreigabe:

| Plan zutückgewiesen | Plan zur weiteren Bearbeitung freigegeben | Plan zur Ausführung freigegeben (rohbau-relevante Inhalte) | Plan zur Ausführung freigegeben | keine durch Fachplaner/AG zu prüfenden Planinhalt | Datum | Stempel/Unterschrift |
|---|---|---|---|---|---|---|
| | | | | | | Bauherr*in |
| | | | | | | |

Zutreffende bitte ankreuzen

| Index | Datum | Änderungen | Bearb. |
|---|---|---|---|
| | | | |



A2 Q [594 x 420 mm]

# Übersicht Schallschutz OG

## LP3 - Entwurfsplanung

Objektplanung

Datum: 28.08.2026

Maßstab: 1:200

Gezeichnet von: NKU

Projektnummer: 25-184

Projekt: **25-184 Kita Hibernia Recklinghausen**

Canisiusstraße 1

| | | |
|---|---|---|
| Bauherr*in: | **Stadt Recklinghausen**<br>FB 18 - Gebäudewirtschaft Stadthaus A Rathausplatz 3-4 45657 Recklinghausen | Unterschrift: |
| Architektur:<br>Entwurfsplanung | | Unterschrift: |
| Statik / Bauphysik: | | Unterschrift: |
| HLS Planung: | | Unterschrift: |
| ELT Planung: | | Unterschrift: |
| Freianlagen: | | Unterschrift: |
| Brandschutz: | | Unterschrift: |

Referenzplan Architektur:

| Projekt: | Phase: | Planer: | Bauteil: | Planart: | Inhalt: | Plannummer: | Index: | Status: |
|---|---|---|---|---|---|---|---|---|
| KHR | 03 | OPL | G | UE | 01 | 0001 | 00 | P |
| XXX | XX | XXX | X | XX | XX | XXXX | XX | X |