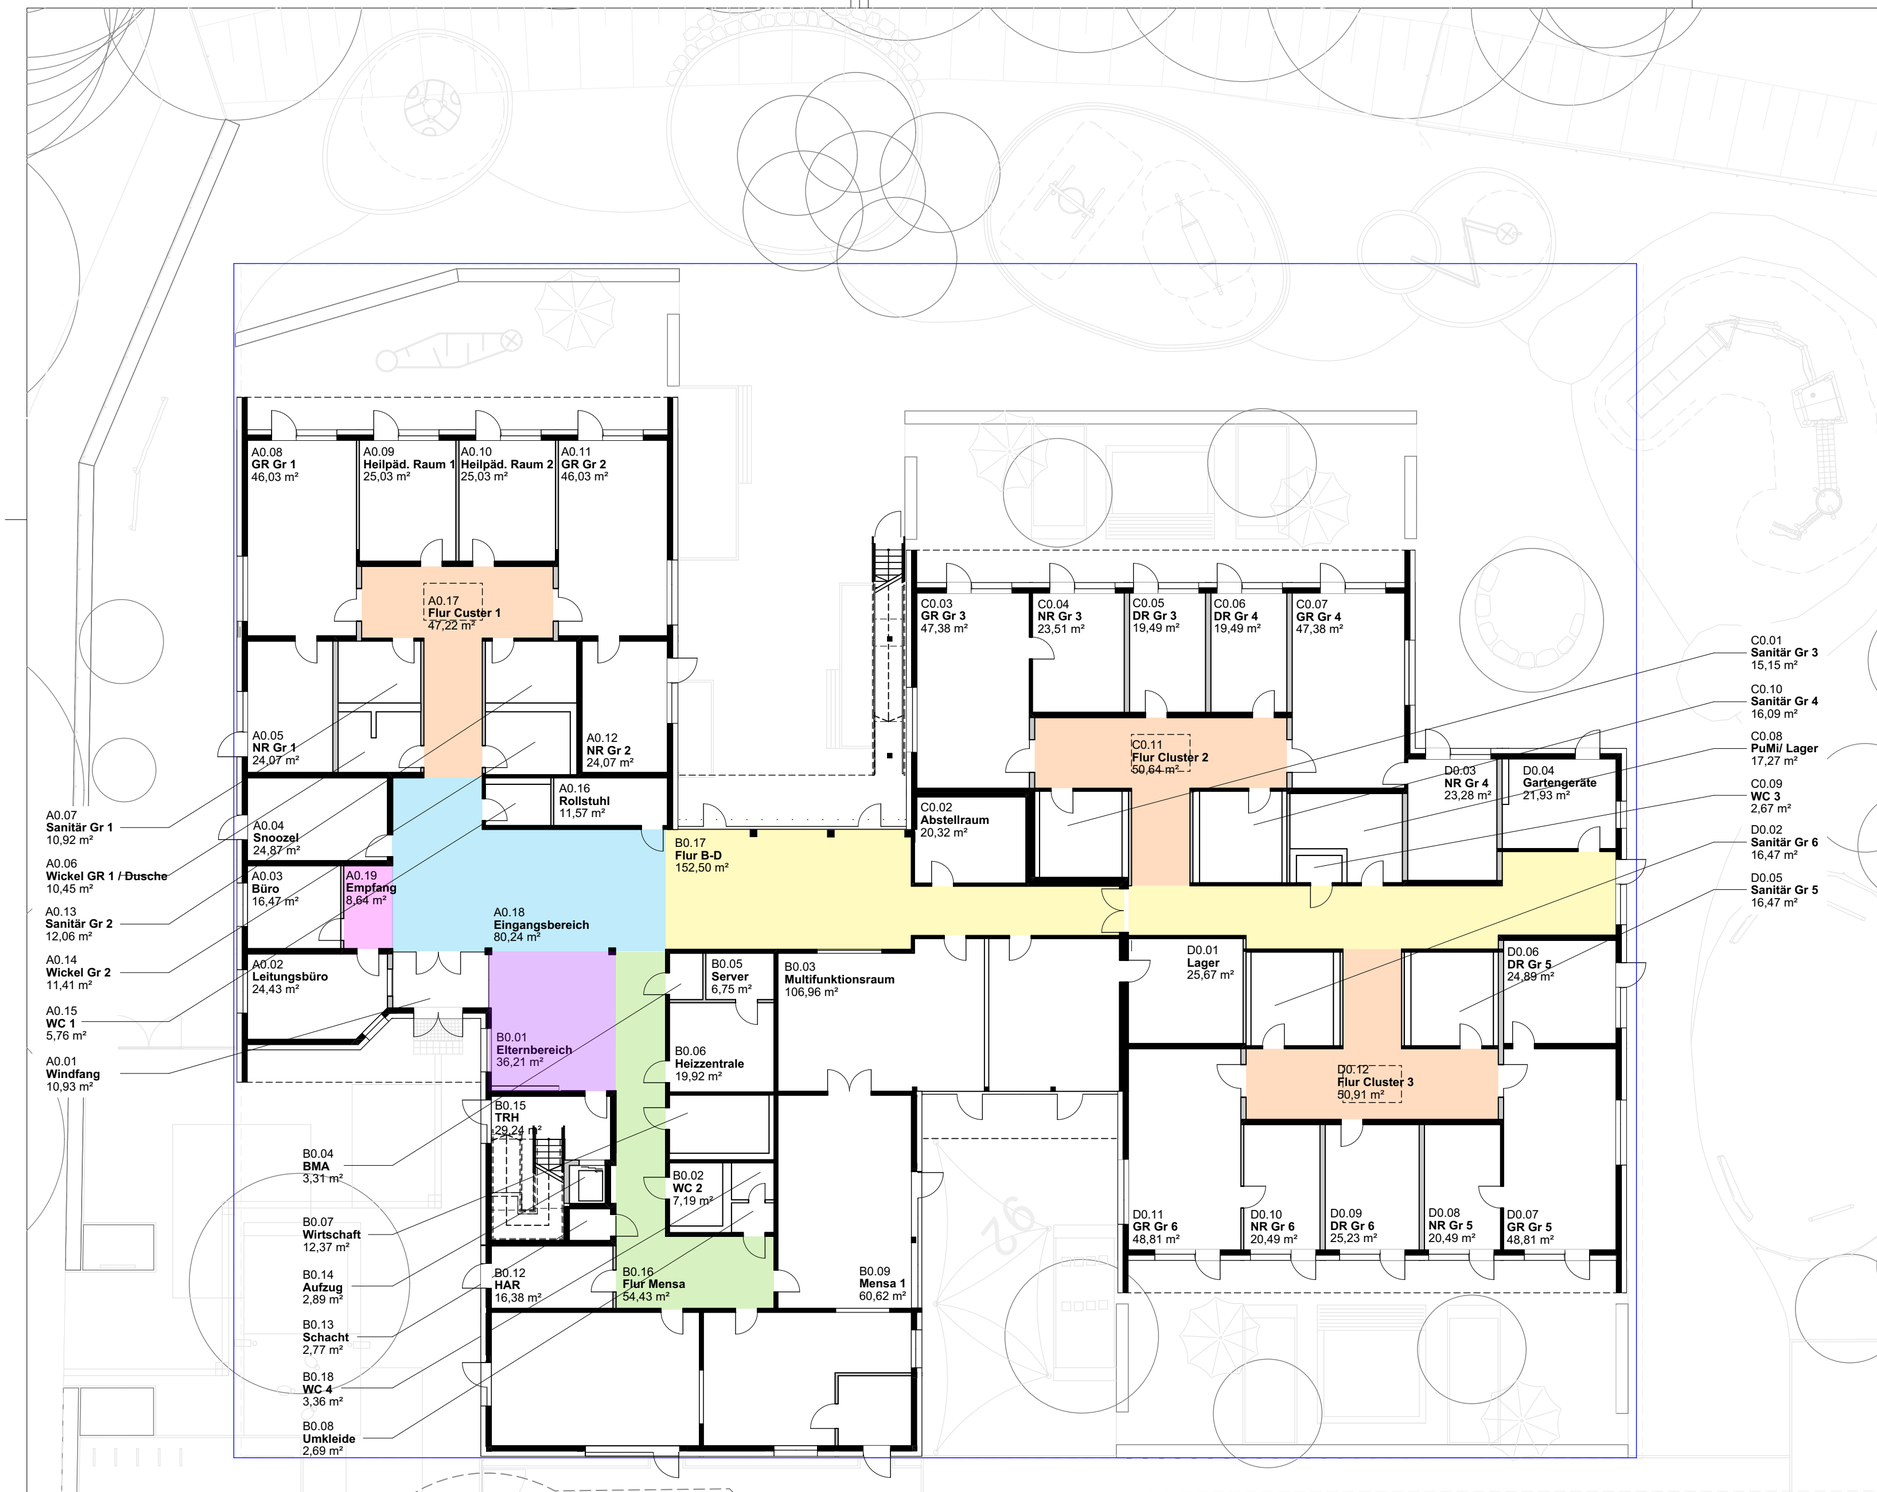


Legende

- Fläche Empfang
- Fläche Eingangsbereich
- Fläche Elternbereich
- Fläche Flur Mensa
- Fläche Clusterflure
- Fläche Flur B-D

Planfreigabe:

Plan zurückgewiesen	Plan zur weiteren Bearbeitung freigegeben	Plan zur Ausführung freigegeben (rohbau-relevante Inhalte)	Plan zur Ausführung freigegeben	keine durch Fachplaner/AG zu prüfenden Planinhalt	Datum	Stempel/Unterschrift
						Bauherr*in

Zutreffende bitte ankreuzen

Index	Datum	Änderungen	Bearb.



A2 Q [594 x 420 mm]

Flächenaufteilung Flurbereiche EG

LP3 - Entwurfsplanung

Objektplanung

Datum: 28.08.2026
Maßstab: 1:200
Gezeichnet von: NKU
Projektnummer: 25-184

Projekt: **25-184 Kita Hibernia Recklinghausen**
Canisiusstraße 1

Bauherr*in:	**Stadt Recklinghausen** FB 18 - Gebäudewirtschaft Stadthaus A Rathausplatz 3-4 45657 Recklinghausen	Unterschrift:
Architektur: Entwurfsplanung		Unterschrift:
Statik / Bauphysik:		Unterschrift:
HLS Planung:		Unterschrift:
ELT Planung:		Unterschrift:
Freianlagen:		Unterschrift:
Brandschutz:		Unterschrift:

Referenzplan Architektur:

Projekt:	Phase:	Planer:	Bauteil:	Planart:	Inhalt:	Plannummer:	Index:	Status:
KHR	03	OPL	G	FB	EG	0001	00	P
XXX	XX	XXX	X	XX	XX	XXXX	XX	X