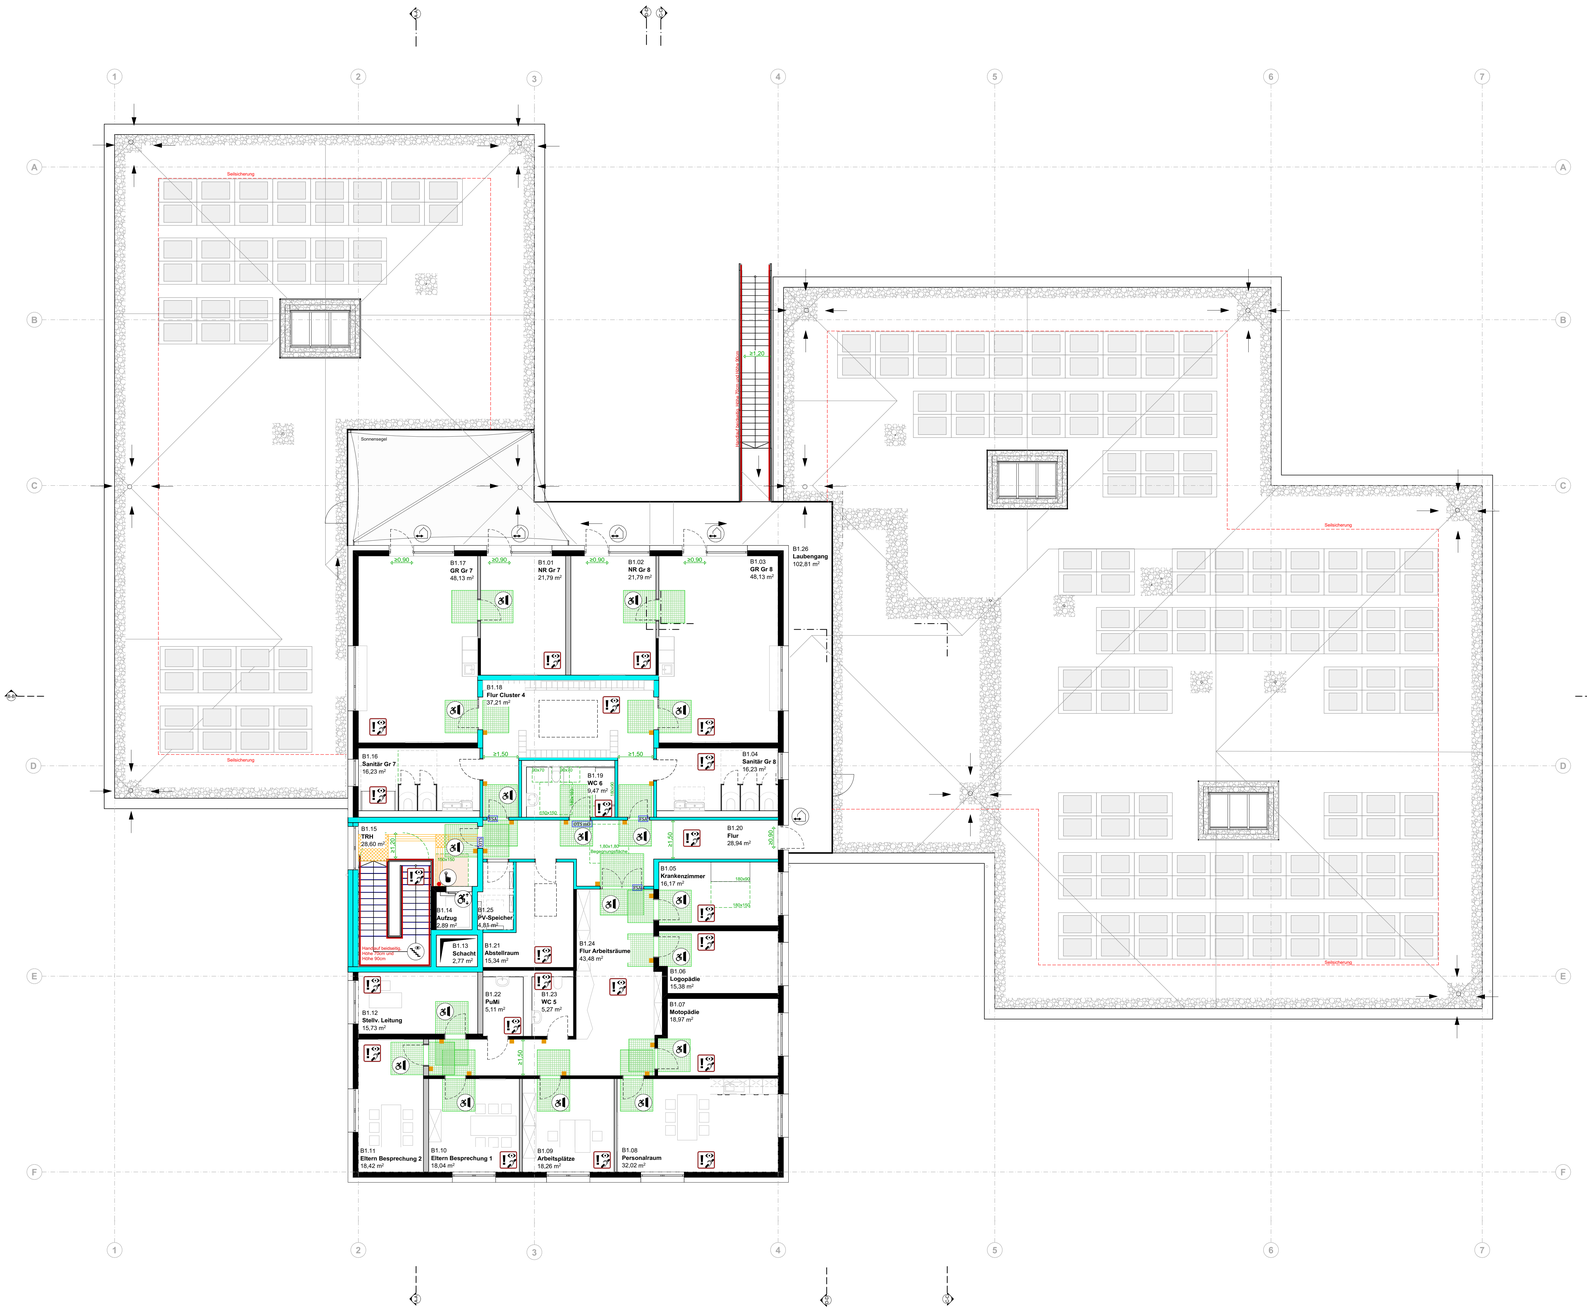


Legende

EG OKFF 0,00 = 100,80 m ü. NHN

Bewegungsfläche

Brandschutz

- feuerhemmende Wand F 30
- Brandwandersatz in GK 3 = hochfeuerhemmende Wand
- DS — Tür dichtschließend
- RST — Tür rauchschließend
- T30 — Tür hochfeuerhemmend
- T30 — Tür feuerhemmend
- T30-RS — Tür rauchdicht, feuerhemmend
- F 30 — Fenster feuerhemmend

Angaben gemäß Bandschutzkonzept.

Barrierefrei

- Bewegungsfläche im Bereich von Türen
- Bewegungsfläche barrierefrei
- barrierefreie Raumbeschilderung
- barrierefreier Handlauf
- visuell kontrastierende Markierung an Treppen
- FSA — Feststellanlage
- Rollstuhl Abstellfläche
- Bereich für Aufenthalt bis zur Fremdrettung
- Noppenstruktur-Element, Blindenleitsystem
- Rippenstruktur-Element, Blindenleitsystem
- OTS — Obentürschließer
- OTS mÖ — Obentürschließer mit Öffnungsunterstützung

- barrierefreie Türen
- barrierefreie Toilette
- barrierefreies Bedienelement
- schwellenloser Übergang außen/innen
- barrierefreier Aufzug
- barrierefreie Treppe
- Alarmierung nach dem Zwei-Sinne-Prinzip

Planfreigabe:

Plan zurückgewiesen	Plan zur weiteren Bearbeitung freigegeben	Plan zur Ausführung freigegeben (vorbehaltlich relevanter Punkte)	Plan zur Ausführung freigegeben	keine durch Fachplaner/AG zu prüfenden Planinhalt	Datum	Stempel/Unterschrift
						Bauherr*in

Zutreffende bitte ankreuzen

Index	Datum	Änderungen	Bearb.



A0 Q [1.189 x 841 mm]

OG Barrierefrei Konzept

LP4 - Genehmigungsplanung

Objektplanung

Datum: 15.09.2026
Maßstab: 1:100
Gezeichnet von: NKO
Projektnummer: 25-184

Projekt: 25-184 Kita Hibernia Recklinghausen
Canisiusstraße 1

Bauherr*in:		Unterschrift:
Architektur: Entwurfsplanung		Unterschrift:
Statik / Bauphysik:		Unterschrift:
HLS Planung:		Unterschrift:
ELT Planung:		Unterschrift:
Freianlagen:		Unterschrift:
Brandschutz:		Unterschrift:

Referenzplan Architektur:

Projekt:	Phase:	Planer:	Bauteil:	Planart:	Inhalt:	Plannummer:	Index:	Status:
KHR	04	QPL	G	UE	BF	0002	00	P
XXX	XX	XXX	X	XX	XX	XXXX	XX	X