
GD 01

Einbauort: BT-G | EG

Gründung, Bodenplatte

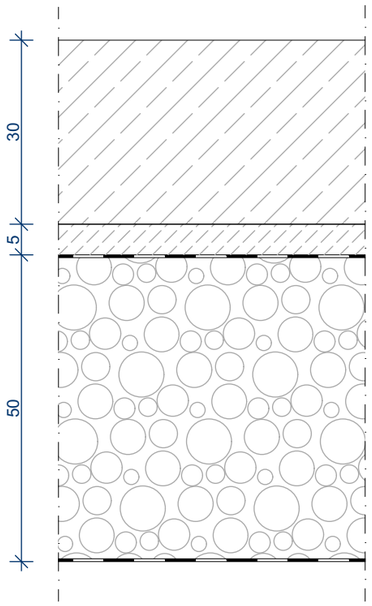

1. Beton, Wassereinwirkungsklasse W1.2-E in Verbindung mit einer Ringdrainage; Expositionsklasse XC2, d=300mm
2. Sauberkeitsschicht, Magerbeton, Betongüte C12/15, d=50mm
3. PE-Folie, 1-lagig, d=0,2mm
4. Hartkalksteinschotter (HKS) 0/45, lagenweise statisch verdichtet, Feinkornanteil <0,063mm mit max. 7%, mind. d=500mm, 2 Lagen von je d=250mm, gemäß Baugrundgutachten
5. Filtervlies, 150g/m²

GD 02

Legende

EG OKFF 0,00 = 100,80 m ü. NHN

Oberflächen und Materialien gemäß Material- und Farbkonzept.

Leistung durch Außenanlagenplaner

- Mauerwerk
- Betonfertigteil
- Dämmung hart
- Stahlbeton
- Dämmung weich
- Estrich
- Holzwerkstoff
- GK-Konstruktion
- OSB-Platte

Leitdetail: Das Detail ist an das System des Generalunternehmers anzupassen.

Planfreigabe:

Plan zurückgewiesen	Plan zur weiteren Bearbeitung freigegeben	Plan zur Ausführung freigegeben (rohbau-relevante Inhalte)	Plan zur Ausführung freigegeben	keine durch Fachplaner/AG zu prüfenden Planinhalt	Datum	Stempel/Unterschrift
						Bauherr*in

Zutreffende bitte ankreuzen

Index	Datum	Änderungen	Bearb.



A3 Q [420 x 297 mm]

Standardaufbauten Gründung

LP5 - Ausführungsplanung

Objektplanung

Datum: 28.08.2026

Maßstab: 1:10

Gezeichnet von: NKU

P Projektnummer: 25-184

Projekt:

25-184 Kita Hibernia Recklinghausen

Canisiusstraße 1

Bauherr*in:

Stadt Recklinghausen

FB 18 - Gebäudewirtschaft Stadthaus A

Rathausplatz 3-4 45657 Recklinghausen

Unterschrift:

Architektur:

Entwurfs-planung

Unterschrift:

Statik / Bauphysik:

Unterschrift:

Referenzplan Architektur:

Projekt:	Phase:	Planer:	Bauteil:	Planart:	Inhalt:	Plannummer:	Index:	Status:
KHR	05	OPL	G	UE	GD	0001	00	P

Projekt:	Phase:	Planer:	Bauteil:	Planart:	Inhalt:	Plannummer:	Index:	Status:
XXX	XX	XXX	X	XX	XX	XXXX	XX	X