
Legende Heizung/Kälte

- Heizung Vorlauf (HZ VL)
- Heizung Rücklauf (HZ RL)
- Wärmepumpe Vorlauf (WP VL)
- Wärmepumpe Rücklauf (WP RL)
- Kälte Vorlauf (KLT VL)
- Kälte Rücklauf (KLT RL)

- 3-Wege-Mischer
- Absperrorgan
- Strangregulierventil
- Absperrschieber
- BS Brandschott
- Membran-Ausdehnungsgefäß (MAG)
- Wärmemengenzähler
- Differnzdruckregelventil
- Umwälzpumpe

- Heizkörper
- Fußboden-Heizkreisverteiler (FBHV)
- Heizkreis Aufenthaltszone
- Heizkreis Randzone
- Sperrzone

- unten beginnend, durchgehend
- oben beginnend, durchgehend
- beginnend, Abgang nach oben
- von oben kommend, endend
- beginnend, Abgang nach unten
- von unten kommend, endend

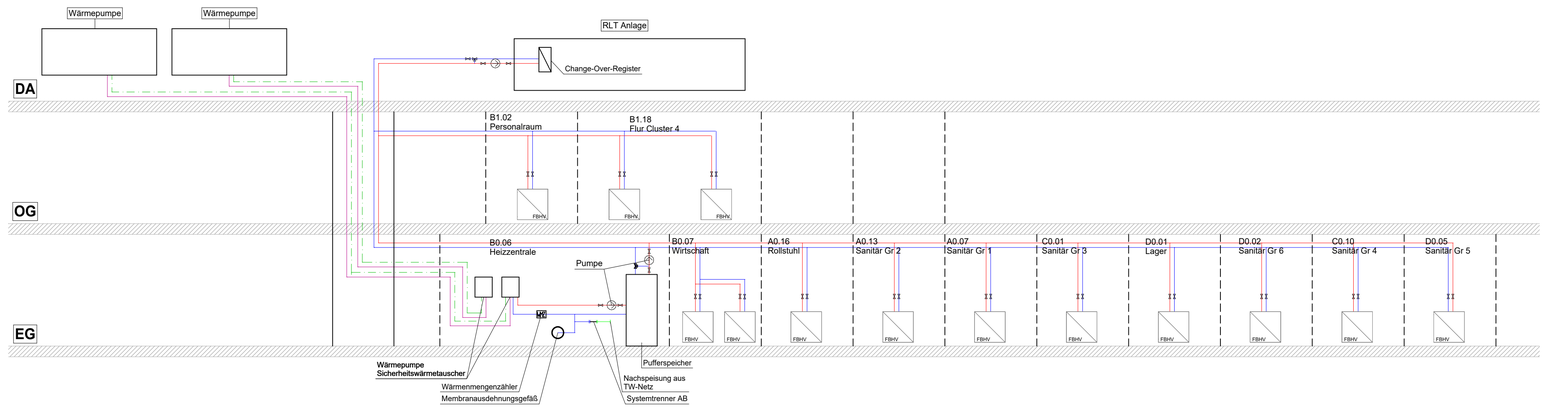

Index	Datum	Bearbeiter	Änderung
e			
d			
c			
b			
a			

Bauvorhaben:
Stadt RecklinghausenHibernia Kindergarten Neubau
Canisiusstr. 1
45665 Recklinghausen

Bauherr:
Stadt RecklinghausenFB18-Gebäudewirtschaft
Rathausplatz 3-4
45665 Recklinghausen

Architekt:

Fachplaner:
Tel:
Fax:
E-Mail:

Planbezeichnung:
Heizung Strangschema Gesamt

Projekt-Nr.:

Plan-Nr:
LV_H_SS_GES

Datum:
28.09.2026

Bearbeiter:

Maßstab:
o.M.

Blattgröße:
DIN A0