
Legende Brandmeldeanlage / Hausalarm

BMZ	Brandmeldeanlage		Externes Bedienfeld
FIBS	Feuerwehrbediensystem		Freischaltelement
	Feuerwehrschlüsseldepot	UE	Übertragungseinrichtung
	Mehrkriterienmelder mit Signalgeber		Mehrkriterienmelder
	Mehrkriterienmelder in Zwischend. mit Revisionsklappe 400x400		Druckknopfmelder
	Melderparallelanzeige		Signalgeber akustisch
	Netzteil		Signalgeber optisch außen
	Signalgeber Optisch Innen Aufbau	ANS	Anschaltemodul
STM	Steuermodul		Mehrkriterienmelder mit Signalgeber / Wohnungen

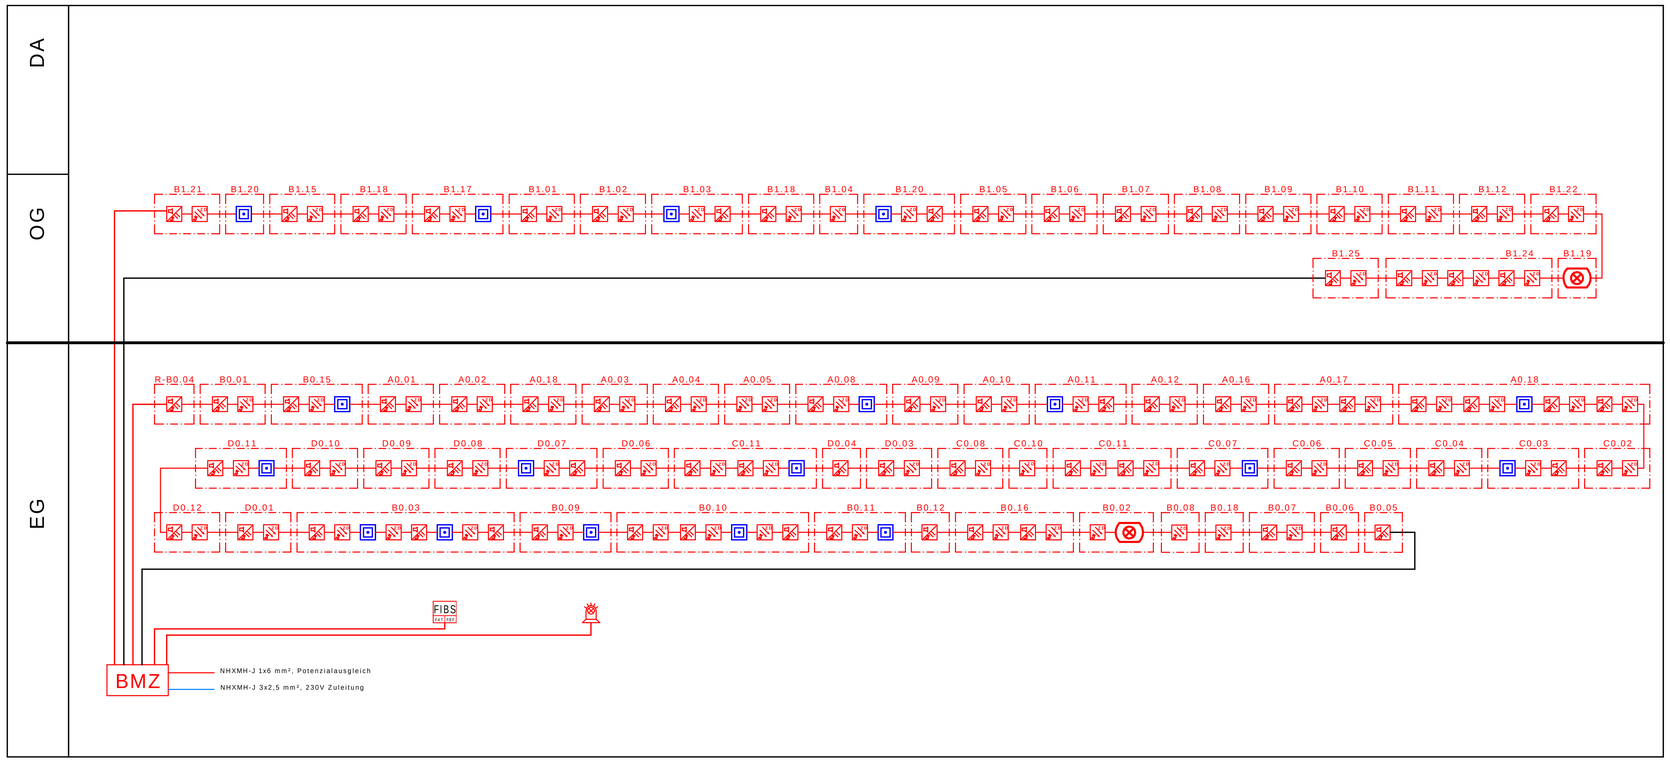

Bauherr

Stadt Recklinghausen
FB 18 - Gebäudewirtschaft Stadthaus A

Rathausplatz 3-4

45657 Recklinghausen

Telefon: 02361 50-1843
Fax:

Projekt

Stadt Recklinghausen
Hibernia Kindergarten Neubau

Canisiusstr. 1

45665 Recklinghausen

Planstand/ Gewerk/ Planinhalt

Entwurfsplanung

Strangschema — Brandmeldeanlage (BMA)

Format	Maßstab	Gezeichnet	Geprüft	Datum
A3	1:100	And.	Sch.	24.09.2026

Zeichnungs-Nr.

2520-EP-E-SC-02-BMA-0