
Legende Sicherheitsbeleuchtung (Einzelbatterieanlage)

	Bedieneinheit SIBEL	Z	Zentrale Sicherheitsbeleuchtung
	RZL unten		RZL oben
	RZL links/rechts		RZL unten
	RZL unten		Zentrale Batterieanlage
	RZL unten zweiseitig		RZL oben zweiseitig
	RZL links zweiseitig		RZL rechts zweiseitig
	Sicherheitsleuchte Wand		Sicherheitsleuchte Decke Einbau
	Sicherheitsleuchte Decke Aufbau		

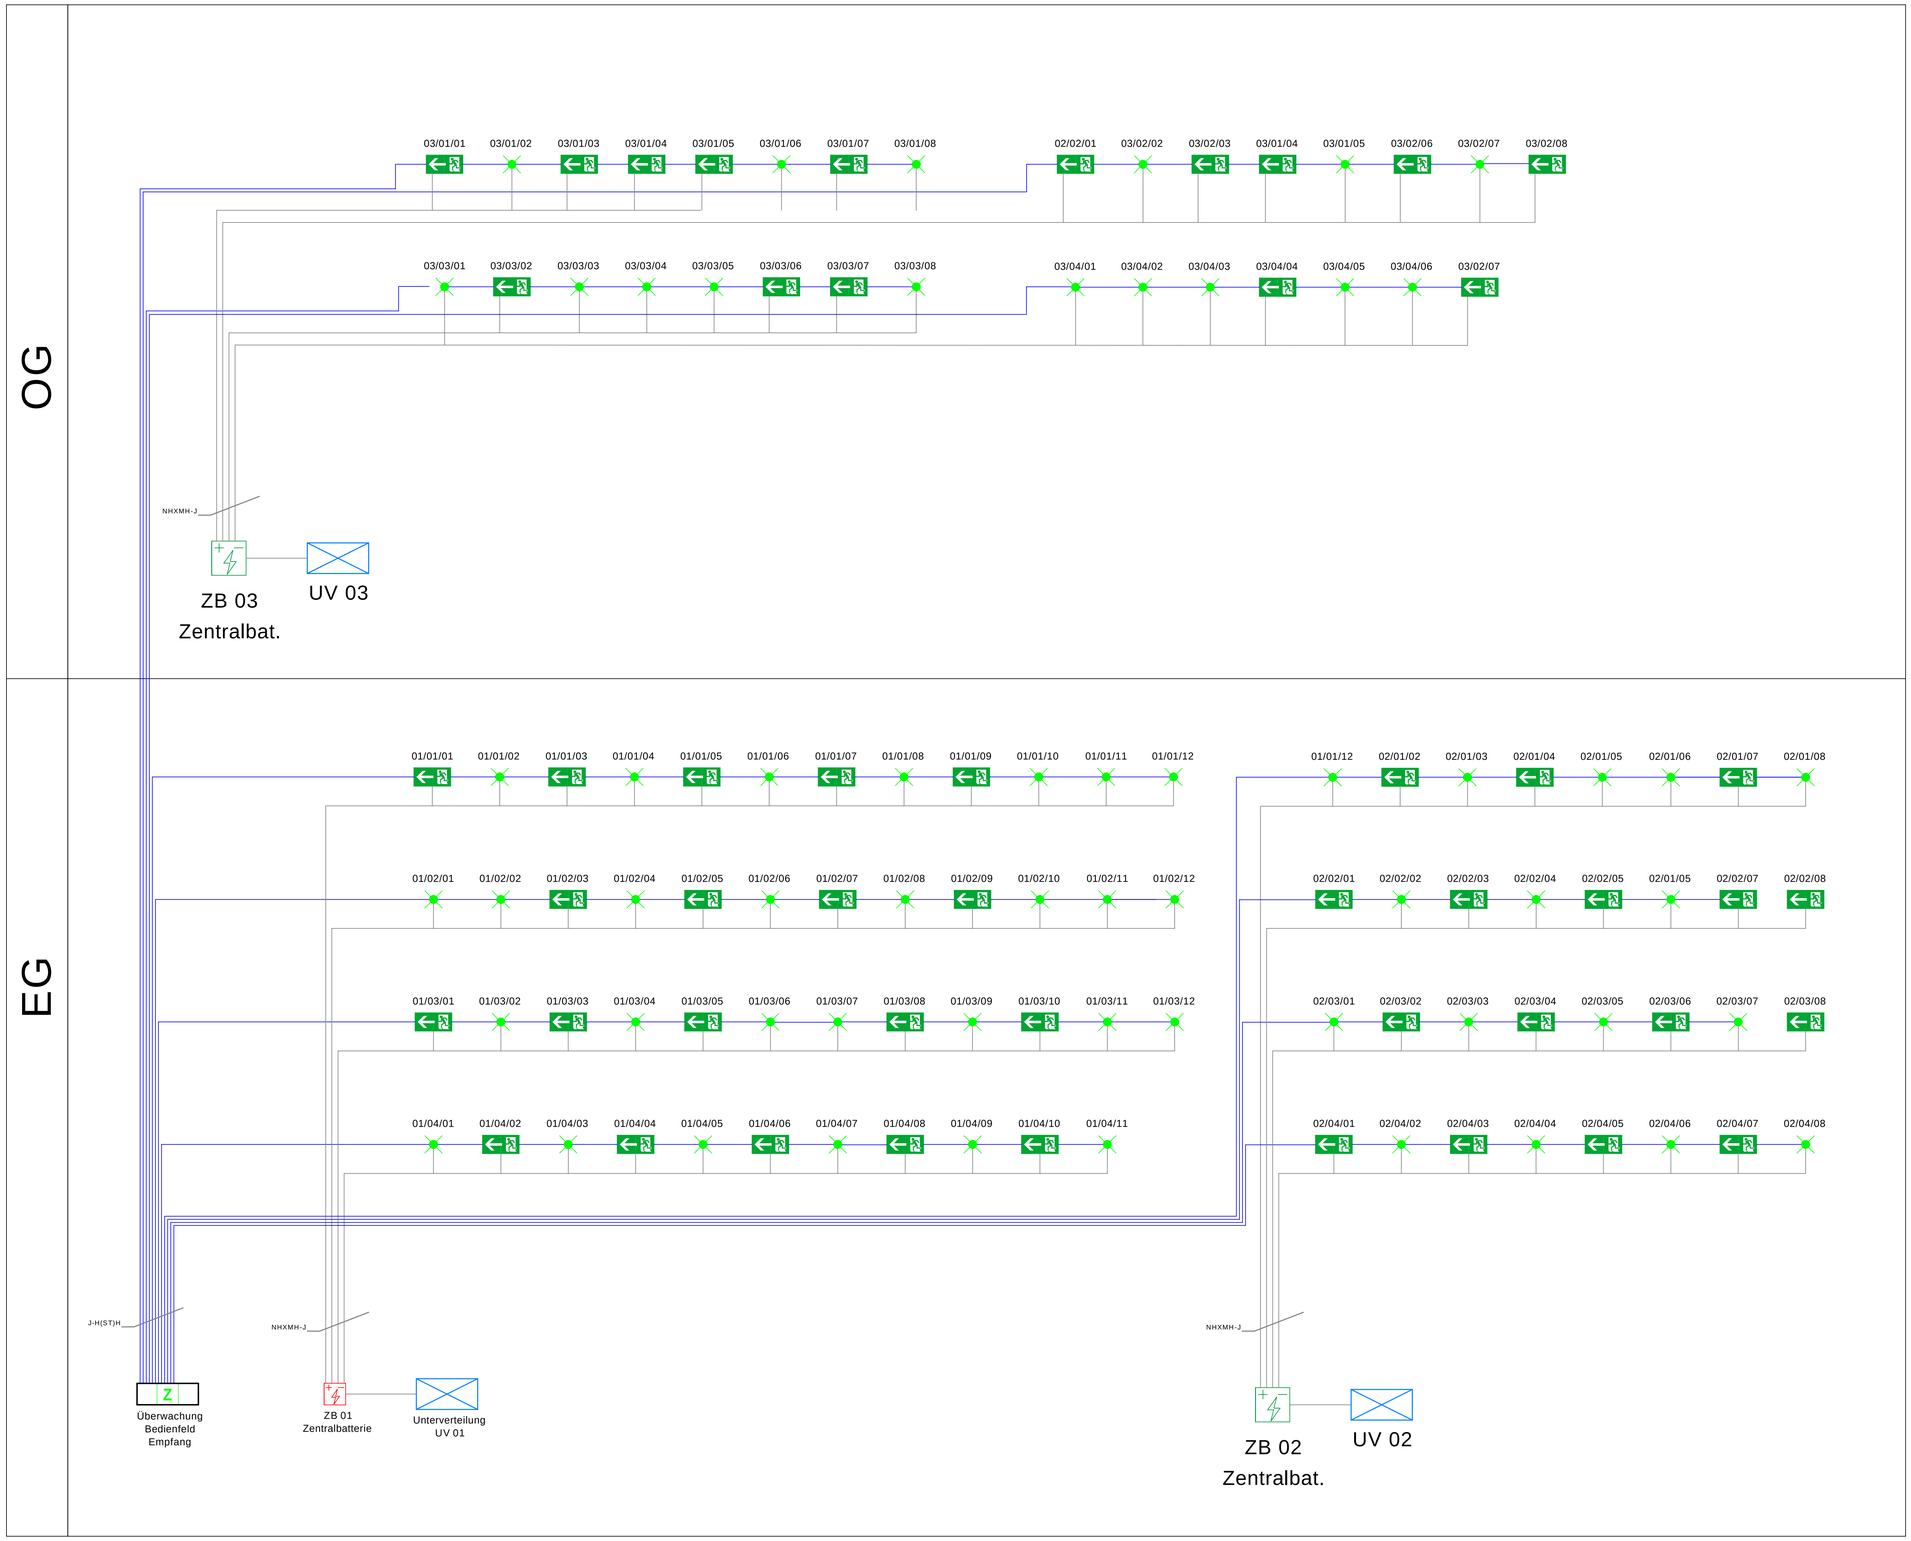

Bauherr

Stadt Recklinghausen
FB 18 - Gebäudewirtschaft Stadthaus A
Rathausplatz 3-4
45657 Recklinghausen
Telefon: 02361 50-1843
Fax:

Projekt

Stadt Recklinghausen
Hibernia Kindergarten Neubau
Canisiusstr. 1
45665 Recklinghausen

Planstand/ Gewerk/ Planinhalt

Entwurfsplanung
Strangschema — Sicherheitsbeleuchtung (SiBe)

Format	Maßstab	Gezeichnet	Geprüft	Datum
A1	1:50	And.	Sch.	24.09.2026

Zeichnungs-Nr.: 2520-EP-E-SC-04-SiBel-0