
Legende EDV / TEL

V	EDV - Verteiler	MM	HDMI - Anschlussdose
1x RJ45	EDV - Dose einfach UP	2x RJ45	EDV - Dose zweifach UP
1x RJ45	EDV - Dose einfach AP	2x RJ45	EDV - Dose zweifach AP
	Telefon- / Faxdose		Medienverteiler
	EDV - 19" Wandschrank	EDV 01	EDV - 19" Standschrank

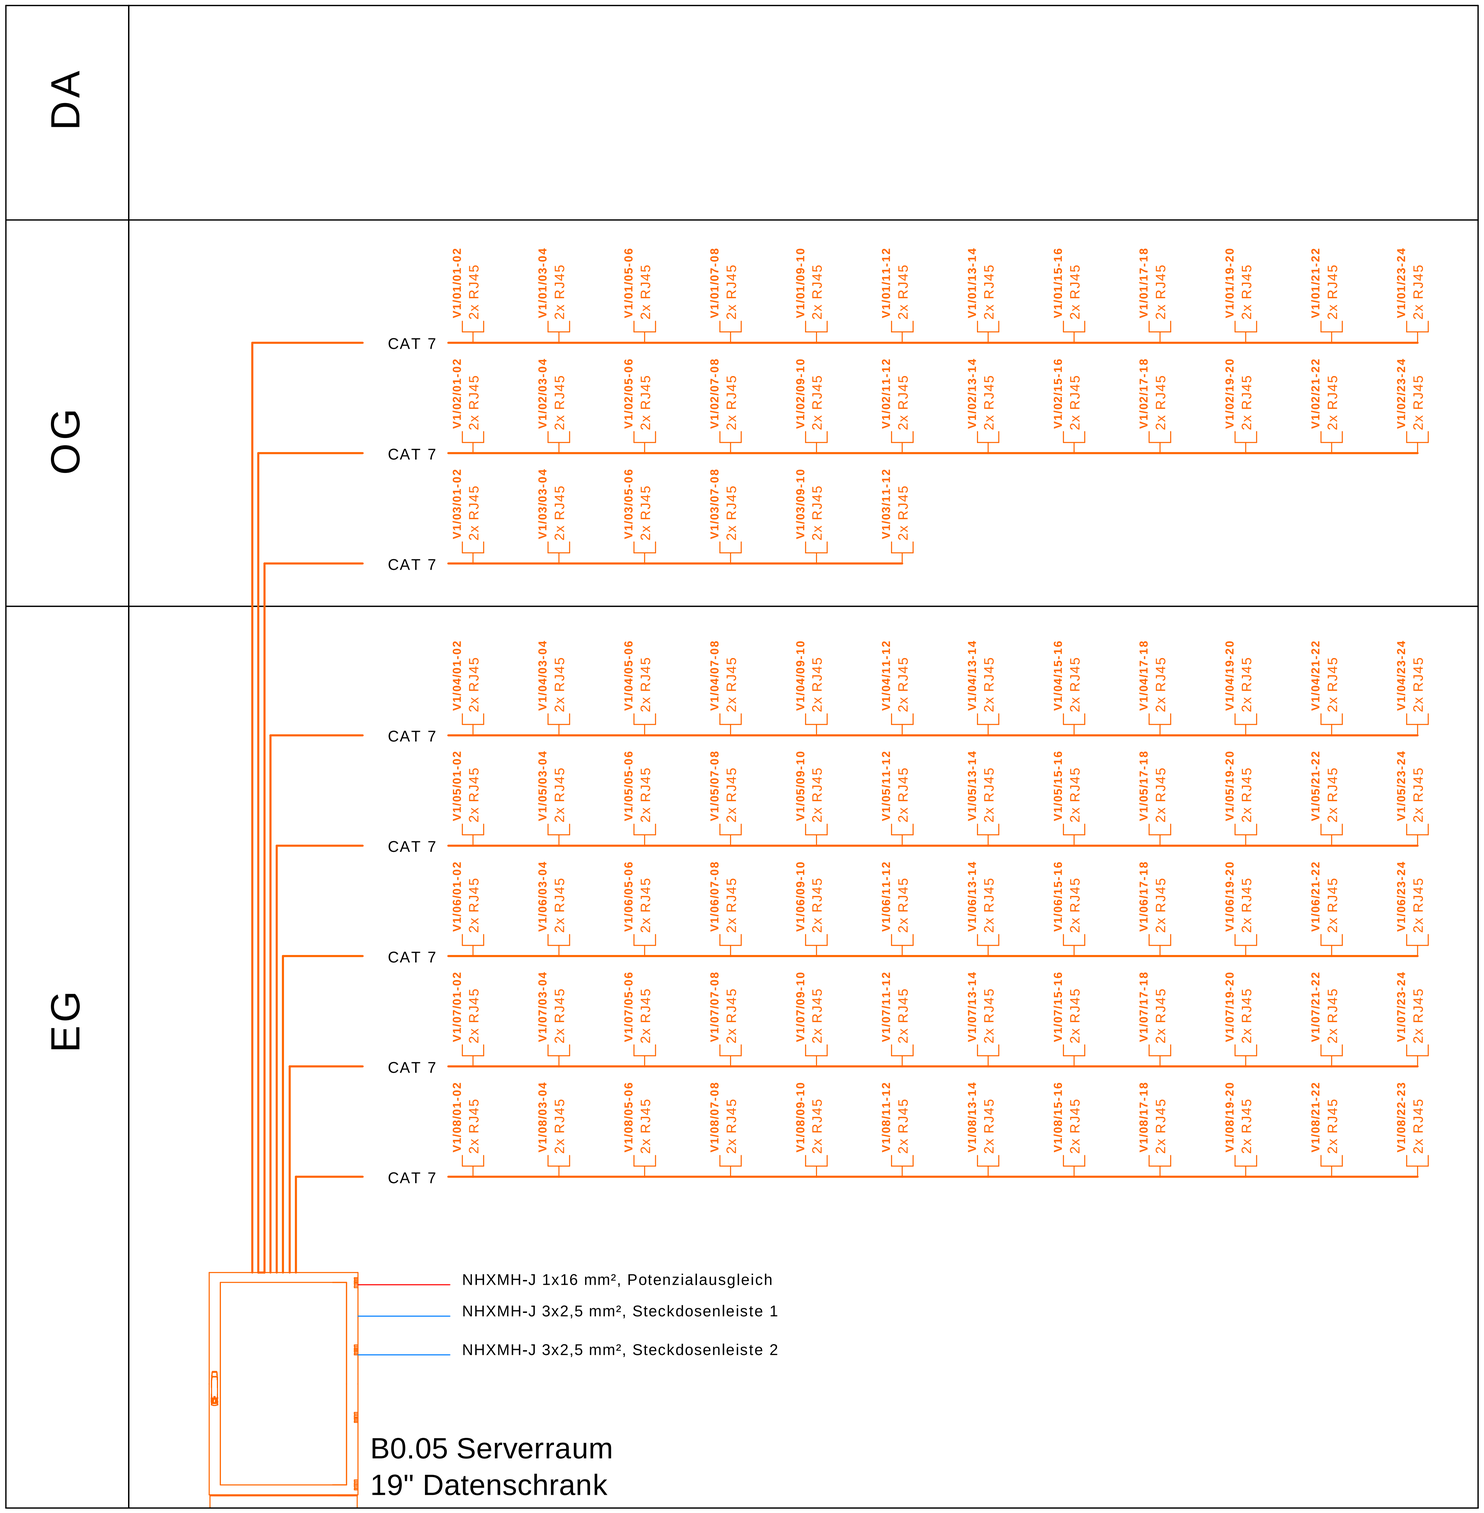

Bauherr

Stadt Recklinghausen
FB 18 - Gebäudewirtschaft Stadthaus A

Rathausplatz 3-4
45657 Recklinghausen

Telefon: 02361 50-1843
Fax:

Projekt

Stadt Recklinghausen
Hibernia Kindergarten Neubau

Canisiusstr. 1
45665 Recklinghausen

Planstand/ Gewerk/ Planinhalt

Entwurfsplanung
Strangschema — Netzwerk-Datentechnik (EDV)

Format	Maßstab	Gezeichnet	Geprüft	Datum
A3	1:50	And.	Sch.	24.09.2026

Zeichnungs-Nr.: 2520-EP-E-SC-05-EDV-0