





Ansicht A

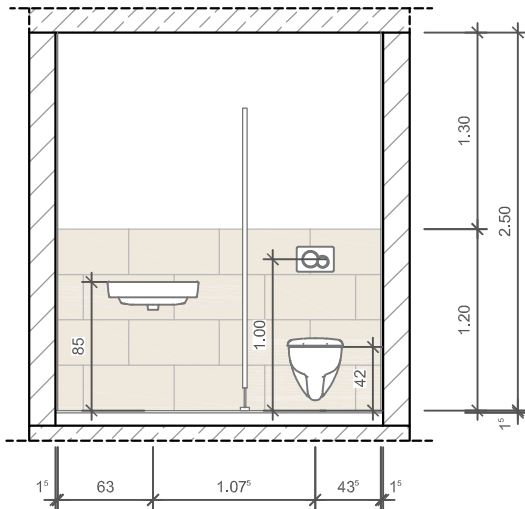

Ansicht B

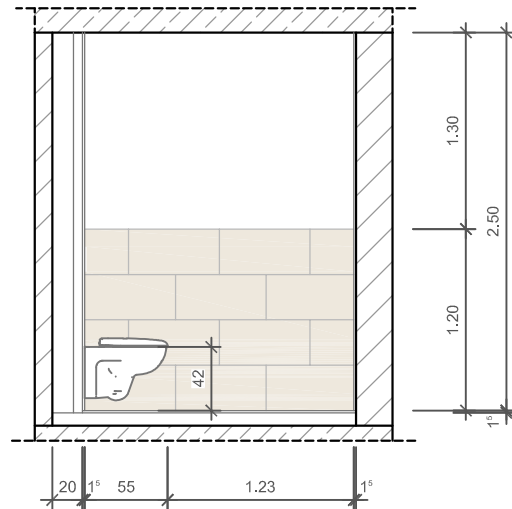

Ansicht C

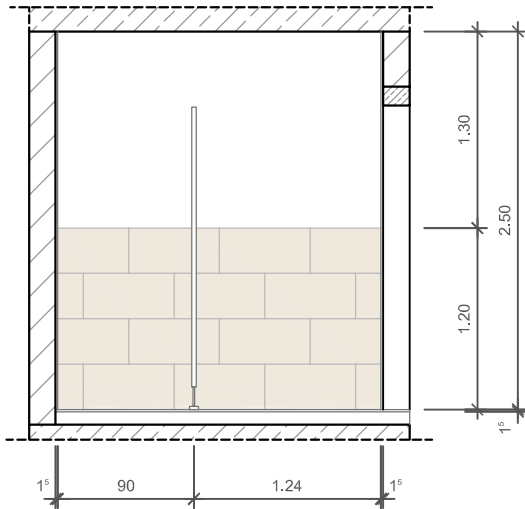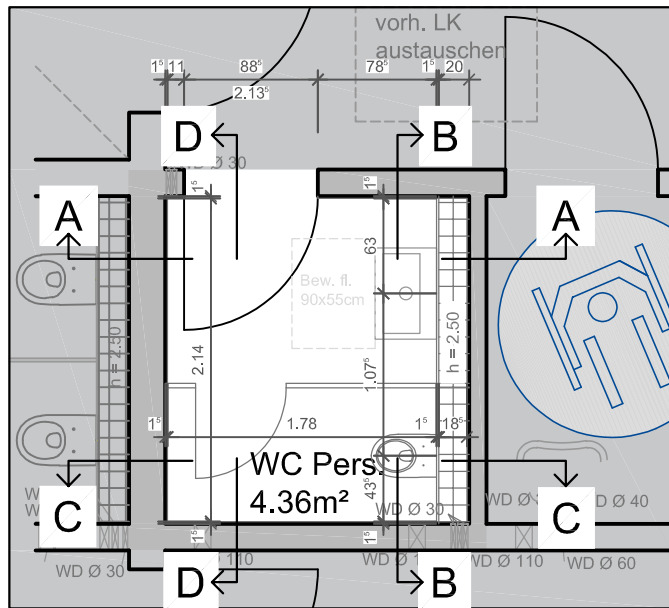

Ansicht D

LEGENDE :

Schraffuren

Mauerwerk Bestand

Abbruch

Fliesen

Achismaße Sanitärgegenstände
BEZIEHEN SICH AUF DIE FERTIGMAßE

STADT RECKLINGHAUSEN

FB 18.1 - TECHNISCHE GEBÄUDEWIRTSCHAFT

PROJEKT:

Kindergarten Stuckenbusch

Ebbinghäuser Str. 41, 45659 Recklinghausen

PLAN:

Fliesenspiegel Personal-WC

Programm: AutoCAD

LKNR.: 464-120

Maßstab: 1:50

Planung: Sprenger/ Kießling

Bearb.: Keller

Datum: 06.02.2026

Sachgebietsleiter:

SCHMITT

Abteilungsleiterin:

SCHÖMER