




Ansicht A

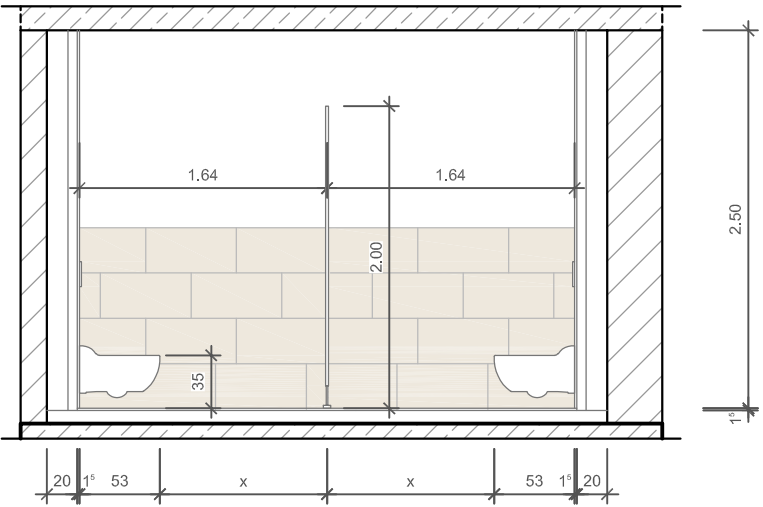


Ansicht B

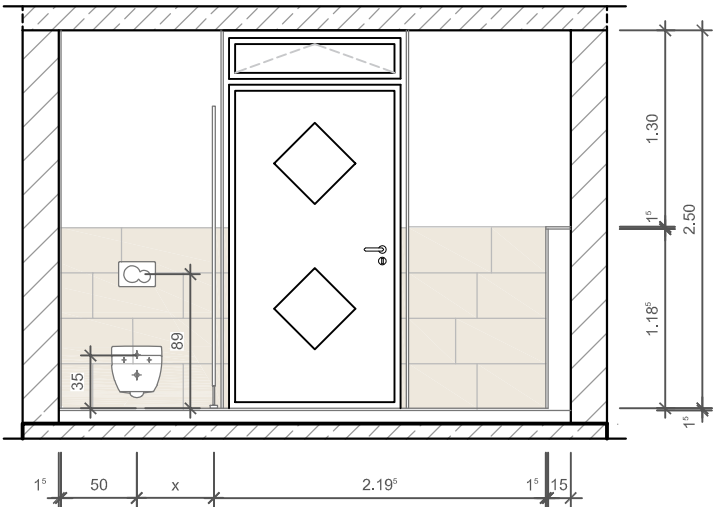

Ansicht C

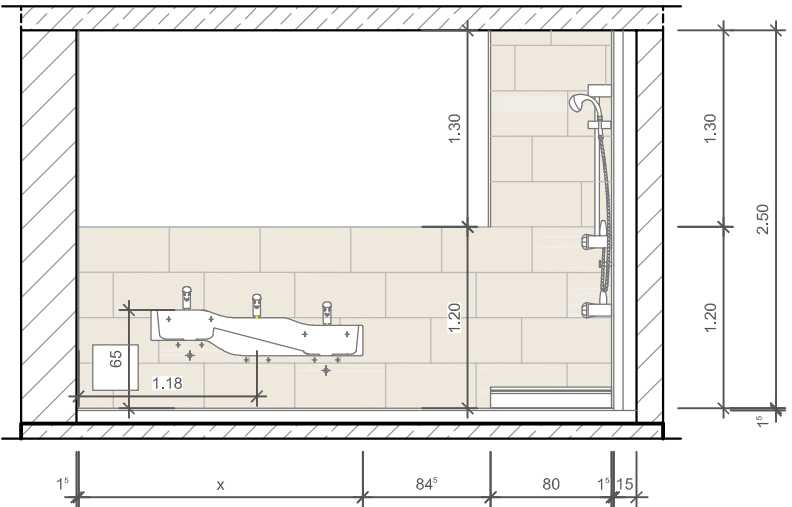


Ansicht D

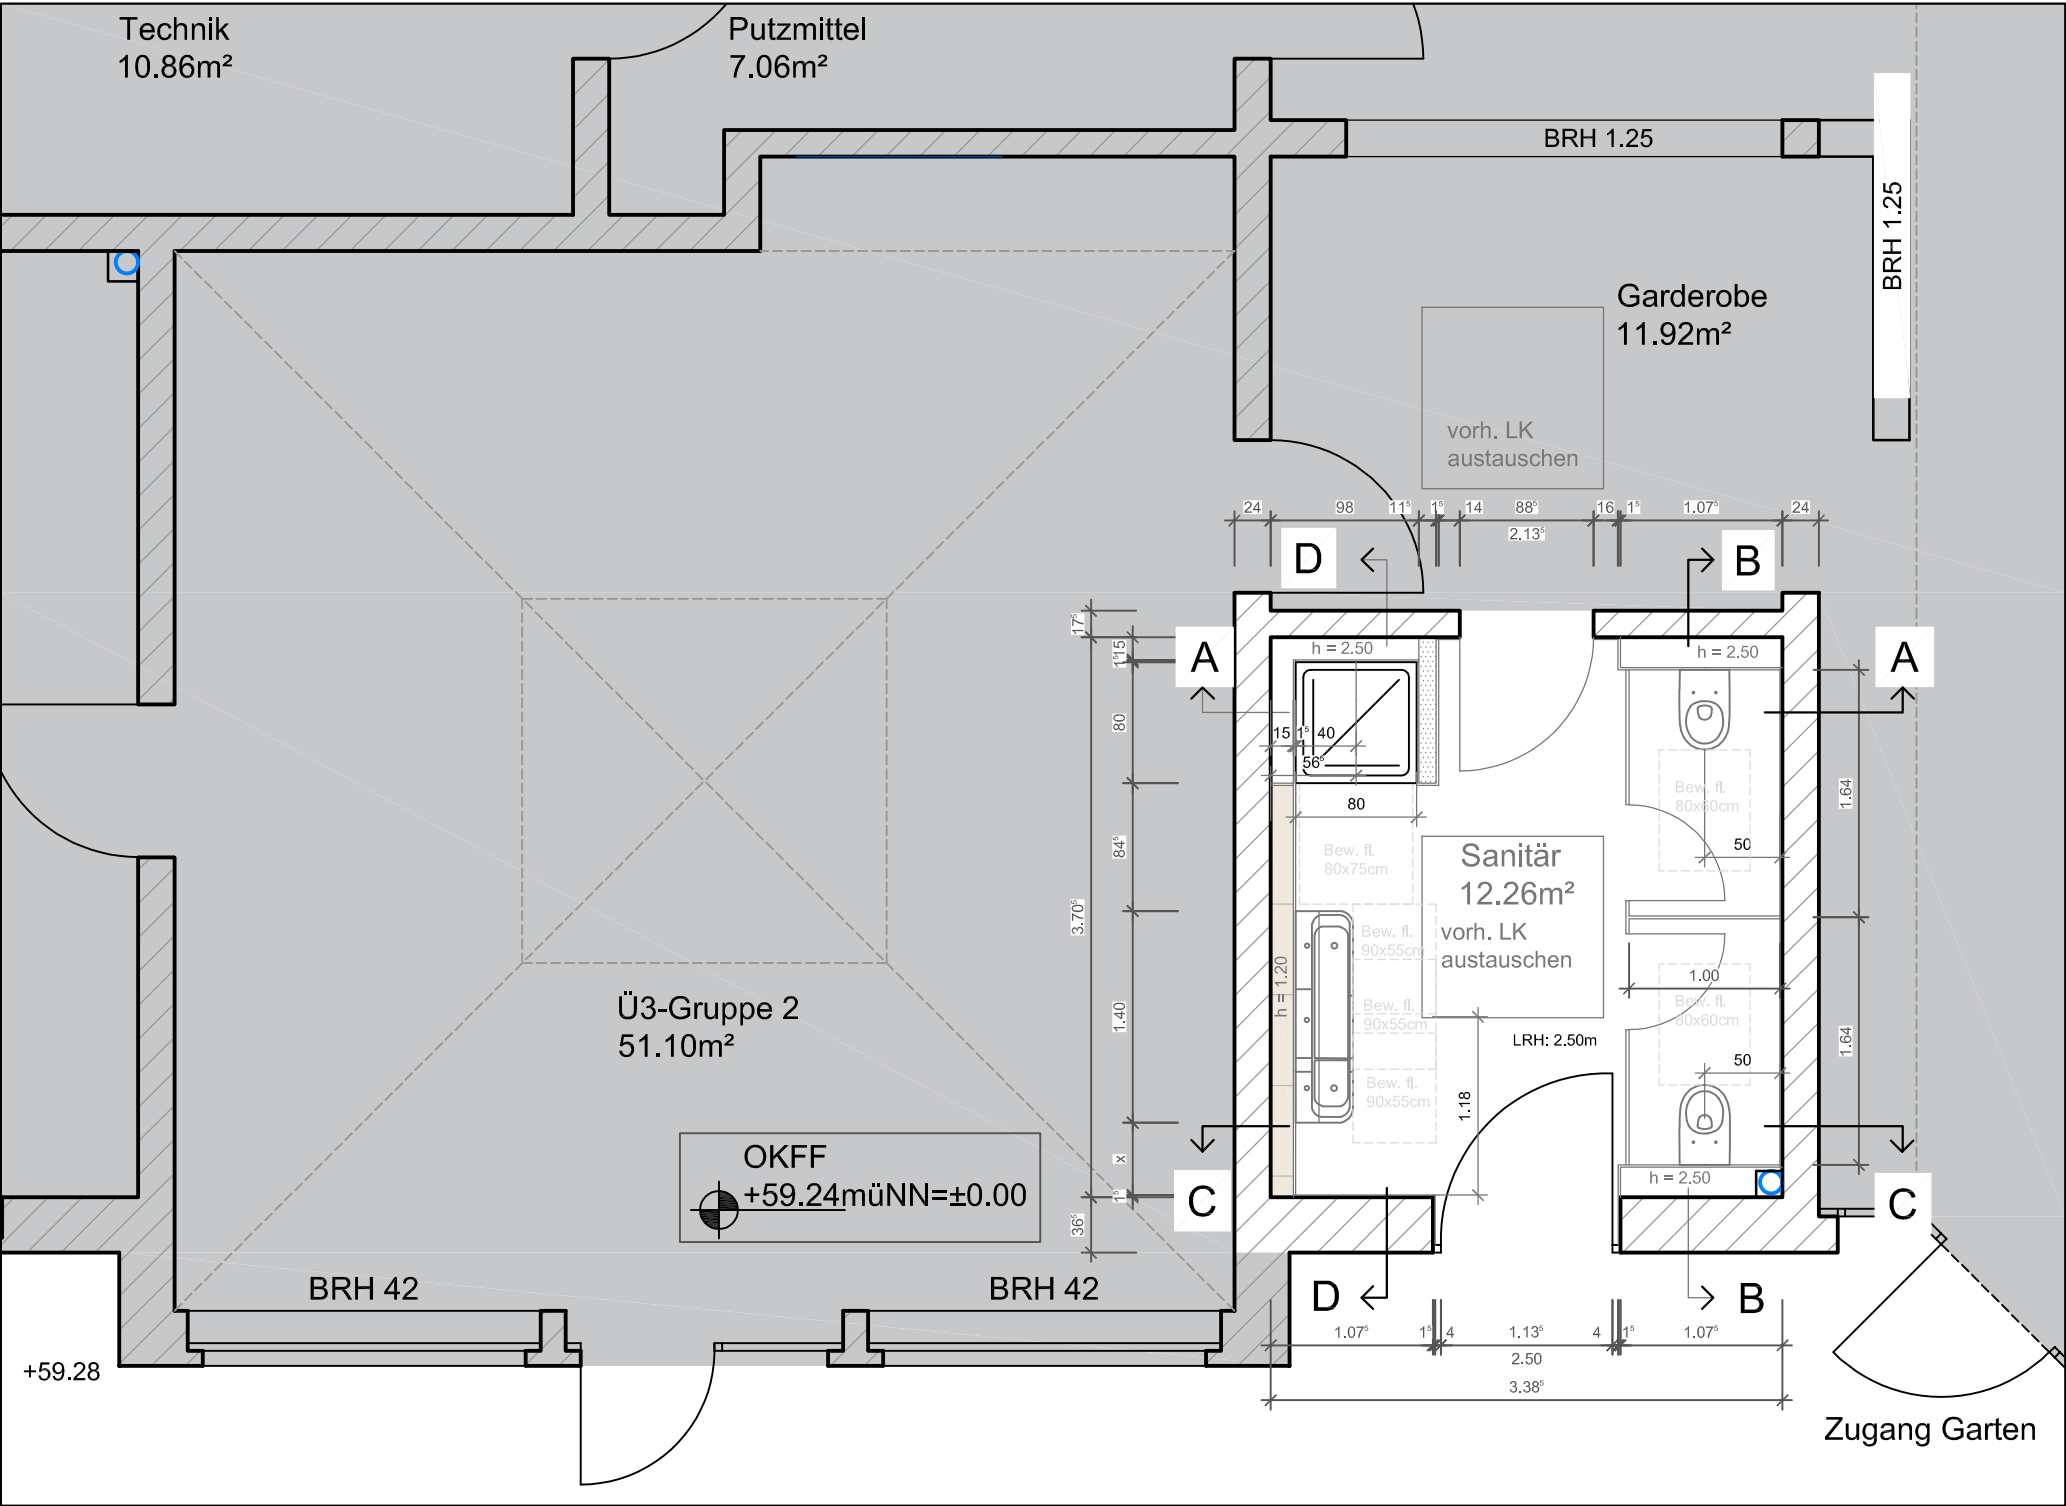

Änderungen / Ergänzungen			
2	06.02.26	Keller	Bemaßung der Vorwand und des Fliesenspiegels ergänzt; Bew.Flächen heller dargestellt
1	03.11.25	Keller	Plan zur Präsentation gemäß Absprache abgeändert
Index	NACH RÜCKSPRACHE MIT TGA GENÜGT EINE CA.1,20M VORWAND!		
	Datum	Bearb.	Bemerkungen

LEGENDE :	
Schraffuren	
	Mauerwerk Bestand
	Stahlbetondecken Bestand
	Abbruch
	Fliesen
	Achsmäße Sanitärgegenstände BEZIEHEN SICH AUF DIE FERTIGMAßE

Sämtliche Maße sind vor Ort zu prüfen!
Abweichungen sind der Bauleitung umgehend mitzuteilen!

 STADT RECKLINGHAUSEN FB 18.1 - TECHNISCHE GEBÄUDEWIRTSCHAFT		
PROJEKT: Kindergarten Stuckenbusch Ebbinghäuser Str. 41, 45659 Recklinghausen		
PLAN.: Fliesenspiegel Waschraum mit Dusche		
Programm: AutoCAD	LKNR.: 464 - 120	Maßstab: 1:50
Planung: Sprenger/ Kießling	Bearb.: Keller	Datum: 16.01.2026
Sachgebietsleiter: SCHMITT		Abteilungsleiterin: SCHÖMER