




Ansicht A

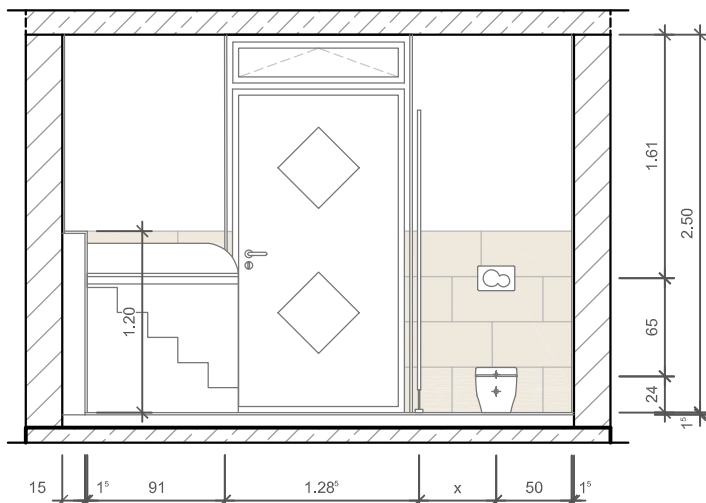


Ansicht C

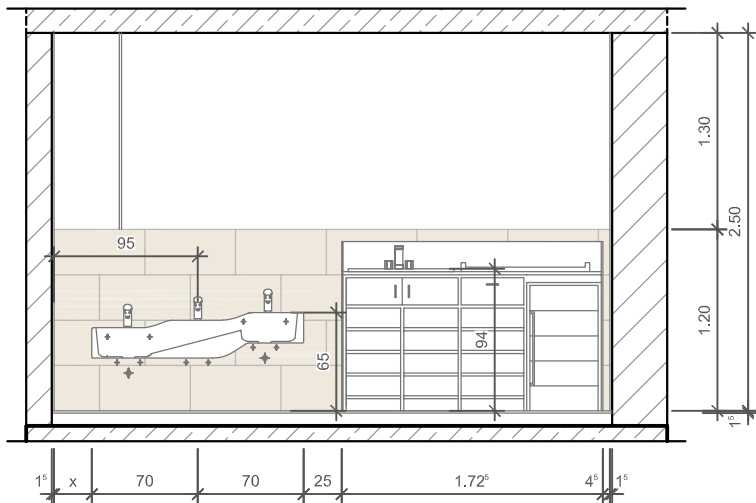

Ansicht B

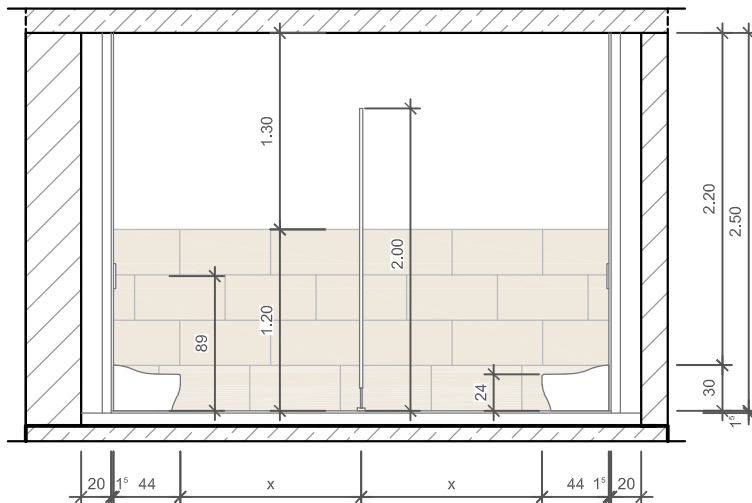

Ansicht D

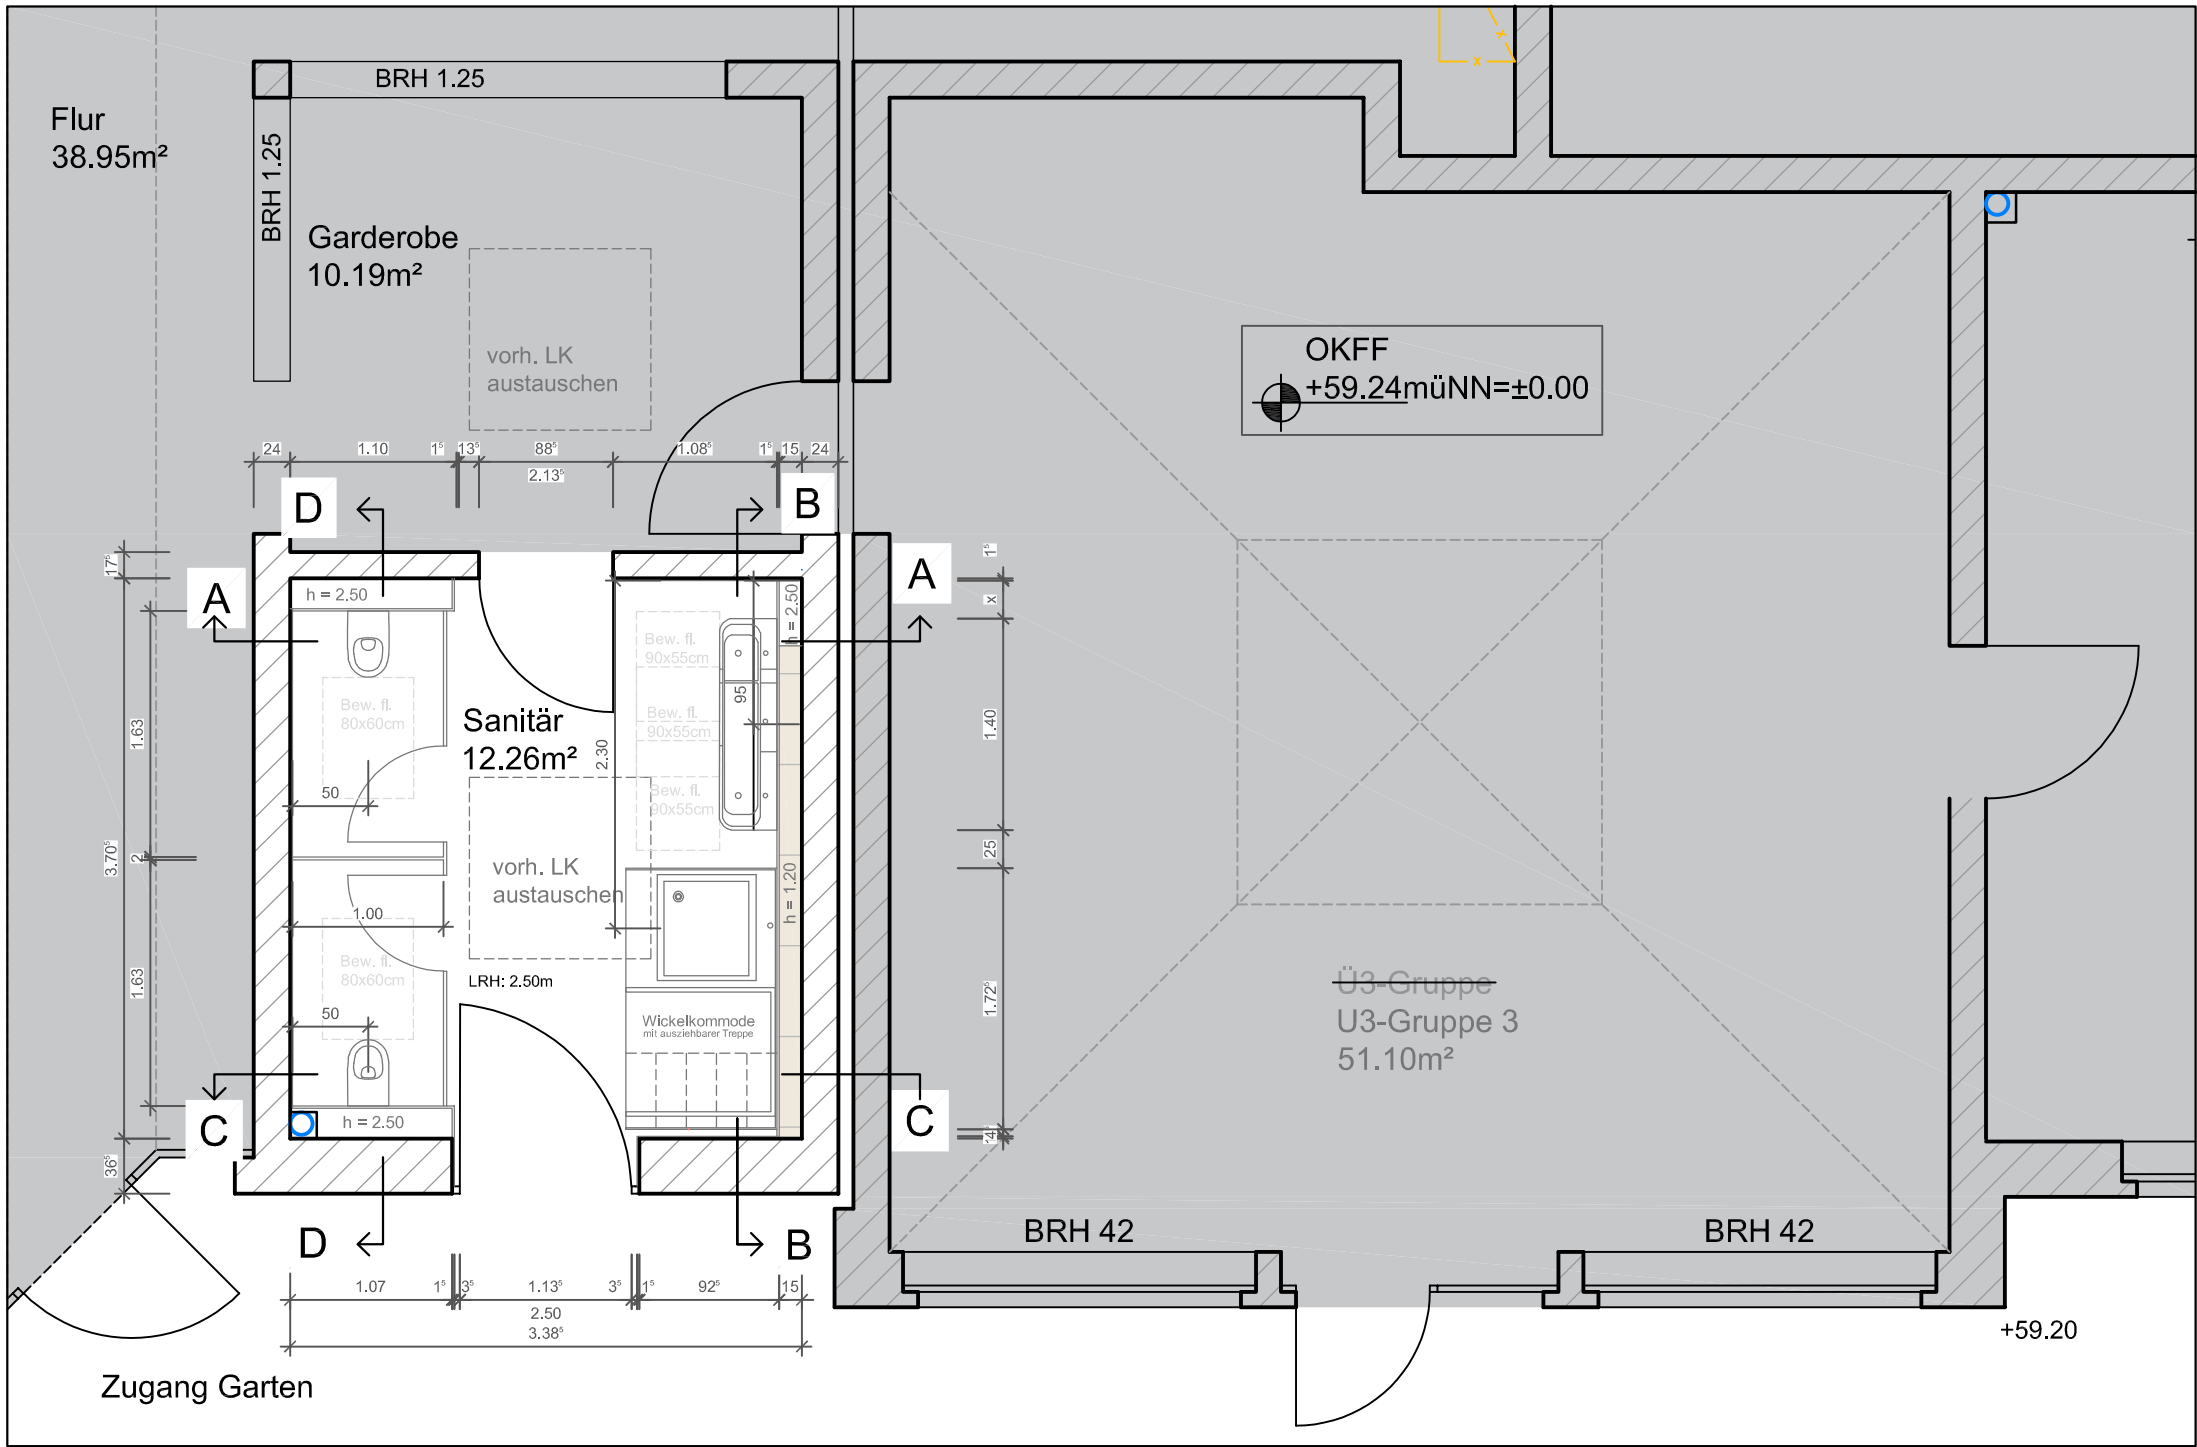


Änderungen / Ergänzungen			
2	06.02.26	Keller	Bemaßung der Vorwand und des Fliesenspiegels ergänzt; Bew.Flächen heller dargestellt
1	03.11.25	Keller	Plan zur Präsentation gemäß Absprache abgeändert
Index	Datum	Bearb.	NACH RÜCKSPRACHE MIT TGA GENÜGT EINE CA.1,20M VORWAND! Bemerkungen

## LEGENDE :

Schraffuren	
	Mauerwerk Bestand
	Stahlbetondecken Bestand
	Abbruch
	Fliesen
	Achsmaße Sanitärgegenstände BEZIEHEN SICH AUF DIE FERTIGMAßE

Sämtliche Maße sind vor Ort zu prüfen!  
Abweichungen sind der Bauleitung umgehend mitzuteilen!

 <b>STADT RECKLINGHAUSEN</b> FB 18.1 - TECHNISCHE GEBÄUDEWIRTSCHAFT		
PROJEKT: <b>Kindergarten Stuckenbusch</b> Ebbinghäuser Str. 41, 45659 Recklinghausen		
PLAN.: <b>Fliesenspiegel Waschraum mit Wickeltisch</b>		
Programm: AutoCAD	LKNR.: 464 - 120	Maßstab: 1:50
Planung: Sprenger/ Kießling	Bearb.: Keller	Datum: 16.01.2026
Sachgebietsleiter: SCHMITT		Abteilungsleiterin: SCHÖMER