




Ansicht A

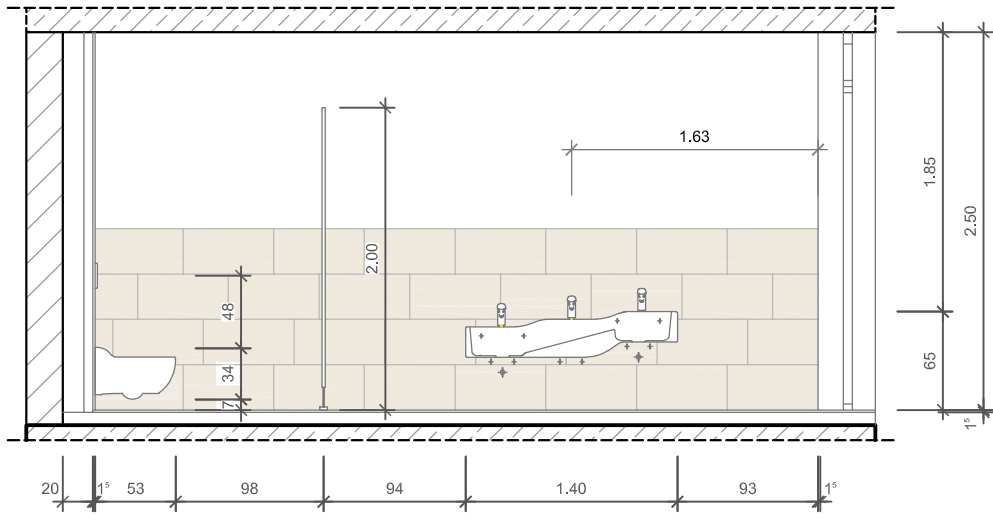

Ansicht C

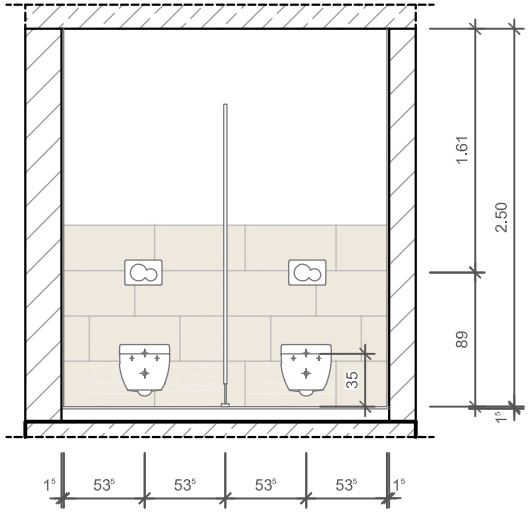

Ansicht B

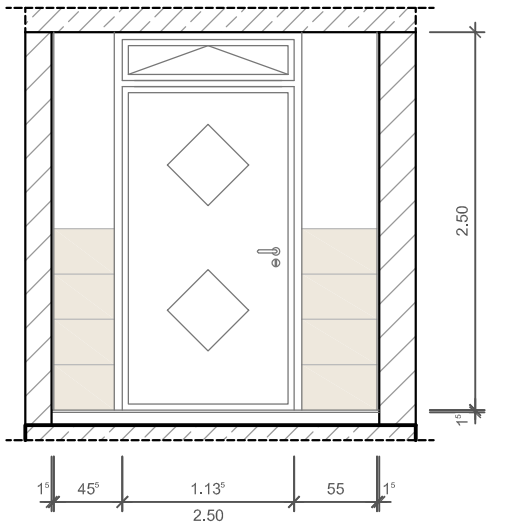


Ansicht D

Änderungen / Ergänzungen			
2	06.02.26	Keller	Bemaßung der Vorwand und des Fliesenspiegels ergänzt; Bew.Flächen heller dargestellt
1	03.11.25	Keller	Plan zur Präsentation gemäß Absprache abgeändert
Index			NACH RÜCKSPRACHE MIT TGA GENÜGT EINE CA.1,20M VORWAND!
Datum	Bearb.	Bemerkungen	

LEGENDE :	
Schraffuren	
	Mauwerk Bestand
	Stahlbetondecken Bestand
	Abbruch
	Fliesen
	Achismaße Sanitärgegenstände BEZIEHEN SICH AUF DIE FERTIGMAßE

Sämtliche Maße sind vor Ort zu prüfen!
Abweichungen sind der Bauleitung umgehend mitzuteilen!

	STADT RECKLINGHAUSEN		
	FB 18.1 - TECHNISCHE GEBÄUDEWIRTSCHAFT		
	PROJEKT:		
	Kindergarten Stuckenbusch		
	Ebbinghäuser Str. 41, 45659 Recklinghausen		
	PLAN.:		
Fliesenspiegel Waschraum			
Programm:	AutoCAD	LKNR.: 464 - 120	Maßstab: 1:50
Planung:	Sprenger/ Kießling	Bearb.: Keller	Datum: 16.01.2026
Sachgebietsleiter:		Abteilungsleiterin:	
SCHMITT		SCHÖMER	