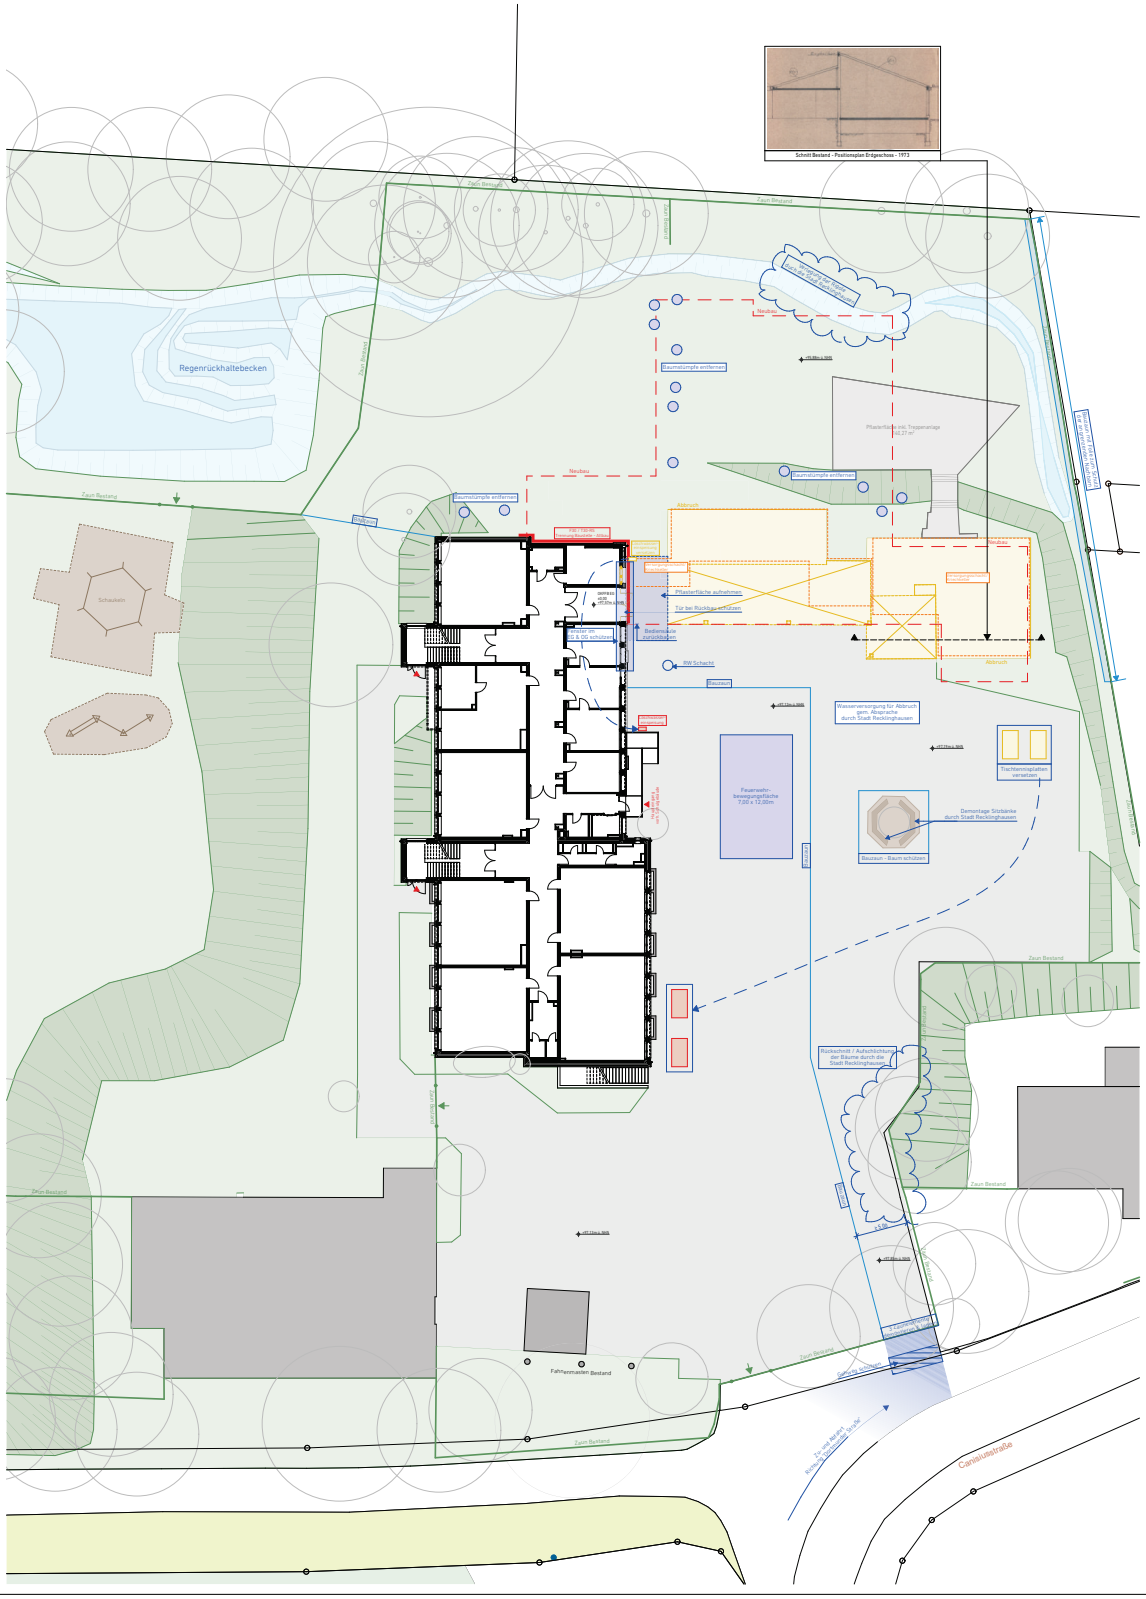

notwendiger Flur		notwendiges Treppenhaus	
Trennwand F30 feuerhemmend (fh)		Trennwand/ Decke F60 hochfeuerhemmend (hfh)	
Trennwand/ Decke F90 feubeständig (fb)		Brandwand F90-BW feuerbeständig (fb)	
Mauerwerk bestand	Abbruch	Sichte Maße/ Fertigmaße	
Mauerwerk neu	Trockenbau	Sanitär	
Stahlbeton	Dämmung	Einrichtung	

Index	Datum	Gez.	Änderung

Bauherrschaft:

Stadt Recklinghausen
Rathausplatz 3/4
45657 Recklinghausen

Objekt:

Erweiterung der GGS "Im Hinsberg"
Canisiusstraße 9
45665 Recklinghausen

Planinhalt:

Entwurfsplanung

Baustelleneinrichtung

Projektnummer:	Zeichnungsnummer:		Planungsphase:
25012	25012-EP000-Baustelleneinrichtung		**GP**
Maßstab:	Gezeichnet:	Erstellungsdatum:	Index:
1:200	AFL	30.07.2025	

Unterschrift Bauherrschaft:

Unterschrift Architekt: